



POZEMEK par.č.: 599/40

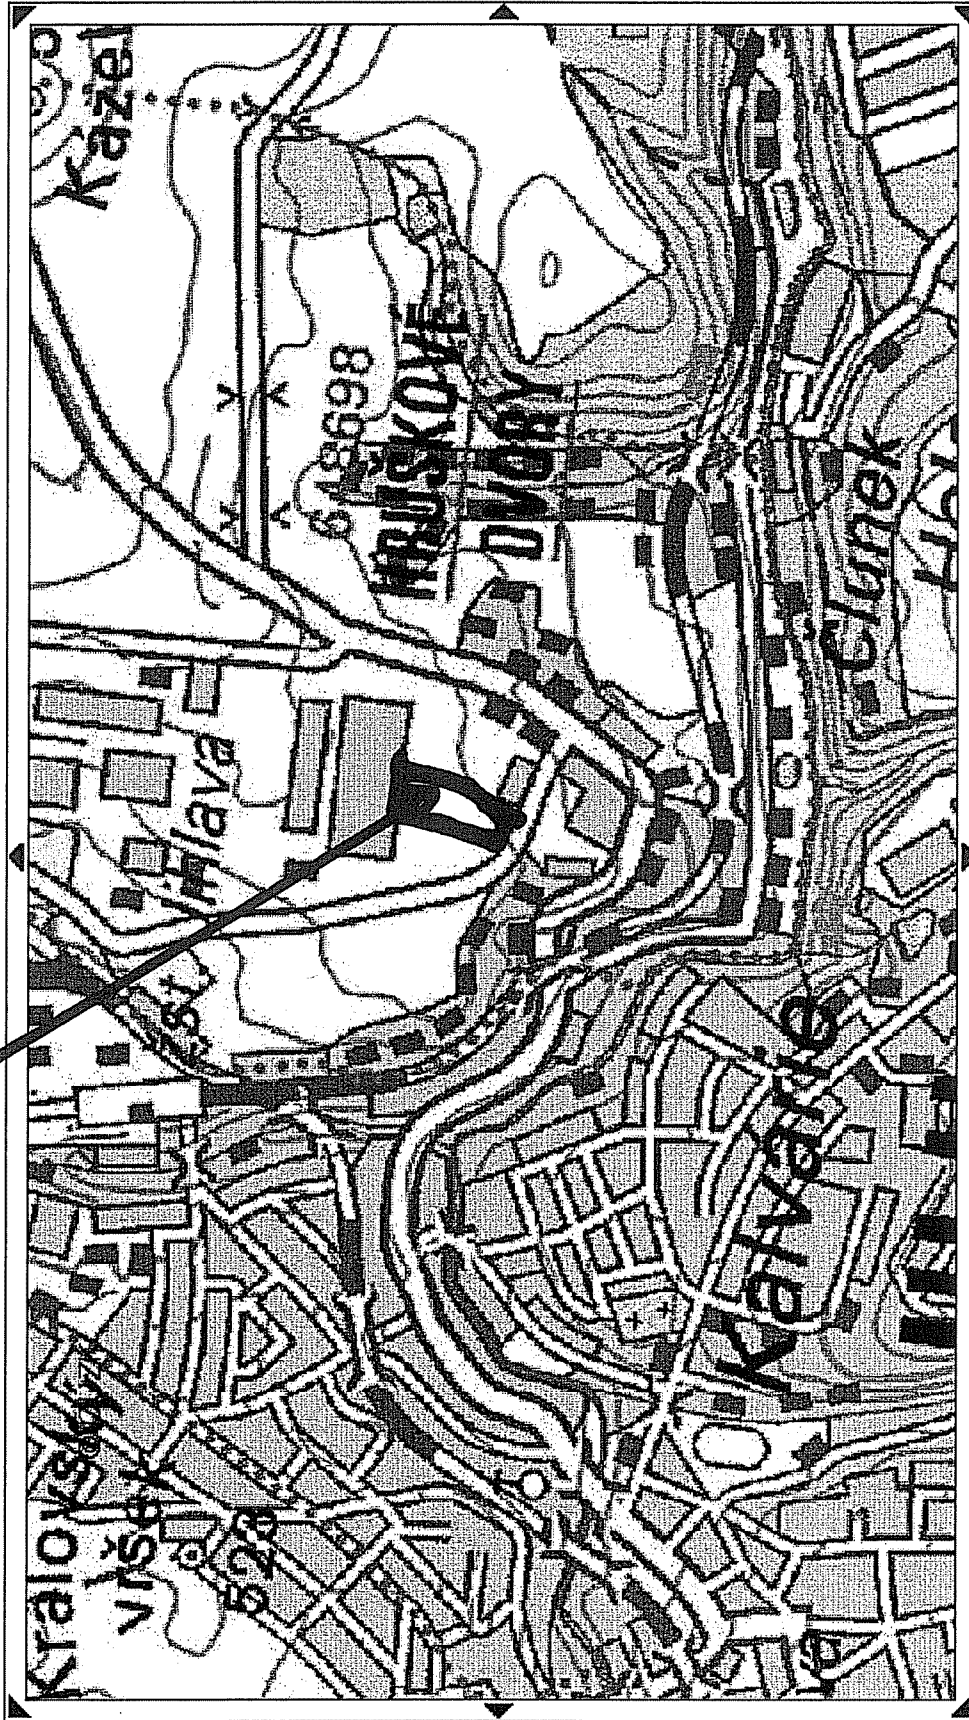


1:10824 YX=669237 1129211 ortofoto pozemkový katastr
 Zmenšení území. def. body parcel def. body budov

Podrobnější informace k používání mapy, aktualizaci dat a jejího obsahu jsou uvedeny v **nápořádě (PDF formát)**.

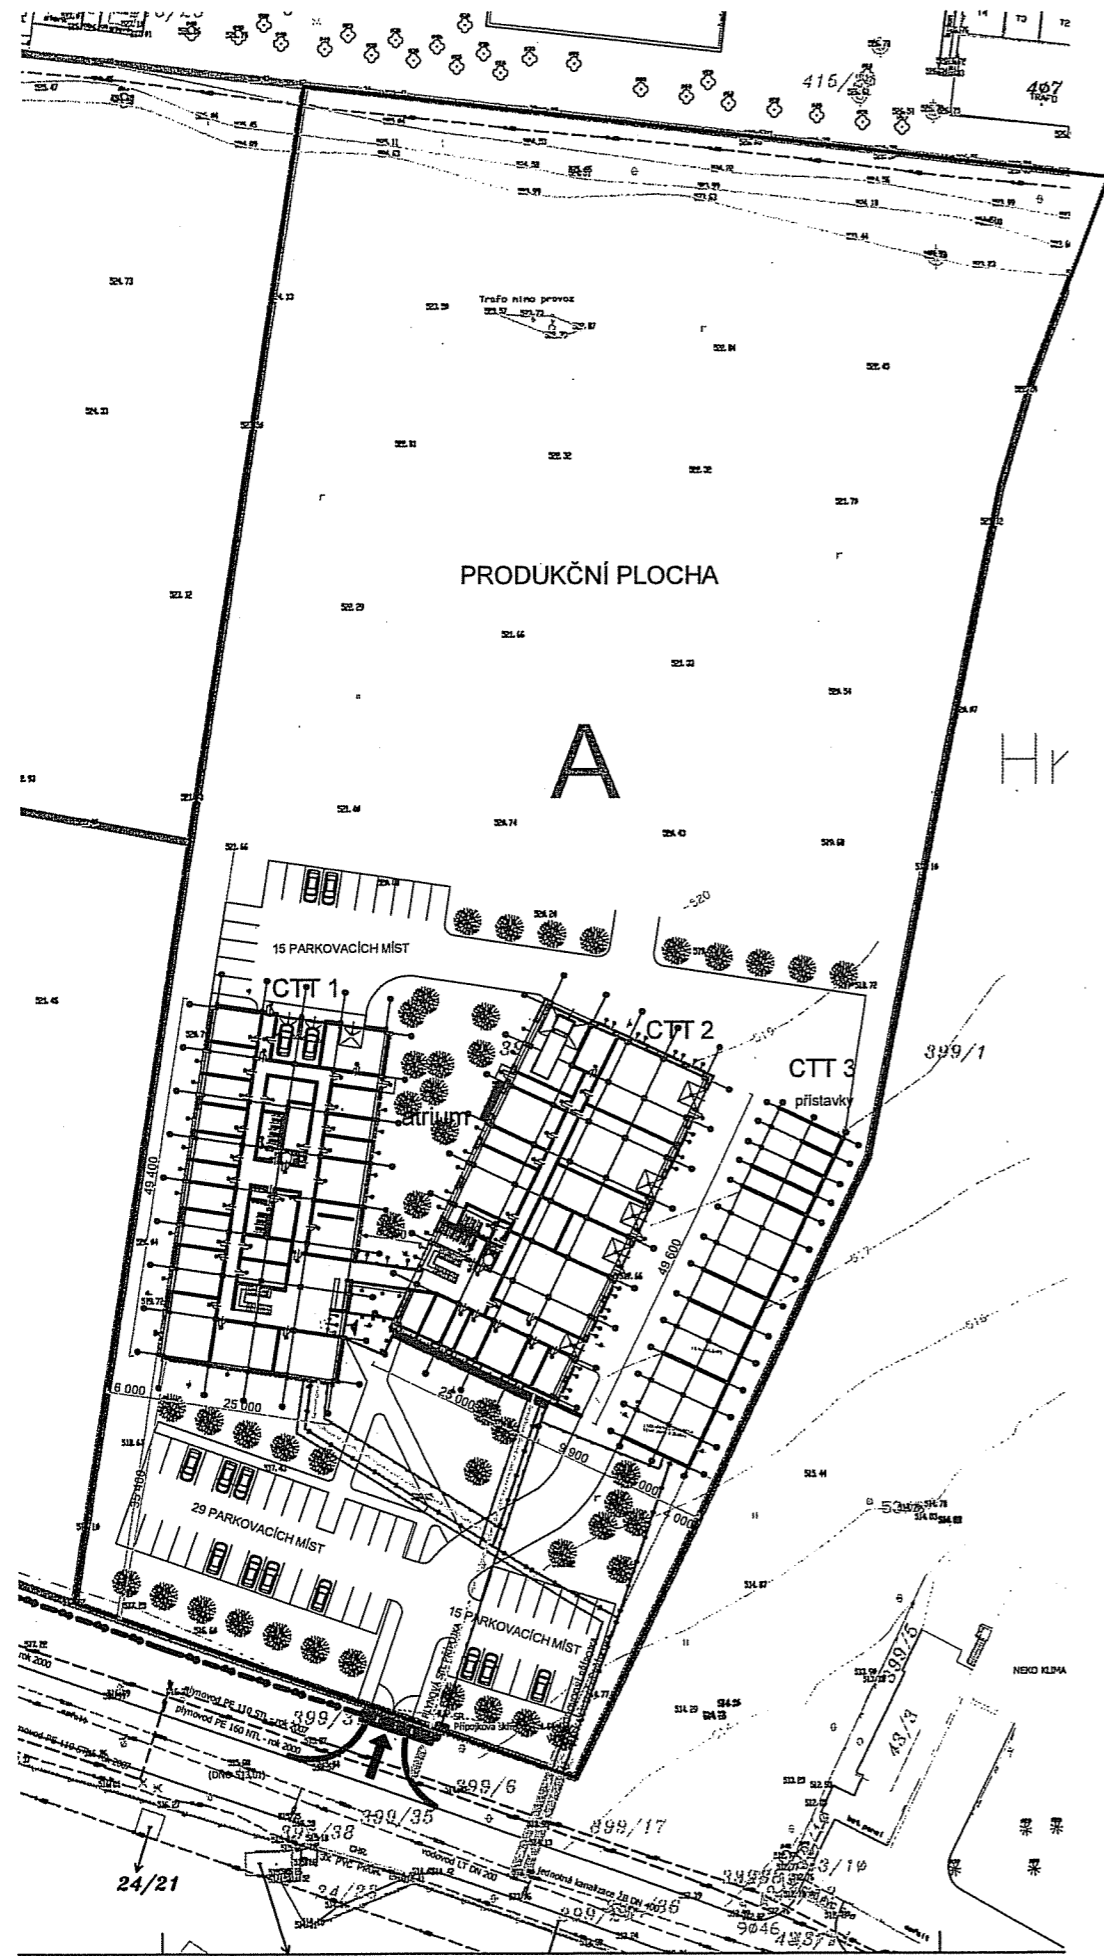


1:500

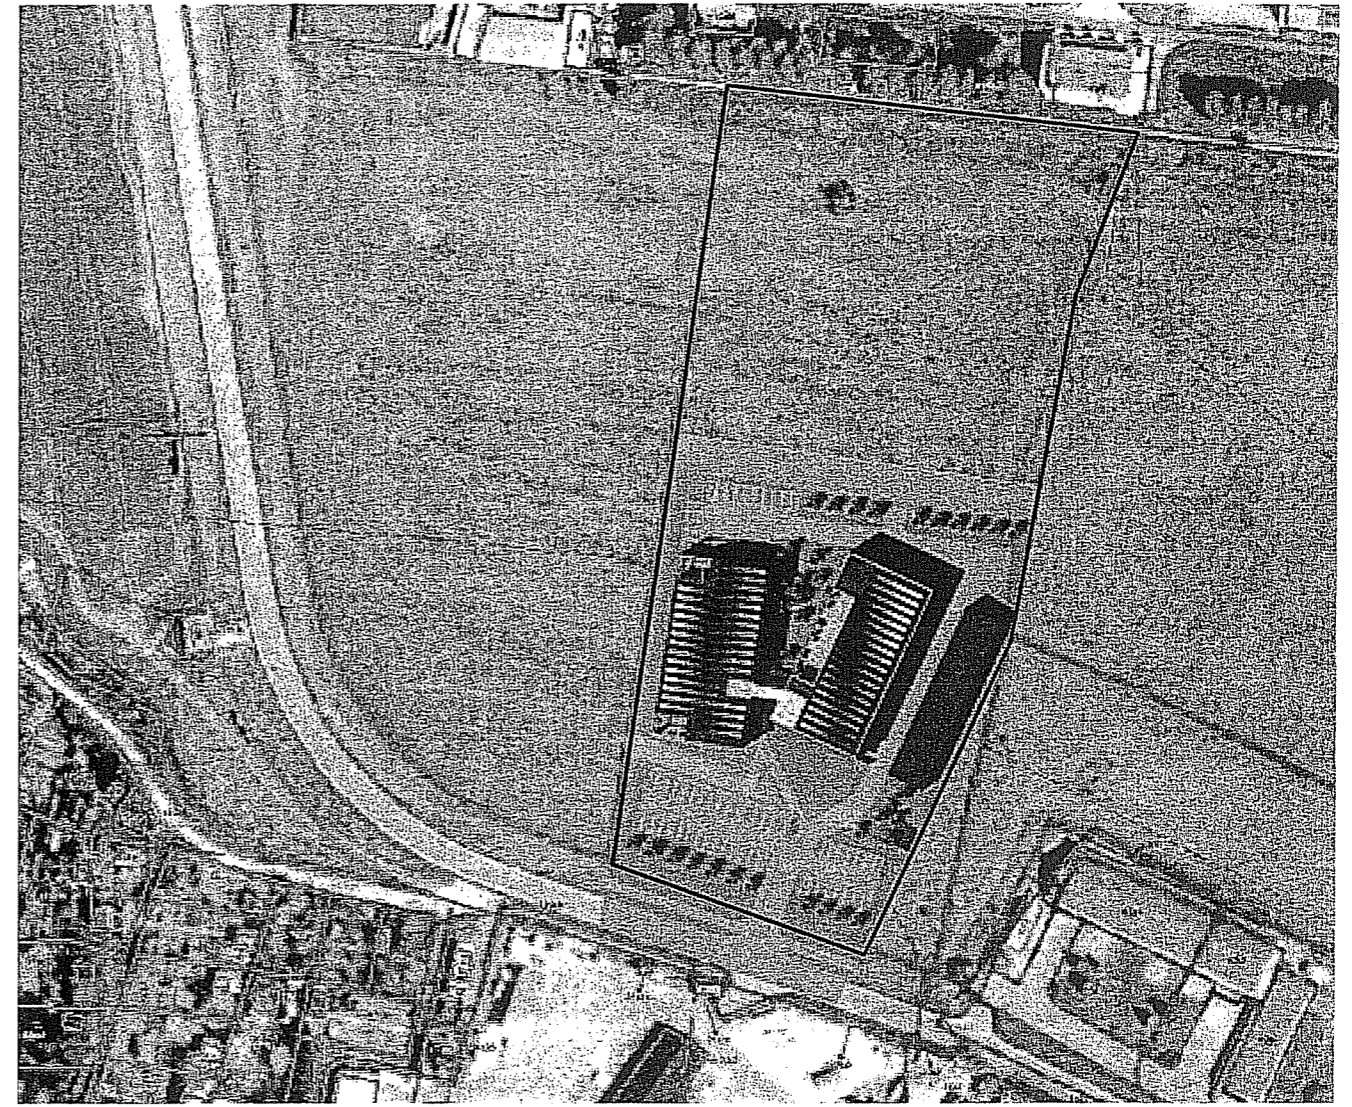

1:1000

LEGENDA

- OPLOCENÍ POZEMKU - ŘEŠENÉ ÚZEMÍ
- PŘÍPOJKA PLYNU
- PŘÍPOJKA VODY
- PŘÍPOJKA KANALIZACE
- PŘÍPOJKA ELEKTRO

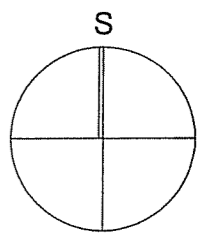

zodpovědný projektant :	Ing. arch. Václav Mastný	vypracoval / kreslil :	Ing. arch. Jan Toman Ing. arch. Václav Mastný	PENTHA spol. s r.o. Zdaňňá 8, 140 00 Praha 4 tel: +420 261 22 6855 pentha.praha@email.cz IČ: 45539740 DIČ CZ 45539740
investor :	Energoklastr CTT Vysočina o.p.s.			
akce :	Centrum transferu technologií CTT - Jihlava administrativně - laboratorní objekt		M 1:1000,	datum : duben 2010
obsah :	KOORD. SITUACE A ZÁKRES		1:400	účel : DŮR
				zakázka : —
				číslo/paré : 01/