

OH 011/2010

Odesílatel:
MĚSTO Nové Město na
Moravě
Vratislavovo nám.103
Nové Město na Moravě
592 31

VYSOČINA		krajský úřad – odbor majetkový	
Žižkova 57		587 33 Jihlava	
Číslo dok.	17-08-2010	Počet listů	1
Č.j.	7631/6431/PP/103		Počet u listů

Naše zn.: MUNNM/39587/2010

V Novém Městě na Moravě dne 16.08.2010

Žádost o sepsání smlouvy zakládající právo provést stavbu a smlouvy o smlouvě budoucí darovací.

Žádáme o sepsání smluv opravňující nás provést stavbu (název stavby, např. chodník apod.)
Chodník – ulice Kříčkova v Novém Městě na Moravě na pozemku(cích) vedeném(ných) v katastru nemovitostí – ve zjednodušené evidenci, původ Pozemkový katastr, původ Evidence nemovitostí, původ Přídělový plán** jako ostatní plocha / silnice**

parc.č. **1058**, vedeném(ných) na LV č. **4550**

v katastrálním území **Nové Město na Moravě** a obci **Nové Město na Moravě**.
Tento pozemek (tyto pozemky) je/Jsou dle výpisu z katastru nemovitostí ve Vašem vlastnictví.
Stavba se bude /nebude týkat silnice č. **II/354⁽⁺⁺⁾**, souhlas Krajské správy a údržby silnic Vysočiny, provoz(+)
Žďár nad Sázavou přikládáme.

S případnými dotazy a problémy se, prosím, obraťte na (jméno) Ing. Lubomír Kubík
tel. 566 650 221, (e-mail lubomir.kubik@meu.nmm.cz).

Investor: přesný název dle Obchodního rejstříku, u fyzické osoby titul, jméno a příjmení
MĚSTO Nové Město na Moravě

DOTACE

sídlo (adresa firmy) u fyzické osoby trvalé bydliště:

Vratislavovo nám. 103, 592 31 Nové Město na Moravě

IČ (fyzická osoba r.č.): 00294900

zapsaný v OR u rejstříkového soudu v.....oddíl č. vložky

Zastoupený (jméno, příjmení, případně funkce toho, kdo je oprávněn podepsat smlouvu)

Zdeňka Marková, starostka města


Dle plné moci ze dne, kterou současně přikládáme (vyplňte jen bude-li podepisováno na základě ověřené plné moci)

[Handwritten signature]

.....
razítko a podpis
MĚSTO NOVÉ MĚSTO NA MORAVĚ

- Přílohy:**
- 1x Souhlas příslušného provozu Krajské správy a údržby silnic Vysočiny
 - 1x Náčrt trasy stavby ve shora uvedených pozemcích
 - 1x Plná moc pro podepsání smlouvy (úředně ověřená) **
 - 1x Plná moc pro jednání za budoucího oprávněného z věcného břemene (úředně ověřená)**

- - název stavby, tak jak má být uveden ve smlouvě
- ** - nehodící se škrtněte
- *** - uveďte jméno osoby, která bude smlouvu podepisovat v soulase s ustanovením v Obchodním rejstříku, případně dle plné moci, podepsané podle podmínek, stanovených ve výpisu z Obchodního rejstříku
- **** - pokud nebude smlouva podepsána dle plné moci, proškrtněte
- (+) - název okresu
- (++) - vyplňte v případě, že se jedná o silnici

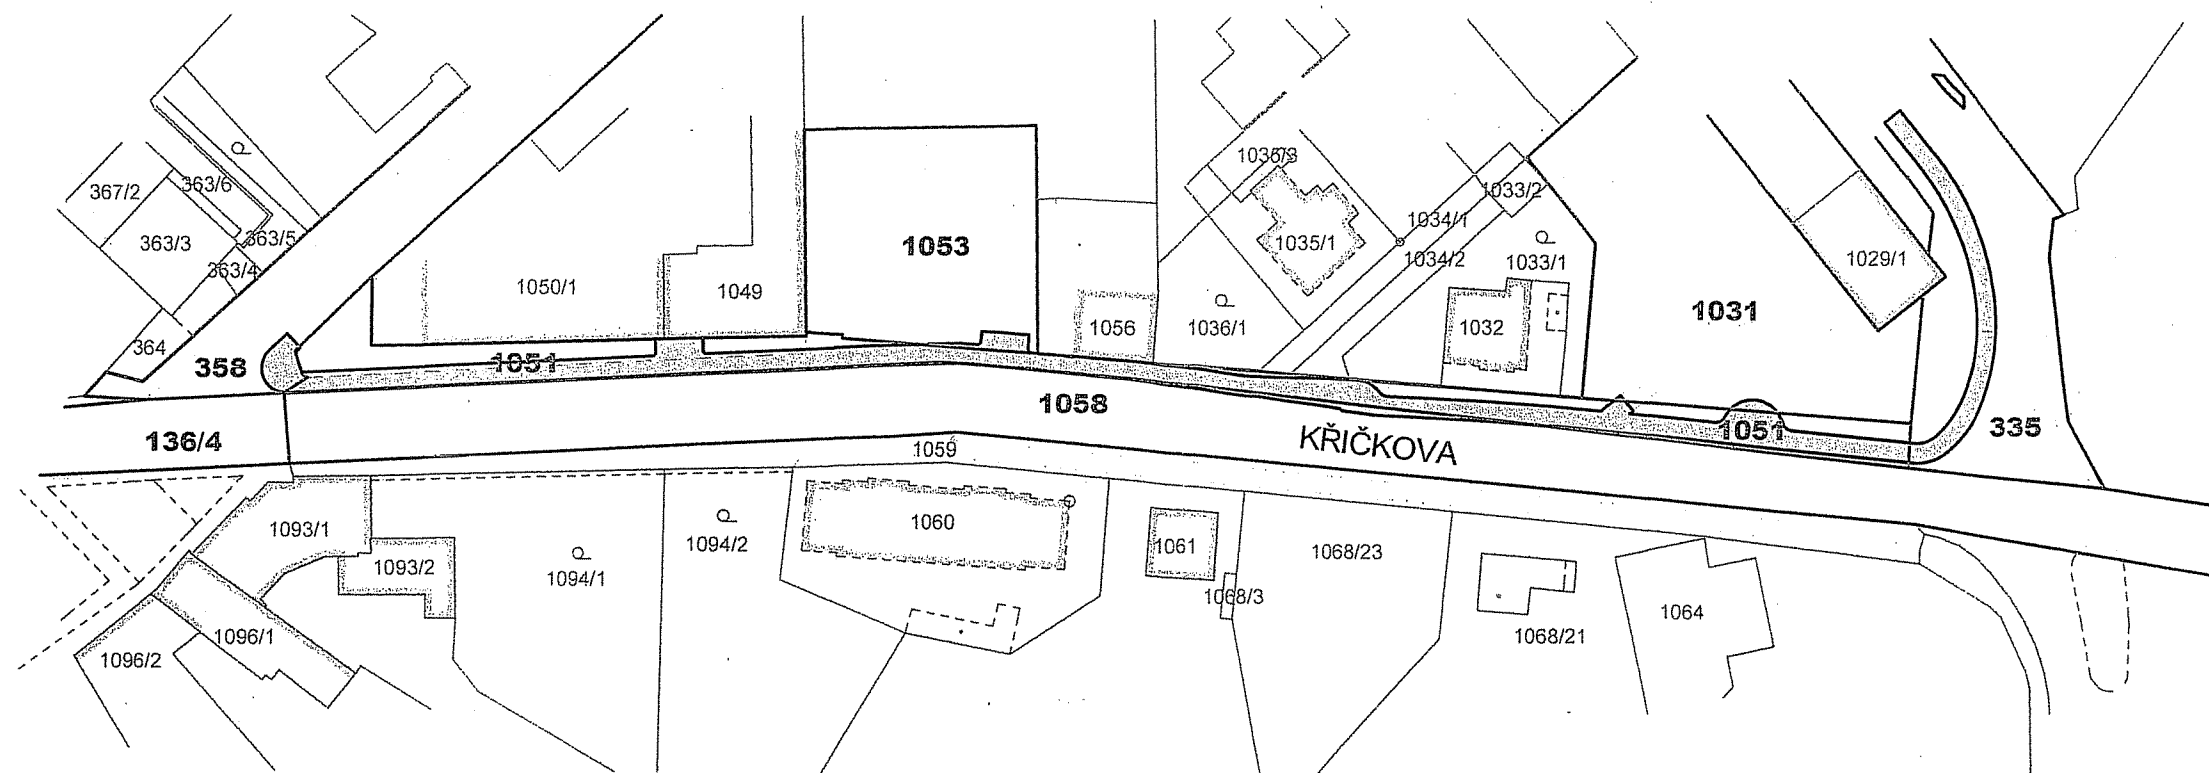

Parc. č.:	Vlastník	Výměra (m ²)	Druh pozemku	Způsob využití pozemku	Způsob ochrany	Omezení vlastnického práva
358	Město Nové Město na Moravě, Vratislavovo nám. 103, 592 31 Mové Město na Moravě	2621	Ostatní plocha	Ostatní komunikace	Chráněná krajinná oblast - II. - IV. zóna	Věcné břemeno (podle listiny)
136/4	Kraj Vysočina, Žižkova 1882/57, 587 33 Jihlava Správa nemovitosti - Krajská správa a údržba silnic Vysočiny, příspěvková organizace, Kosová 1122/16, 586 01 Jihlava	4216	Ostatní plocha	Silnice		Věcné břemeno (podle listiny)
1058	Kraj Vysočina, Žižkova 1882/57, 587 33 Jihlava Správa nemovitosti - Krajská správa a údržba silnic Vysočiny, příspěvková organizace, Kosová 1122/16, 586 01 Jihlava	2575	Ostatní plocha	Silnice		---
1051	Město Nové Město na Moravě, Vratislavovo nám. 103, 592 31 Mové Město na Moravě	927	Ostatní plocha	Ostatní komunikace		---
1053	Antonín Rovenský, Lesní 750, 592 31 Nové Město na Moravě	880	Ostatní plocha			Věcné břemeno (podle listiny) Zástavní právo smluvní
1031	Město Nové Město na Moravě, Vratislavovo nám. 103, 592 31 Mové Město na Moravě	1715	Ostatní plocha	Manipulační plocha		---
335	Město Nové Město na Moravě, Vratislavovo nám. 103, 592 31 Mové Město na Moravě	3941	Ostatní plocha	Ostatní komunikace		Věcné břemeno (podle listiny)

Zodpovědný projektant	HIP	Vypracoval	
Ing. Aleš Gabrle	Ing. Martin Šolc	Ing. Lukáš Jindra	
Investor:	Nové Město na Moravě, Vratislavovo nám. 103, NMnM		
Generální proj.:	Beton SPH s.r.o., Průmyslová 1414, Bystřice n. P., 593 01		
Projektant:	Beton SPH s.r.o., Průmyslová 1414, Bystřice n. P., 593 01		
Místo stavby:	k.ú. Nové Město n. M. - p.č. 136/4, 335, 358, 1031, 1051, 1053, 1058		
Okres:	Žďár nad Sázavou	Kraj:	Vysočina
Akce:	"Chodník - ulice Kříčkova"		
Obsah:	Vlastnické vztahy		
	Měřítko	Číslo výkresu	
	1:1000	3	
		Stupeň:	DUR
		Formát:	A3
		Číslo zakázky:	09-22-07
		Datum:	červenec 2010
		Verze:	1