




KUJIP00SF

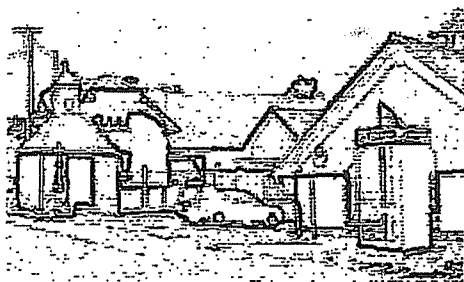


Obec Horní Paseka  
Horní Paseka 46  
584 01 Ledec nad Sázavou

tel. 602187695 739636429  
e-mail: ouhornipaseka@quick.cz

v Horní Pasece 17.01.2011

Krajský úřad Kraje Vysočina  
Odbor majetkový  
Žižkova 57  
587 33 Jihlava

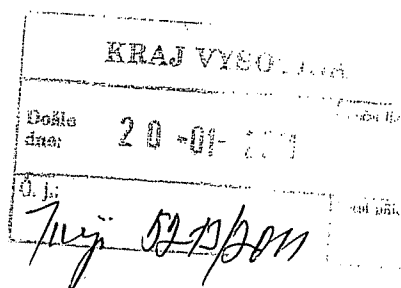


### Věc. Převod nemovitostí

Žádám Vás o bezúplatné převedení nemovitostí, které jsou ve vlastnictví Kraje Vysočina v k.ú. Horní Paseka na obec Horní Paseka dle přiloženého Geometrického plánu ( č. plánu 195-106/2010 map. list VS-II-22-12 ). Jedná se o nová čísla parcel KN č. parc.1447/6, 1447/45.




S pozdravem starosta obce Horní Paseka  
Marcel Pašek

Příloha:  
4 x geometrický plán č. 195-106/2010

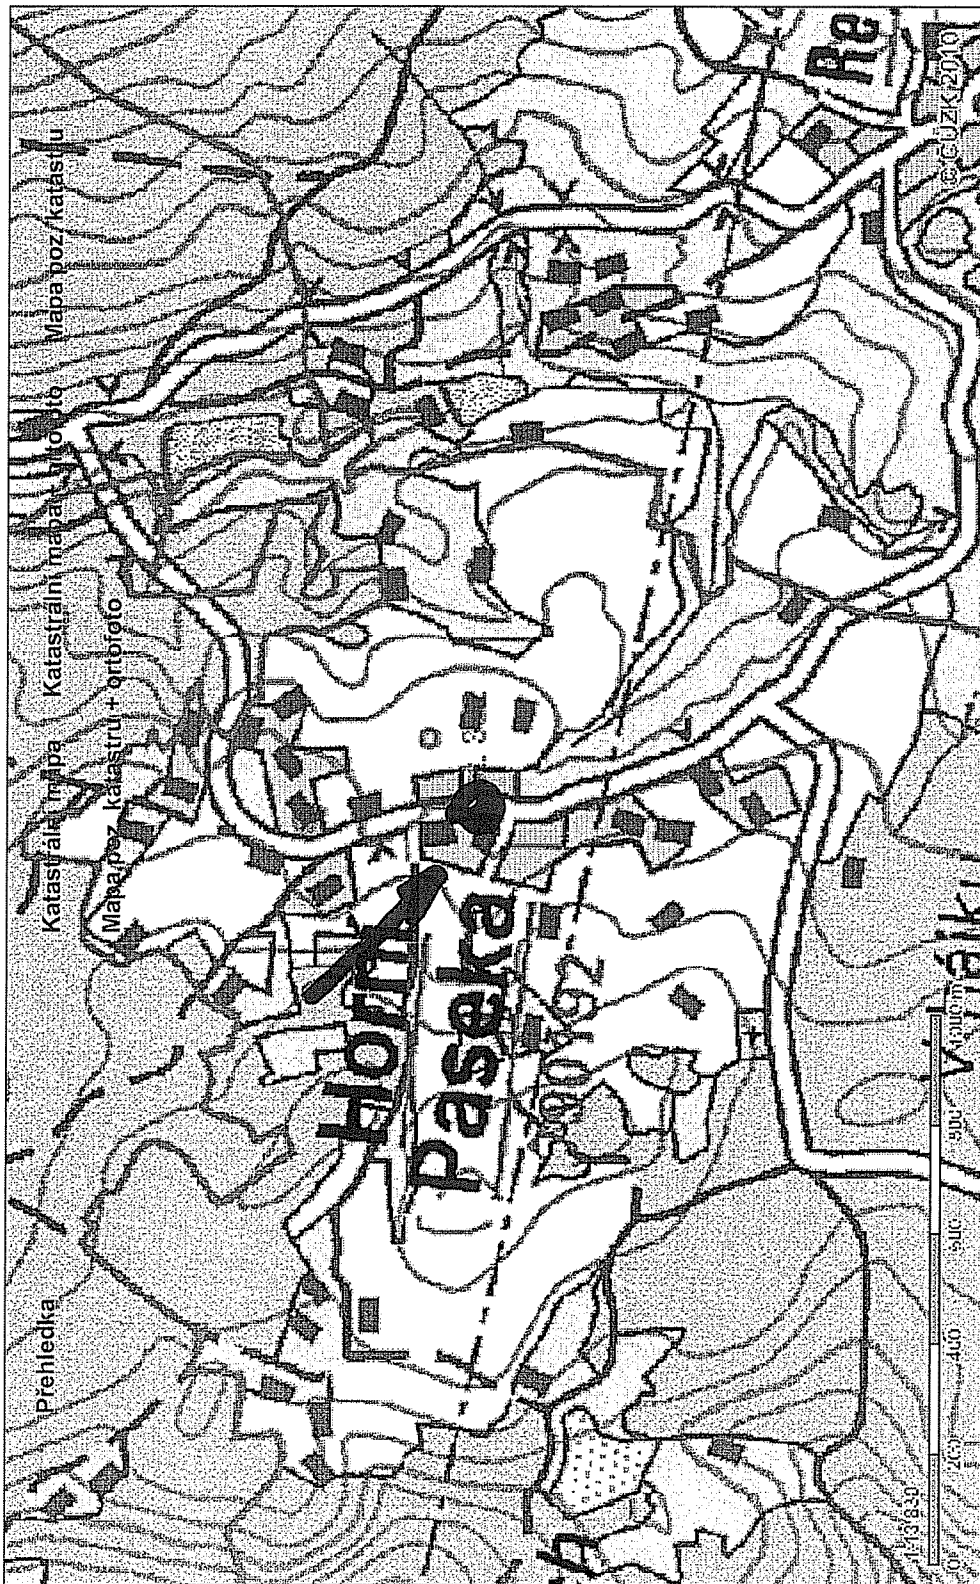


KN


Podrobnější informace k používání mapy, aktualizaci dat a jejího obsahu jsou uvedeny v návodě (PDF formát).

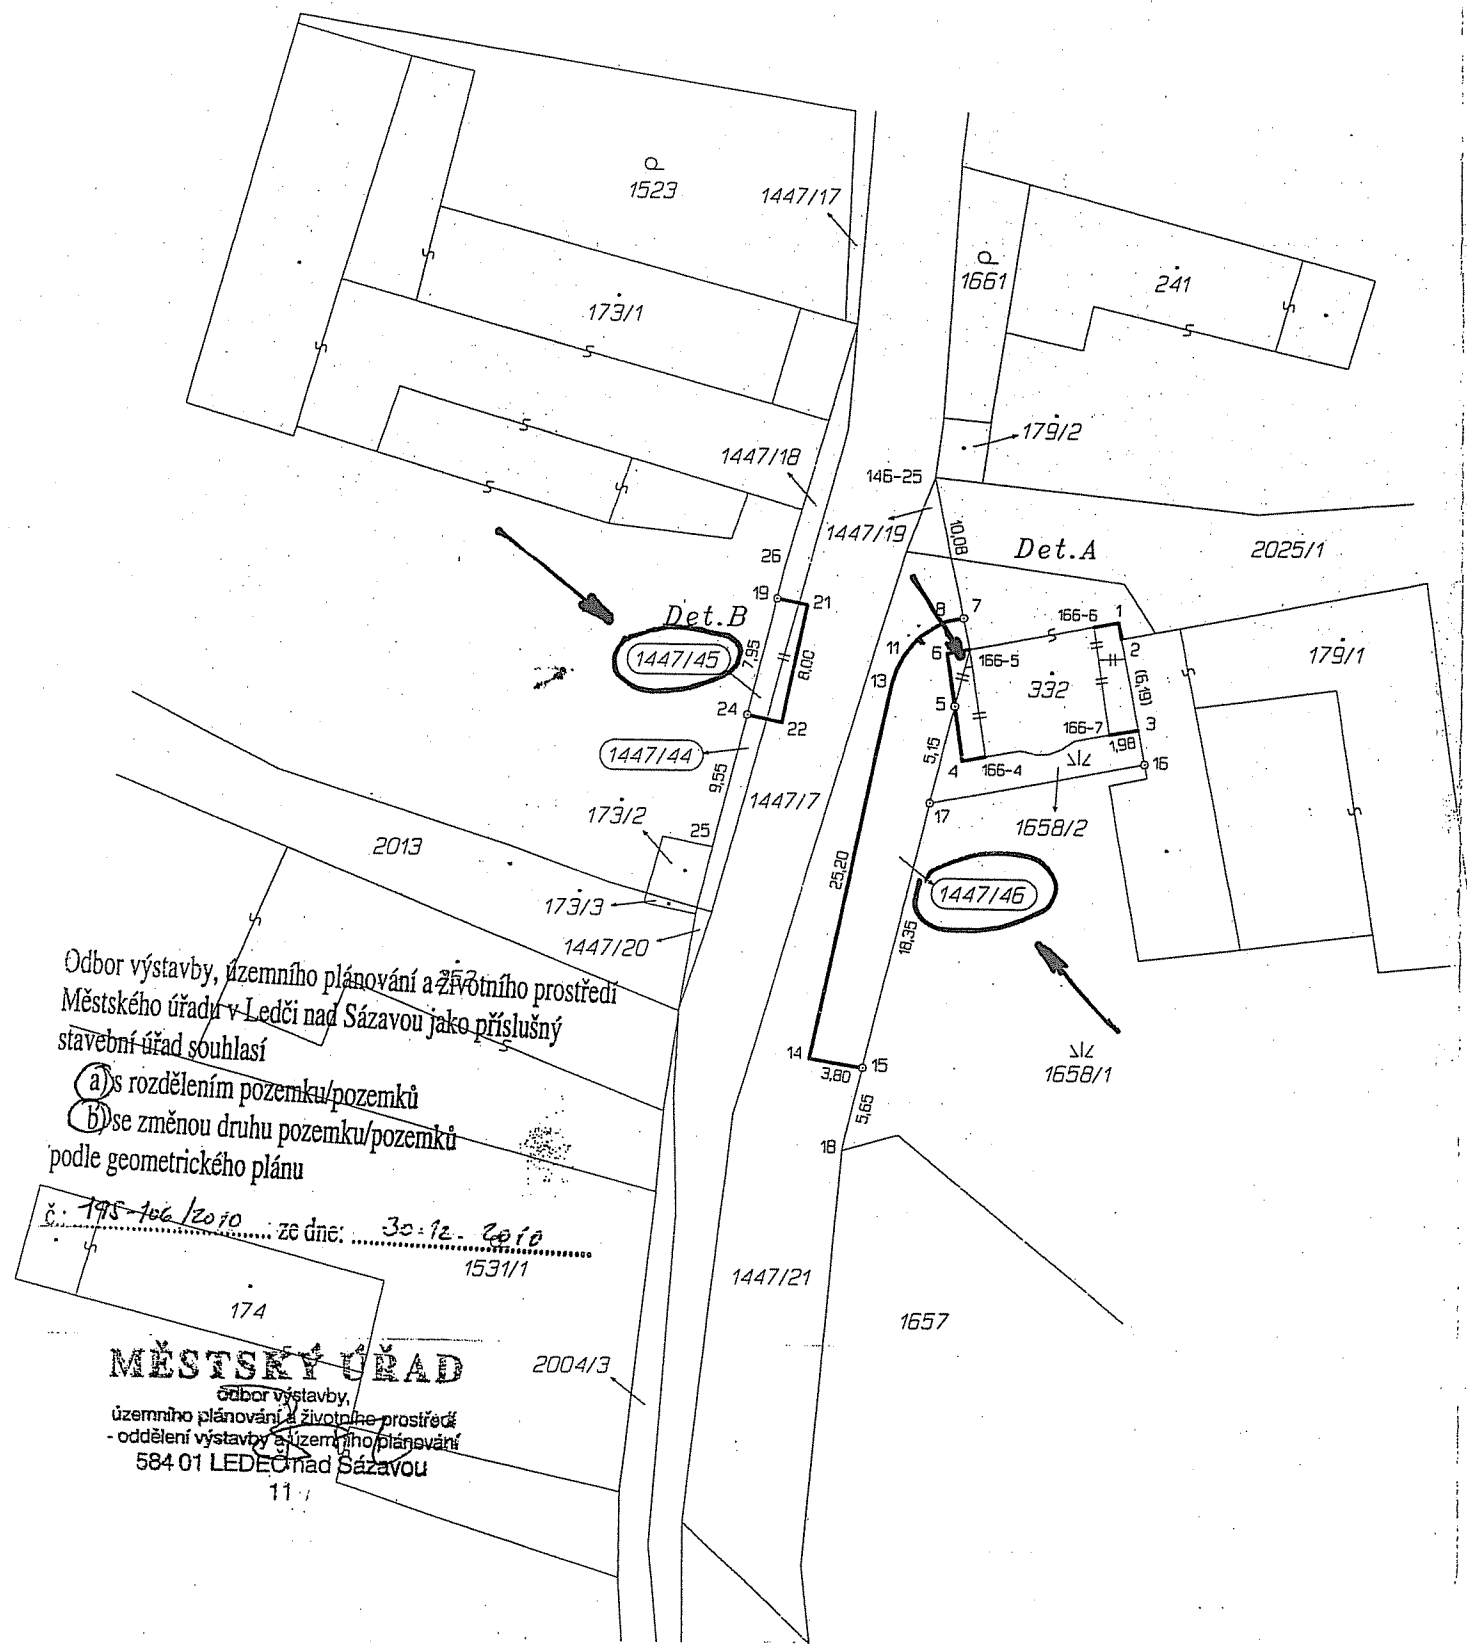

Detail A

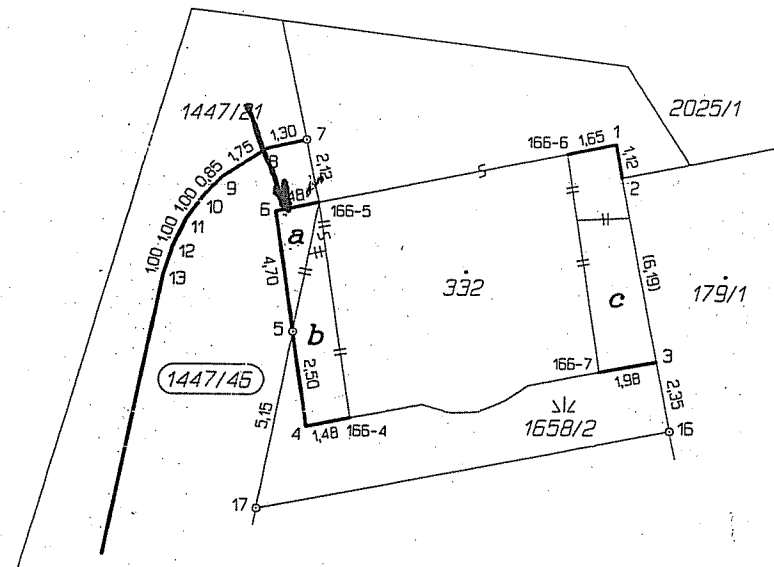

Detail B

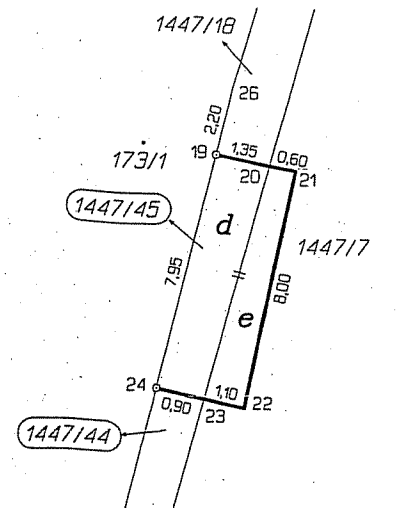

Seznam souřadnic (S-JTSK)

Číslo bodu	Souřadnice pro zapis do KN			Souřadnice určené měřením		Poznámka
	Y	X	Kód kv.	Y	X	
146-25	687312.94	1101725.73	8			roh budovy
166-4	687308.98	1101744.76	3			roh budovy
166-5	687310.19	1101737.65	8			roh budovy
166-6	687302.07	1101736.01	3			roh budovy
166-7	687300.83	1101743.18	3			roh budovy
1	687300.45	1101735.68	3			roh budovy
2	687300.22	1101736.78	8			roh budovy
3	687298.91	1101742.83	8			roh budovy
4	687310.43	1101745.06	3			roh budovy
5	687310.84	1101742.61	8			roh budovy
6	687311.63	1101737.97	3			ocelový hřeb
7	687310.67	1101735.58	8			roh budovy
8	687311.94	1101735.87	3			ocelový hřeb
9	687313.42	1101736.82	3			roh obrubníku
10	687314.00	1101737.43	3			roh obrubníku
11	687314.59	1101738.25	3			roh obrubníku
12	687314.99	1101739.14	3			roh obrubníku
13	687315.28	1101740.09	3			roh obrubníku
14	687319.92	1101764.87	3			roh obrubníku
15	687316.16	1101765.48	8			roh obrubníku
16	687298.42	1101745.12	8			plast. mezník
17	687311.51	1101747.71	8			ocelový hřeb
18	687317.58	1101770.94	8			plast. mezník
19	687322.97	1101734.45	8			roh plotu
20	687321.64	1101734.71	3			plast. mezník
21	687321.07	1101734.82	3			hřebík
22	687322.52	1101742.68	3			roh obrubníku
23	687323.58	1101742.46	3			roh obrubníku
24	687324.46	1101742.27	8			hřebík
25	687326.24	1101751.64	8			plast. mezník
26	687322.56	1101732.29	8			roh plotu