



**MĚSTO VELKÁ BÍTEŠ**  
**Městský úřad Velká Bíteš**  
**Odbor výstavby a životního prostředí**  
Masarykovo nám. 87, 595 01 Velká Bíteš

ZK-02-2011-56, pr. 3  
pocet stran: 3

ČJ.: MÚVB/7142/10/VÝST/BE-329/2010  
POČET LISTŮ: 5  
POČET PŘÍLOH: 3

Kraj Vysočina  
Odbor majetkový

VÁŠ DOPIS ZN.:

ZE DNE:

VYŘIZUJE: Ing. Pavel Bednář

TEL.: 566 502 533

E-MAIL: pavel.bednar@vbites.cz

Žižkova 57  
586 01 JIHLAVA

DATUM: 29.11.2010

KRAJ VYSOČINA		4
Došla dne: - 1 - 12 - 2010		Počet listů
Č. j.: K071 8959/10.10		Počet příloh

**Žádost o majetkoprávní vypořádání po realizaci stavby „Velká Bíteš – přechod v ul. Pod Hradbami“**

Město Velká Bíteš Vám ve smyslu smlouvy zakládající právo provést stavbu č. OM 815/2010 ze dne 16.07.2010 (příložena) zasílá geometrický plán č.1831-100/2010 ze dne 21.09.2010 a kolaudační souhlas č.j.:VÝST/32847/2010/921/2010-po ze dne 20.09.2010.

Geometrickým zaměřením dokončené stavby vznikla potřeba majetkoprávního vypořádání a proto Vás současně žádáme o jeho provedení.

Příložený geometrický plán řeší kromě vlastní stavby „Velká Bíteš – přechod v ul. Pod Hradbami“ na pozemku parc.č. 3017 v k.ú. Velká Bíteš také zaměření dlouhodobě stávajícího chodníku nacházejícího se na pozemku parc.č. 3015 v k.ú. Velká Bíteš.

Veškerou další navazující agendu ve věci majetkoprávního vypořádání bude dále za město Velká Bíteš zpracovávat Ing. Hana Žáková, tel. 566 502 510, e-mail: hana.zakova@vbites.cz.

S pozdravem

MĚSTO  
VELKÁ BÍTEŠ


Ing. Milan Vlček  
Starosta města Velká Bíteš


**Přílohy**

GP č.1831-100/2010 (3 listy)

Kolaudační souhlas (1 listů)

Smlouva zakládající právo provést stavbu (1 list)

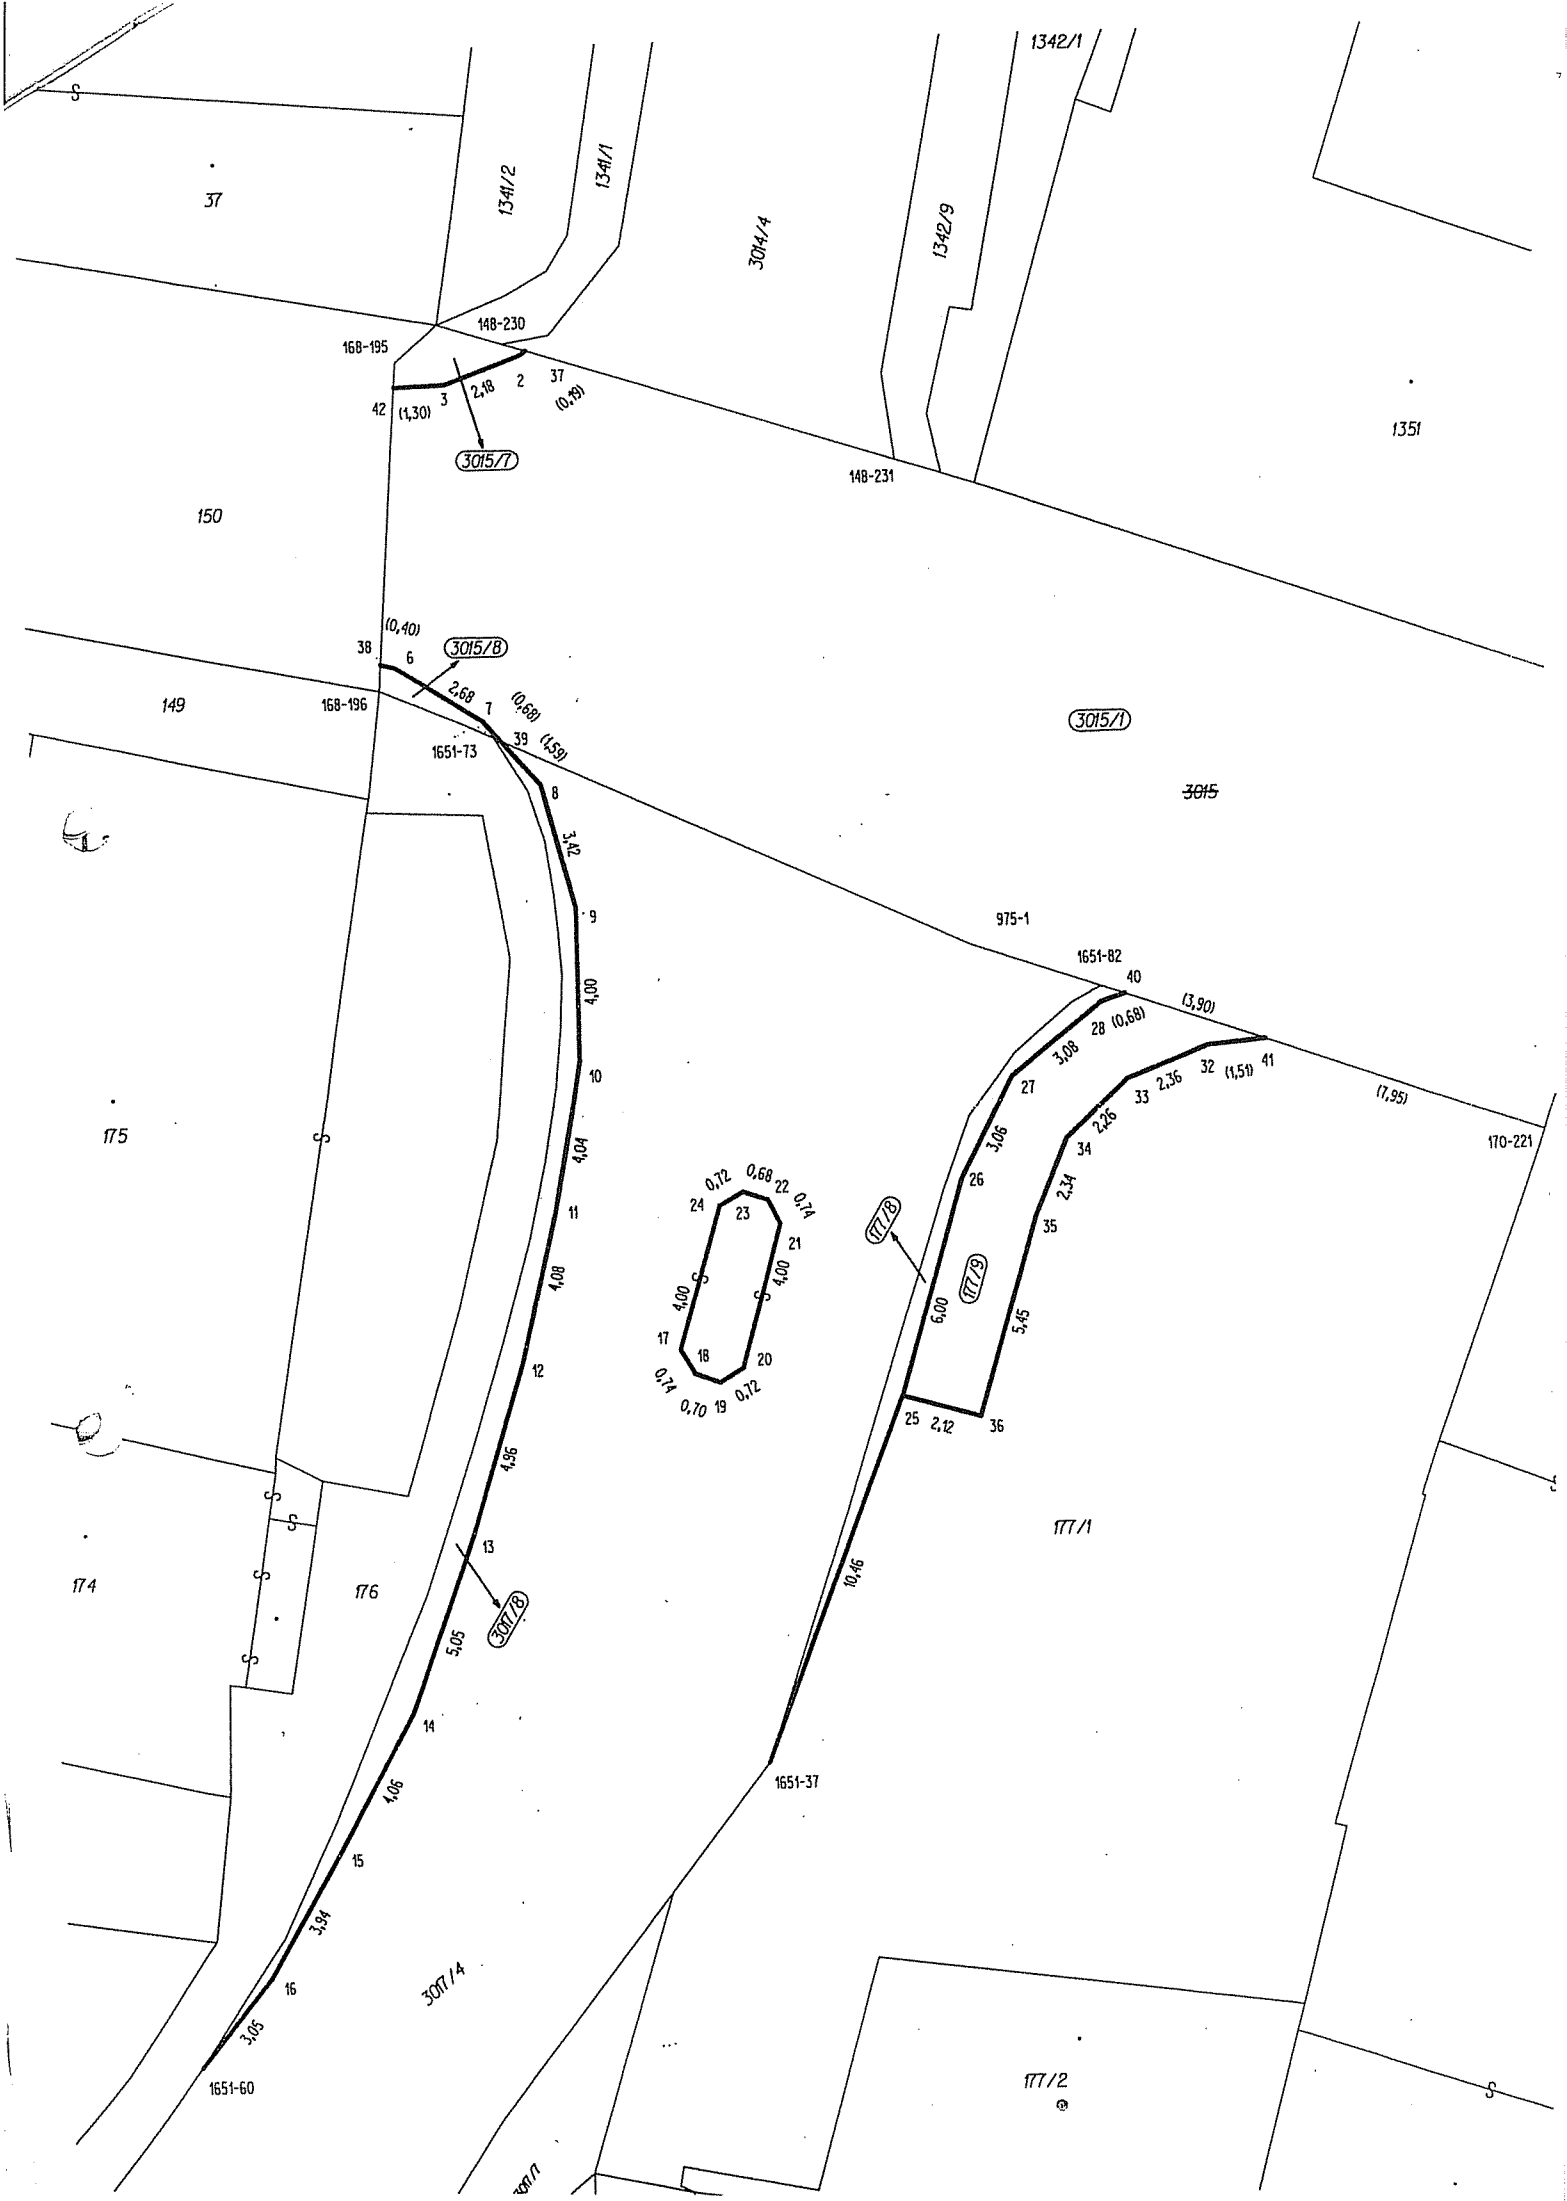

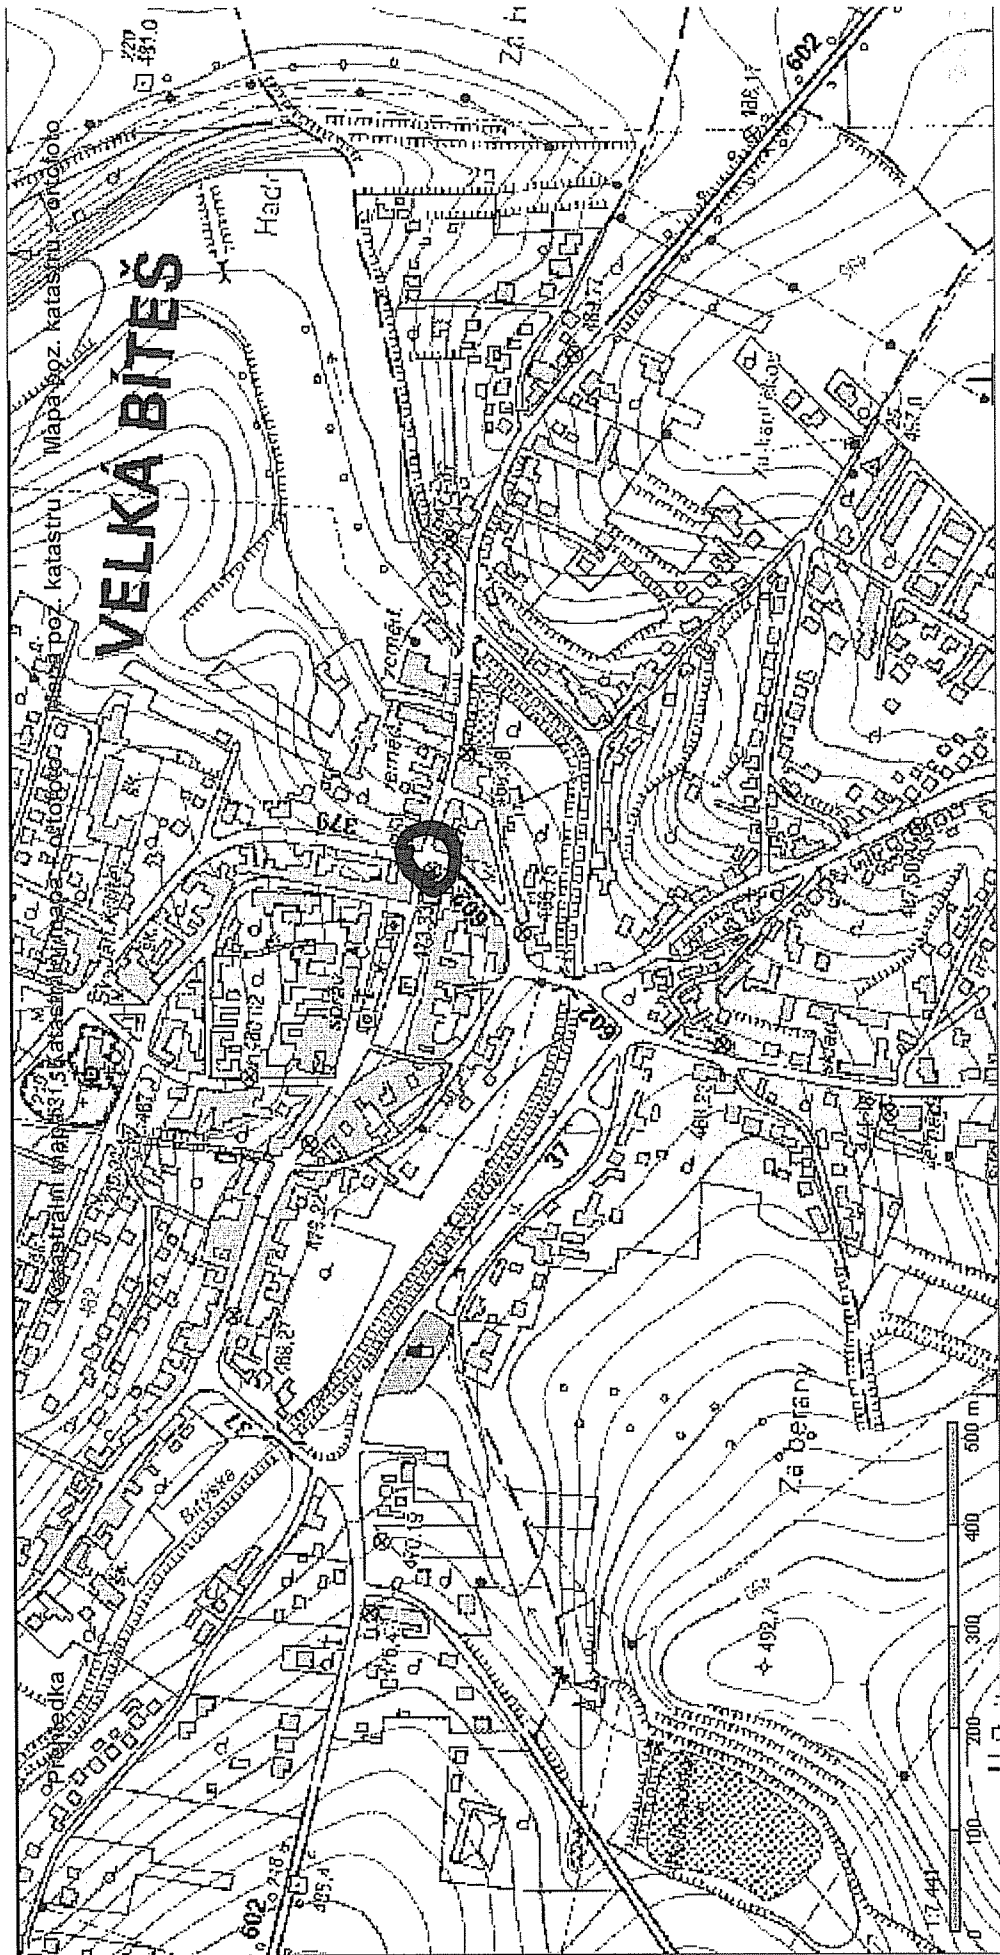

Podrobnější informace k používání mapy, aktualizaci dat a jejího obsahu jsou uvedeny v [návodě](#) (PDF formát).