

Odesílatel:
Městys Opatov

VYSOČINA
krajský úřad – odbor majetkový

Žižkova 57
587 33 Jihlava

Naše zn.: V Opatově dne 8.7.2011

Žádost o sepsání smlouvy zakládající právo provést stavbu.

Žádáme o sepsání smlouvy opravňující nás provést stavbu (název stavby, např. chodník apod.)
OPRAVA SILNICE III/4036, OPATOV, PRŮTAH, OBJEKT CHODNÍKY na pozemku(cích)
vedeném(ných) v katastru nemovitostí** jako

par.č.....4505/1....., vedeném(ných) na LV č...597.....

v katastrálním území .Opatov na Moravě.a městyseOpatov.....

Tento pozemek (tyto pozemky) je/Jsou dle výpisu z katastru nemovitostí ve Vašem vlastnictví.

Stavba se bude týkat silnice č. ...III/4036, souhlas Krajské správy a údržby silnic Vysočiny, provoz(+)
Třebíč přikládáme.

S případnými dotazy a problémy se, prosím, obraťte na (jméno) . Bc. Lenka Štočková, starostku
městyse..Opatov.....

tel. 725011866..... (e-mail opatov@jex.cz). 425 106 648

Investor: přesný název dle Obchodního rejstříku, u fyzické osoby titul, jméno a příjmení

Městys Opatov.....

sídlo (adresa firmy) u fyzické osoby trvalé bydliště:

Opatov 149, 675 28 Opatov.....

IČ (fyzická osoba r.č.):00290068.....

zapsaný v OR u rejstříkového soudu v.....oddíl č. vložky

Zastoupený (jméno, příjmení, případně funkce toho, kdo je oprávněn podepsat smlouvu)

.Bc. Lenkou Štočkovou, starostkou městyse.Opatov.....

Dle plné moci ze dne , kterou současně přikládáme (vyplňte jen bude-li podepisováno na
základě ověřené plné moci)

Zároveň žádáme o sepsání smlouvy o budoucí darovací smlouvě.

MĚSTYS OPATOV


Opatov 149, 675 28 Opatov

IČ: 00290068 tel: 725 011 866

G. Štočková
.....
razičko a podpis

Přílohy: 1x Souhlas příslušného provozu Krajské správy a údržby silnic Vysočiny
1x Náčrt trasy stavby ve shora uvedených pozemcích

- - název stavby, tak jak má být uveden ve smlouvě
- ** - nehodící se škrtněte
- *** - uveďte jméno osoby, která bude smlouvu podepisovat v soulase s ustanovením v Obchodním rejstříku , případně dle plné moci, podepsané podle podmínek, stanovených ve výpisu z Obchodního rejstříku
- **** - pokud nebude smlouva podepsána dle plné moci, proškrtněte
- (+) - název okresu
- (++) - vyplňte v případě, že se jedná o silnici

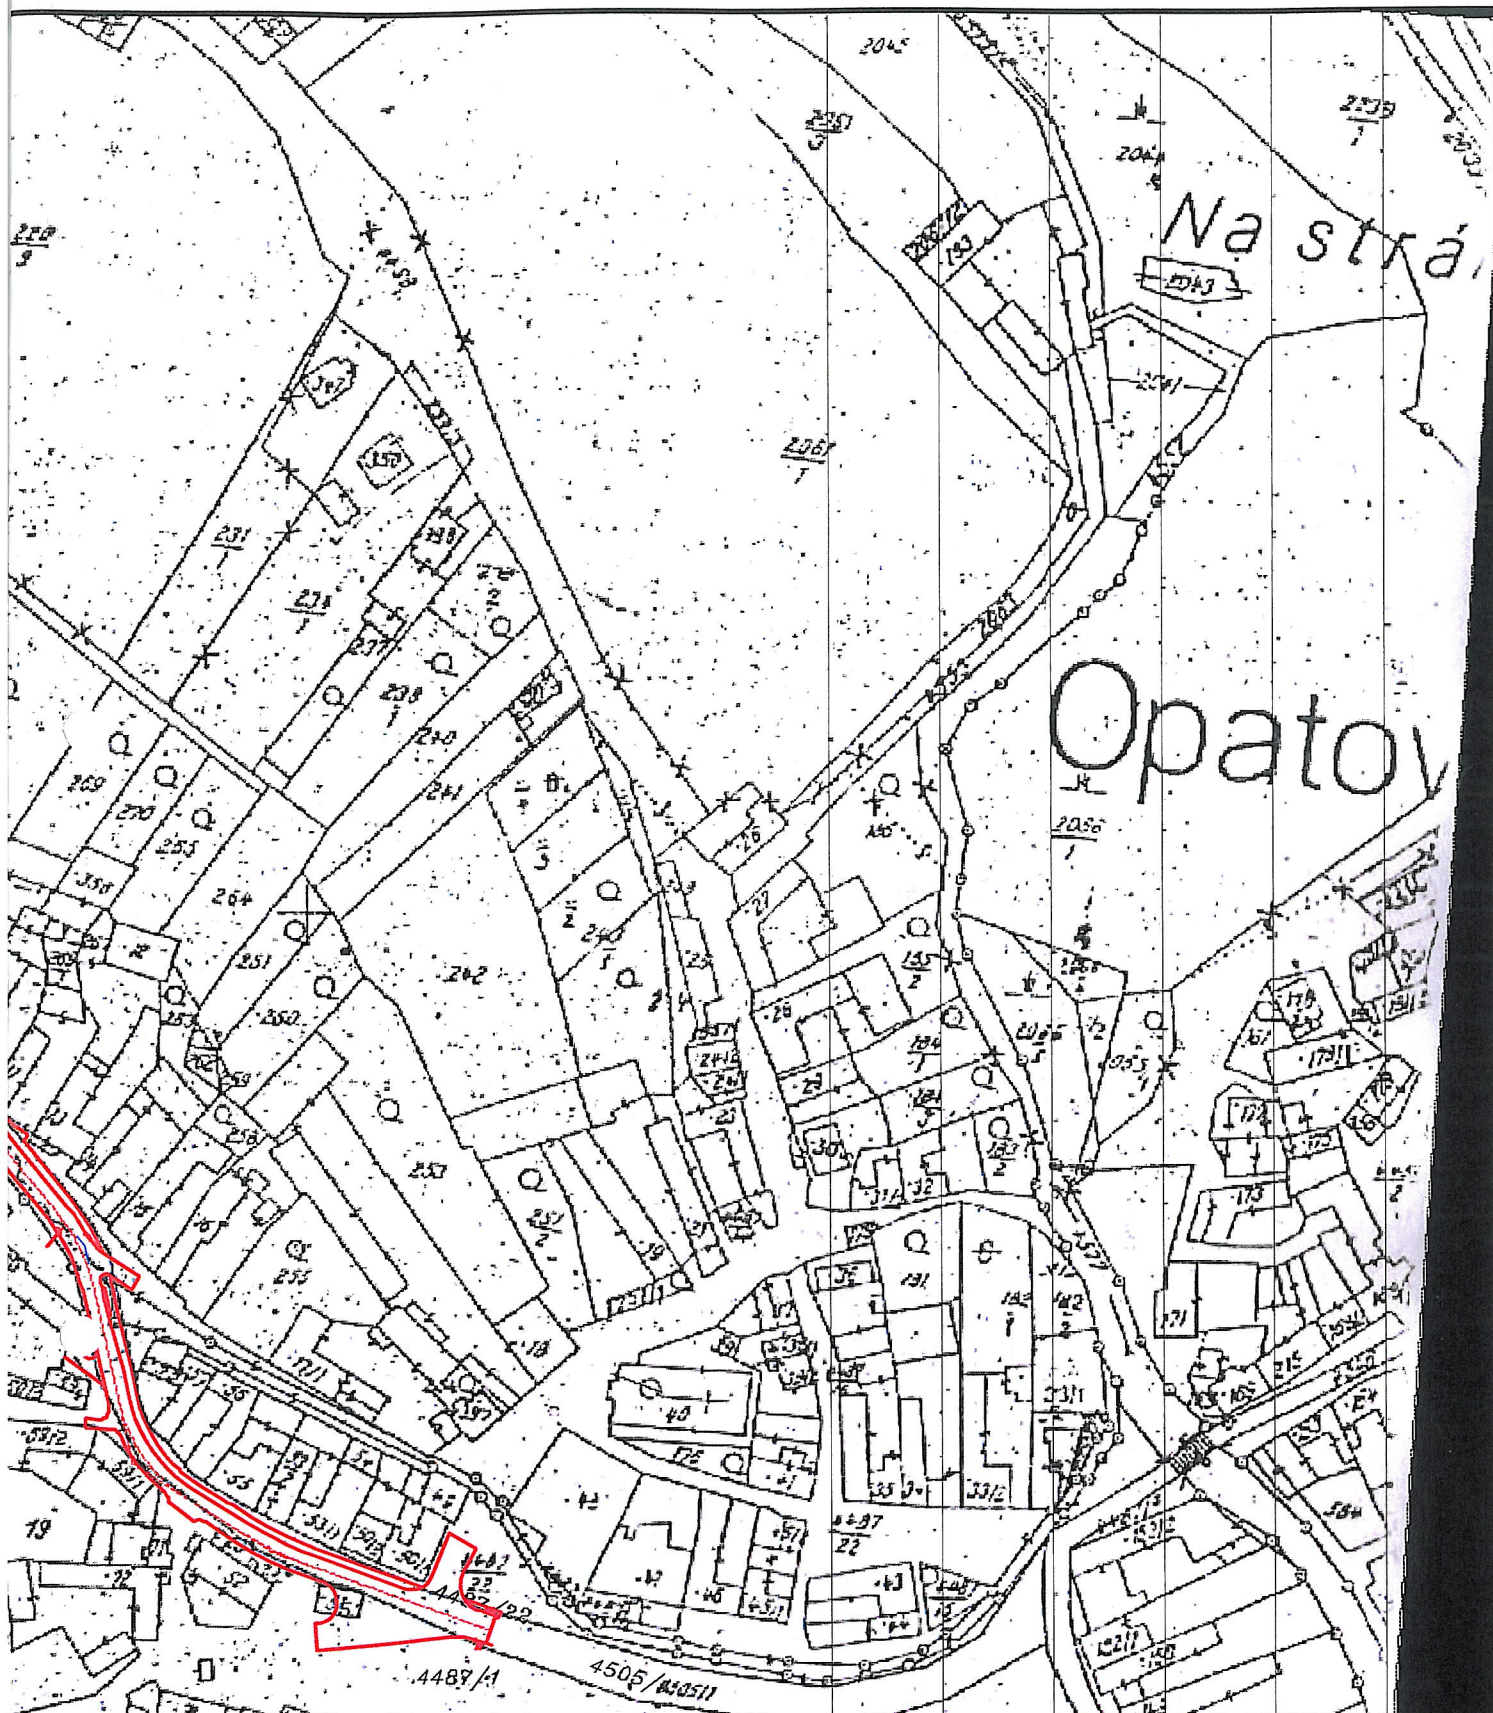

projektant	navrh	Ing. Josef Šaroun	Ing. Josef Šaroun Projektování dopravních staveb tel.: 605 448 102 Přibyslavice 100, 675 21
investor	Městys Opatov		
místo stavby	k.ú. Opatov, průtah silnice III/4036 směr Brtnicka	formát	2A4
stavba	OPRAVA SILNICE III/4036, OPATOV, PRŮTAH OBJEKT CHODNÍKY	měr.:	1:2000
výkres	ZÁKRES STAVBY DO KATASTRÁLNÍ MAPY	datum	6/2011
		výkr. č.:	1
		stupeň PD :	DSP

