


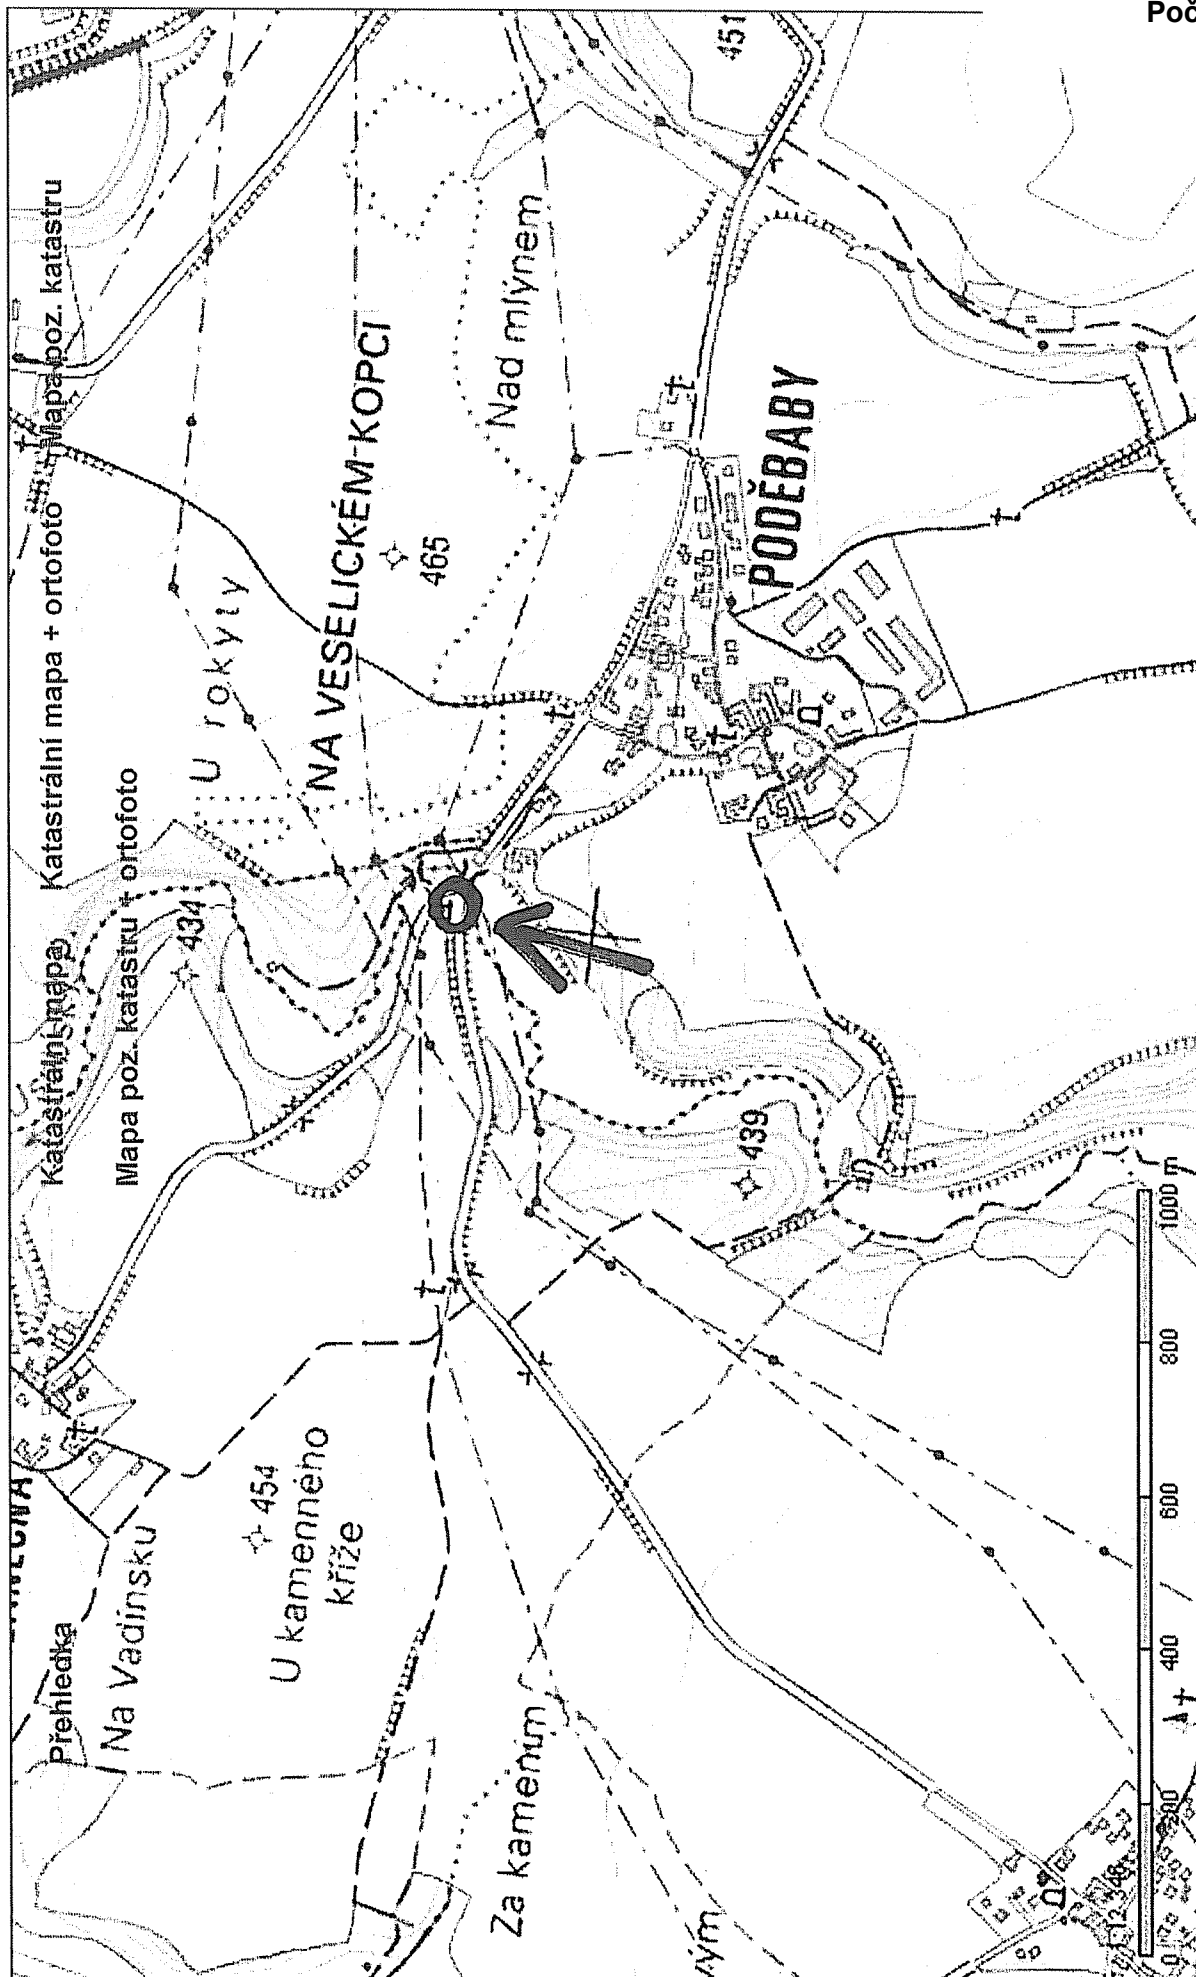


Obsah katastrální mapy a mapy pozemkového katastru se zobrazuje od měřítka 1:5000.

Podrobnější informace k používání mapy, aktualizaci dat a jejího obsahu jsou uvedeny v nápořádě (PDF formát).

VÝKAZ DOSAVADNÍHO A NOVÉHO STAVU ÚDAJŮ KATASTRU NEMOVITOSTÍ															
Dosavadní stav				Nový stav											
Označení pozemku parc. číslem	Výměra parcely		Druh pozemku Způsob využití	Označení pozemku parc. číslem	Výměra parcely		Druh pozemku Způsob využití	Typ stavby Způsob využití	Zpús. určení výměr	Porovnání se stavem evidence právních vztahů					
										Díl přechází z pozemku označeného v katastru nemovitostí	dřívější poz. evidenci	Číslo listu vlastnictví	Výměra dílu		Označení dílu
	ha	m²			ha	m²							ha	m²	
112/1	6	29	travní p.	112/1	6	38	travní p.		0	112/1		497	6	01	b
										219/1		497		37	d
													6	38	
207/5		76	vodní pl. tok přirozený	zaniká								-			
207/14	2	31	ostat. pl. silnice	207/14	3	59	ostat. pl. silnice		0	112/1		497		28	a
										207/5		497		76	celá
										207/14		497	2	31	celá
										219/1		497		24	c
219/1		61	vodní pl. tok umělý	zaniká									3	59	
	9	97			9	97						-			

Výkaz údajů o bonitovaných půdně ekologických jednotkách (BPEJ) k parcelám nového stavu											
Parcelní číslo podle		Kód BPEJ	Výměra		BPEJ na dílu parcely	Parcelní číslo podle		Kód BPEJ	Výměra		BPEJ na dílu parcely
katastru nemovitostí	zjednodušené evidence		ha	m²		katastru nemovitostí	zjednodušené evidence		ha	m²	
112/1		75800	3	26	b						
		72911	2	75	b						


Dělit nebo scelovat pozemky lze jen na základě územního rozhodnutí, pokud podmínky pro ně nejsou stanoveny jiným rozhodnutím nebo opatřením.

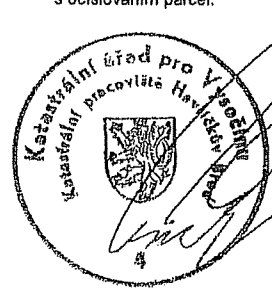GEOMETRICKÝ PLÁN pro rozdělení pozemku Vyhotovili: Geodézie Ledec n.S. s.r.o., Petra Bezručů 1110, 584 01 Číslo plánu: 56-740/2011 Okres: Havlíčkův Brod Obec: Havlíčkův Brod Katastrální území: Klanečná Mapový list: KM-D Kód způsobu určení výměry je určen podle §77 odst. 2 vyhlášky č. 26/2007 Sb. Dosavadním vlastníkům pozemků byla poskytnuta možnost seznámit se v terénu s průběhem navrhovaných nových hranic, které byly označeny předepsaným způsobem: viz. Seznam souřadnic	Náležitostmi a přesností odpovídá právním předpisům.  Geometrický plán ověřil úředně oprávněný zeměměřický inženýr: Ing. Miroslava Závorská Dne 27.2.2012 Číslo 190/2012 Úředně oprávněný zeměměřický inženýr odpovídá za odbornou úroveň geometrického plánu, za dosažení předepsané přesnosti a za správnost a úplnost náležitostí podle právních předpisů.	Katastrální úřad, katastrální pracoviště souhlasí s očíslováním parcel.  Souhlas katastrálního úřadu, katastrálního pracoviště potvrďuji: Ing. Jaroslav Beránek Dne 17. 04. 2012 Číslo 395/12 Jeden výtisk geometrického plánu a předepsané přílohy jsou uloženy u katastrálního úřadu, katastrálního pracoviště.
---	--	--

Seznam souřadnic IS-SK, S-JTSKO

„ bodu	Souřadnice pro zápis do KN	Souřadnice určené měřením	
	Y	X	Kod kv. Y X
42-25	-100370.49	-175415.15	8 670764.26 1106386.96
42-54	-100343.13	-175407.10	8 670792.48 1106391.08
42-55	-100338.97	-175414.07	8 670795.72 1106382.86
7	-100363.91	-175413.21	8 670771.04 1106388.02
8	-100362.96	-175415.31	3 670771.69 1106385.74

Poznámka
 kolik (dočasné)
 kolik (dočasné)
 pl. mezník
 pl. mezník
 roh bet. propustku

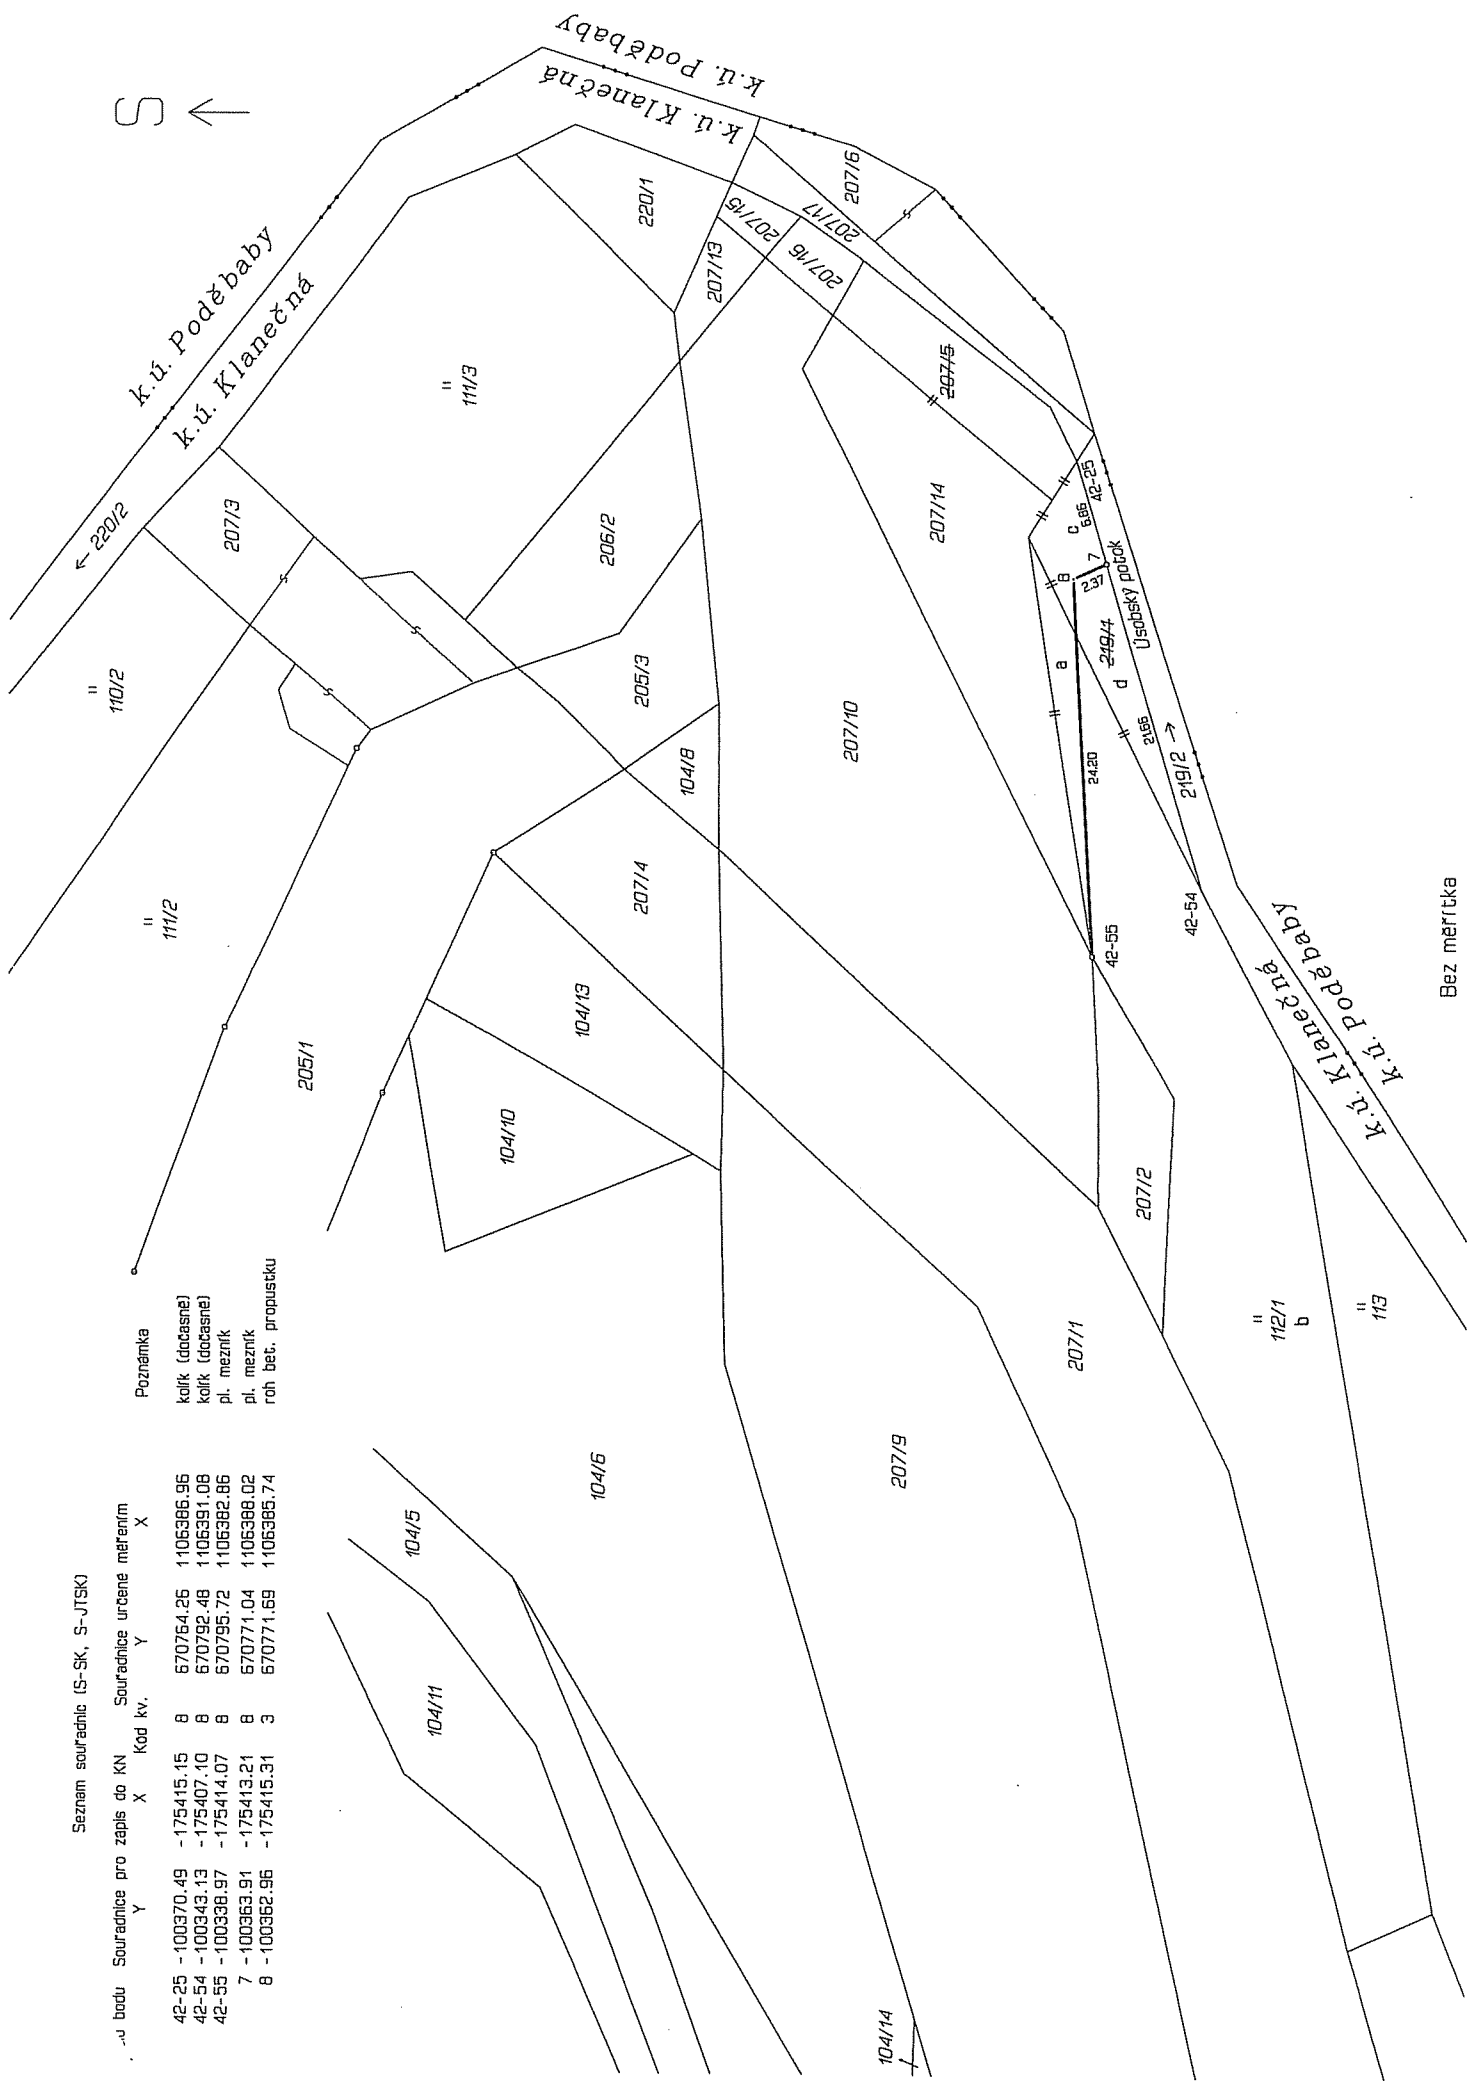

Bez měřítka