


výkres č. 1
volně zvětšeno

Kn. Pohled

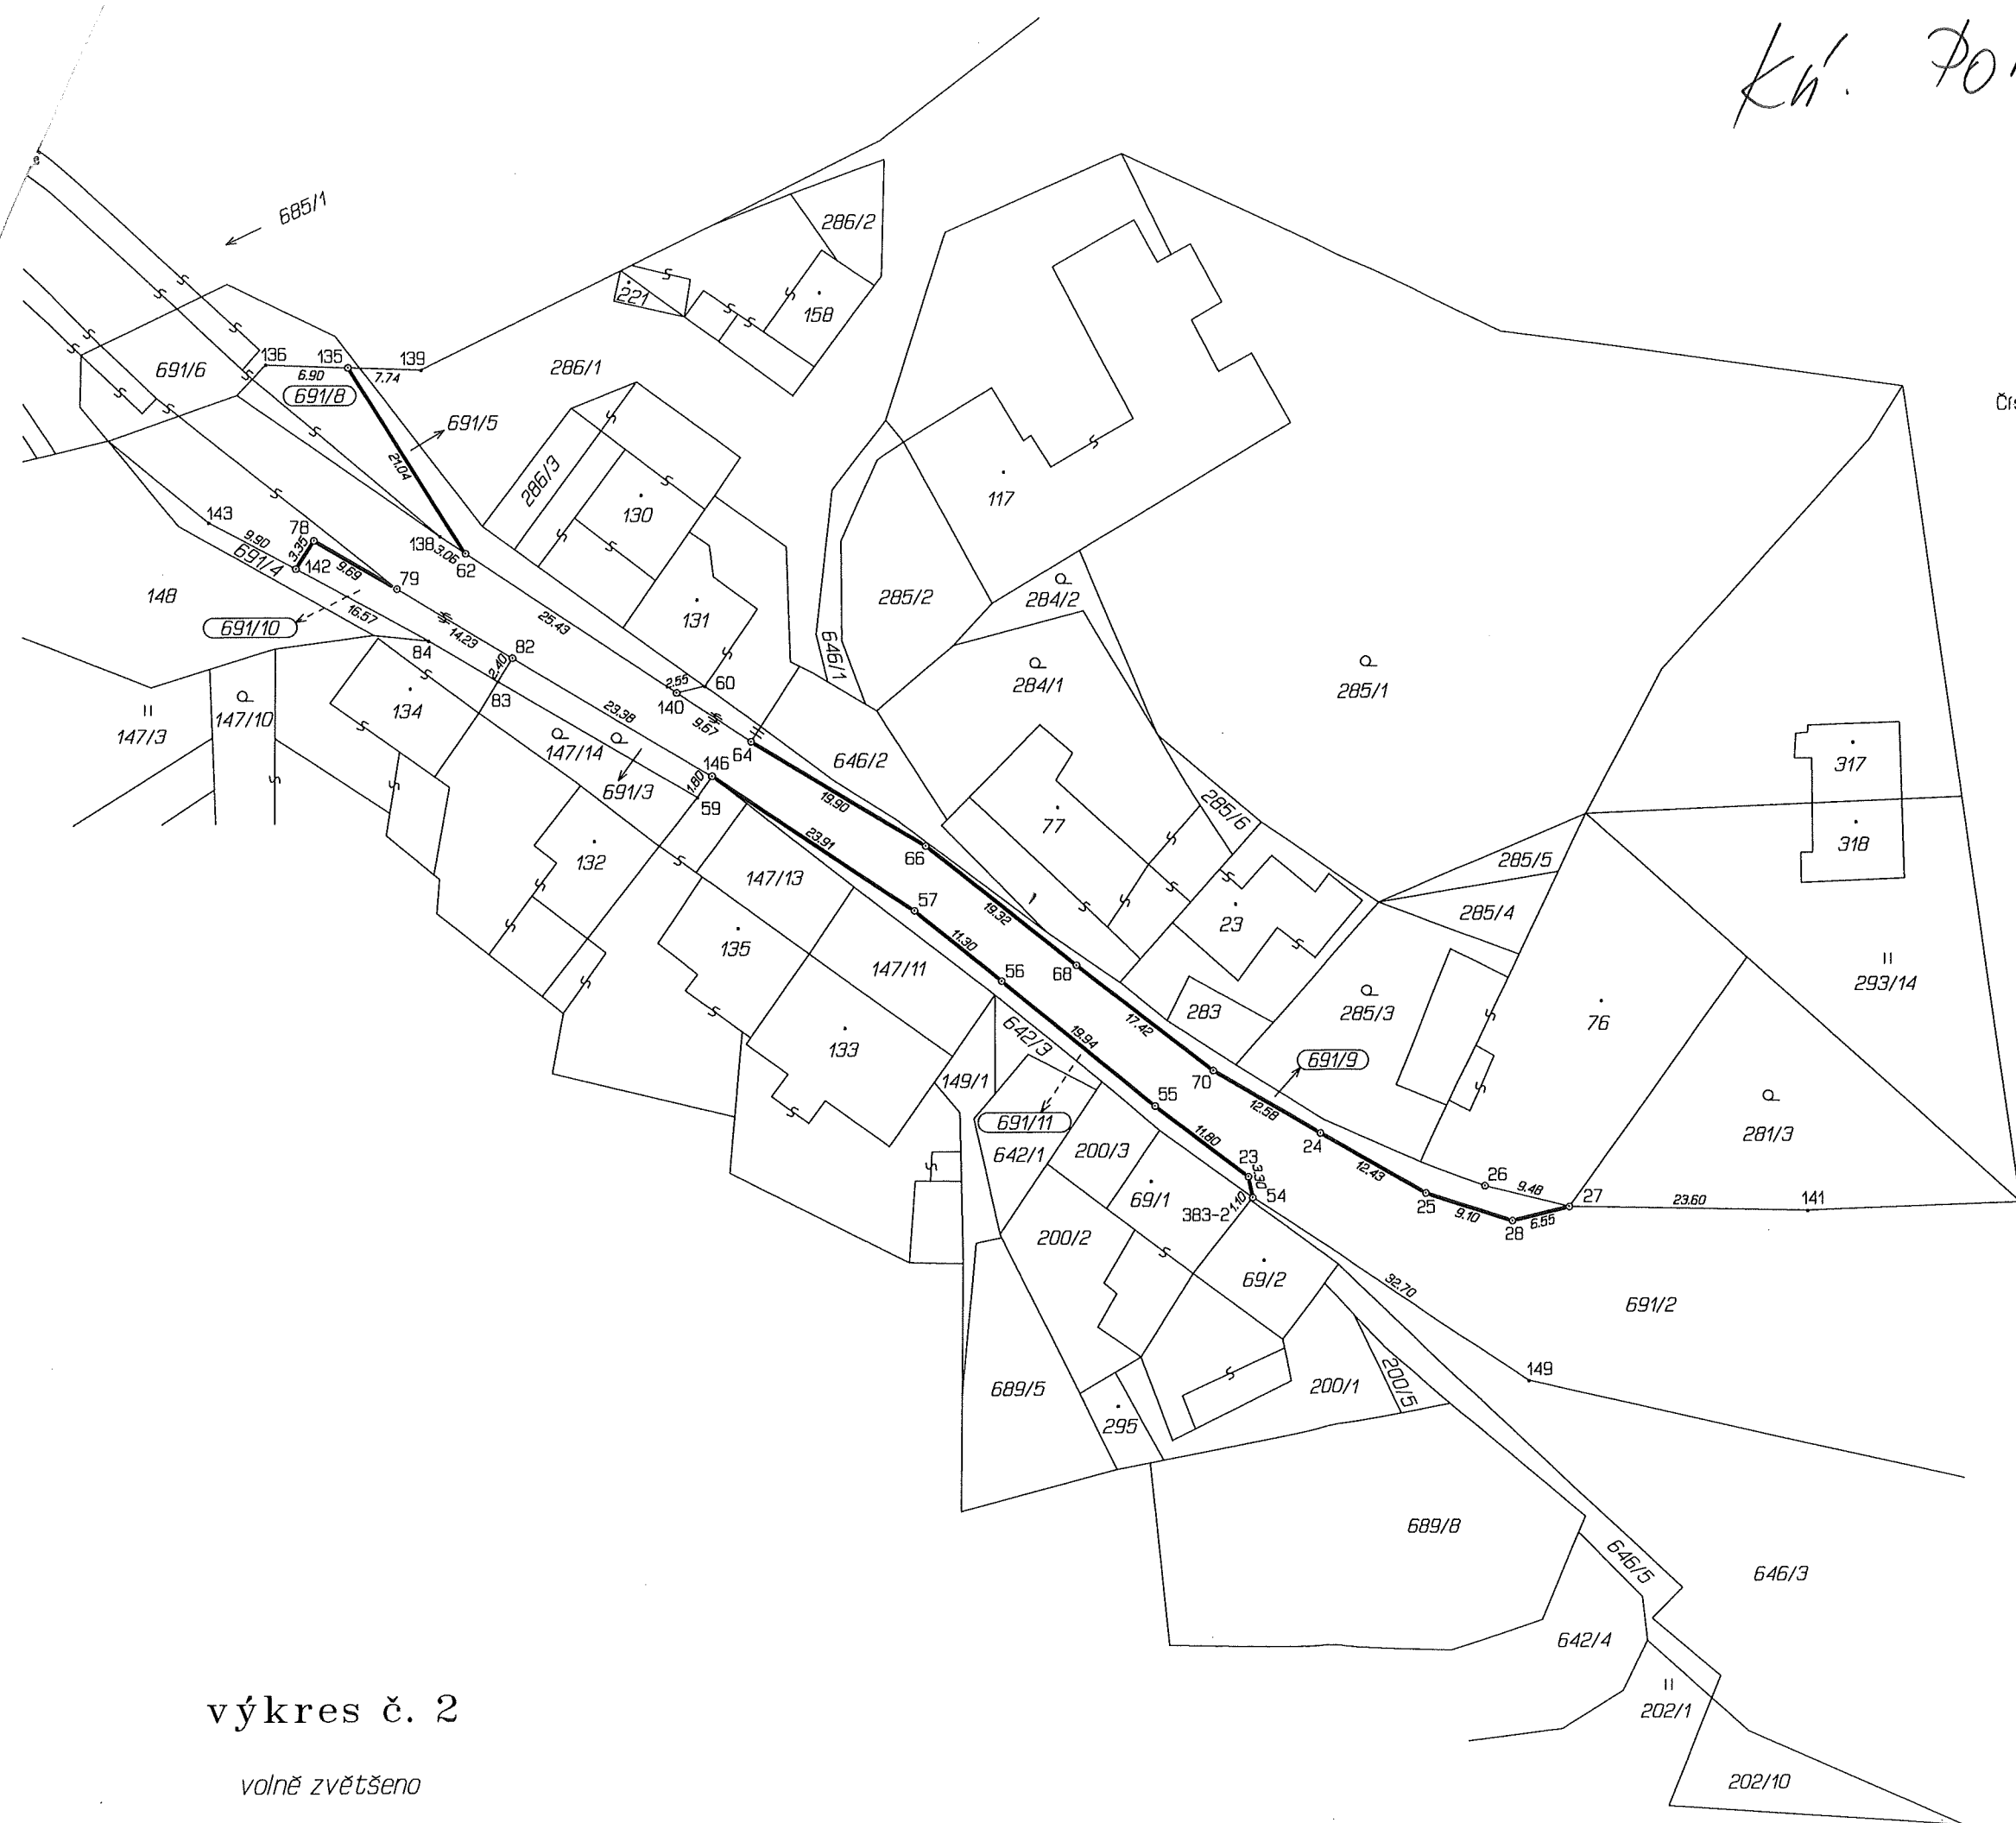

Seznam souřadnic (S-JTSK)

Číslo bodu	Souřadnice pro zápis do KN Y	X	Kód kv.	Poznámka
383-2	662023.29	1108036.46	8	roh budovy
448-19	662256.95	1107757.64	8	roh budovy
23	662023.89	1108032.69	3	plast. mezník
24	662016.59	1108028.37	3	kam. mezník
25	662005.74	1108034.38	3	hřeb
26	661999.90	1108034.06	8	kam. mezník
27	661990.59	1108035.97	8	kam. mezník
28	661997.05	1108037.17	3	plast. mezník
54	662022.48	1108035.66	8	kam. mezník
55	662033.34	1108025.57	3	hřeb
56	662048.87	1108013.01	3	roh patníku
57	662057.62	1108005.91	3	hřeb
59	662078.55	1107994.11	8	sl. plotu
60	662078.66	1107983.39	8	roh budovy
62	662102.82	1107969.61	8	plast. mezník
64	662072.99	1107988.22	3	plast. mezník
66	662056.51	1107999.43	3	plast. mezník
68	662041.32	1108011.44	3	plast. mezník
70	662027.44	1108022.06	3	hřeb
78	662118.42	1107968.62	3	hřeb
79	662109.99	1107973.48	3	hřeb
82	662097.72	1107980.72	8	hřeb
83	662099.01	1107982.76	8	sl. plotu
84	662105.57	1107979.28	8	sl. plotu
108	662214.24	1107729.10	3	roh obrubníku
109	662215.99	1107730.09	3	roh obrubníku
110	662235.94	1107743.43	3	roh obrubníku
111	662238.27	1107745.34	3	roh obrubníku
112	662240.92	1107748.35	8	hřeb
113	662242.88	1107751.85	3	roh obrubníku
114	662243.66	1107753.70	3	roh obrubníku
115	662244.24	1107755.63	3	roh obrubníku
116	662244.67	1107758.57	3	roh obrubníku
117	662244.81	1107762.56	3	roh obrubníku
118	662241.96	1107799.56	3	roh obrubníku
119	662239.64	1107810.00	8	plast. mezník
133	662224.64	1107737.29	8	nástřík na komunikaci
134	662233.72	1107838.66	8	dočasně kolík
135	662114.40	1107952.09	8	plast. mezník
136	662121.29	1107951.85	8	dočasně kolík
137	662222.34	1107734.34	3	nástřík na komunikaci
138	662105.40	1107968.00	8	nástřík na komunikaci
139	662106.64	1107952.37	8	dočasně kolík
140	662081.21	1107983.09	8	plast. mezník
141	661966.96	1108037.16	8	dočasně kolík
142	662120.22	1107971.47	8	plast. mezník
143	662128.96	1107966.80	8	dočasně kolík
146	662077.55	1107992.63	8	hřeb
149	661994.79	1108053.02	8	dočasně kolík
152	662213.95	1107728.96	8	hřeb
154	662195.53	1107673.51	8	dočasně kolík

výkres č. 2

volně zvětšeno