


ZK-06-2013-40, př. 1  
počet stran: 2

<b>DRUPOS – PROJEKT V.O.S.</b>		ISO 9001
Zodp. projektant:	Vypracoval:	Kontroloval:
ING. MAŠA MŠP	BLAŽEJOVSKÁ J.	ING. BARTIL
Investor: MĚSTYS UHELNÁ PŘÍBRAM		
Kraj: VYSOČINA		
<b>CHODNÍK UHELNÁ PŘÍBRAM</b>		
<b>PŘEHLEDNÁ SITUACE</b>		
Obsah výřezu:		1
Zak. číslo:	3070/09	
Arch. číslo:	3070/09	Kopie:
Formát:	2 x A4	
Datum:	02/2010	
Stupeň:	DSP	
Verze:	1:2880	
Č. výřezu:		

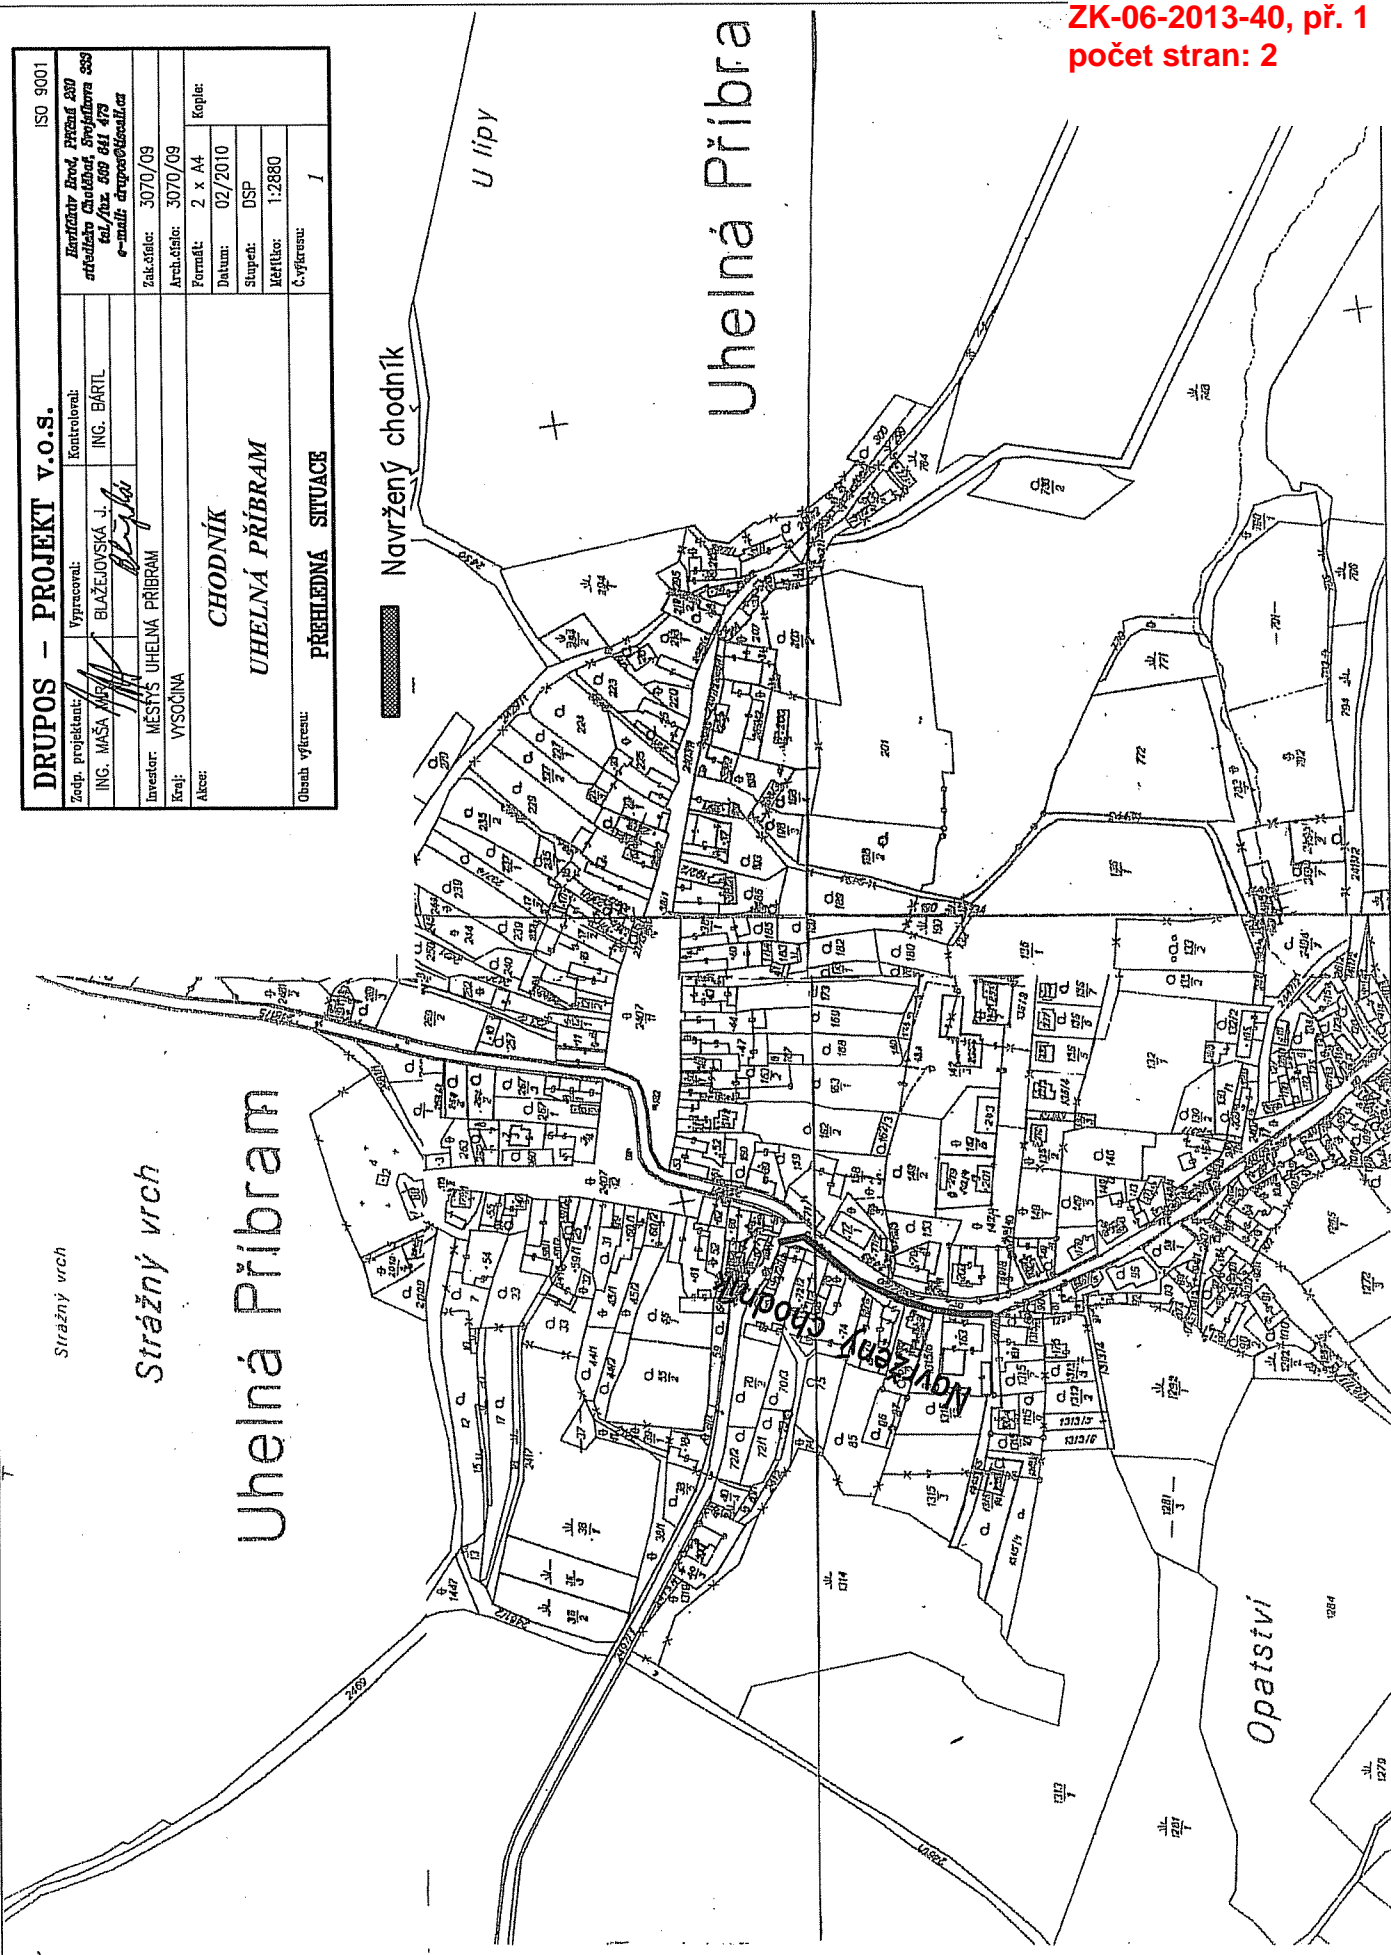

Stražný vrch

Stražný vrch

Uhebná Příbram

Navržený chodník

U lipy

Uhebná Příbram

Opatství



Uhelná Příbram

Městys Uhelná Příbram

582 45 Uhelná Příbram č. p. 15,

IČ: 00268402, DIČ: CZ 00268402, tel: 569 644 228

Krajský úřad Kraje Vysočina,  
Žižkova 57,  
587 33 Jihlava

Dne : 16. 10. 2013

**Věc: Žádost o uzavření smlouvy**

Městys Uhelná Příbram Vás žádá o uzavření smlouvy o budoucí darovací smlouvě části pozemku parcelní číslo 2497/1 v k.ú. Uhelná Příbram, který bude zastavěn stavbou chodníku. Městys Uhelná Příbram je investorem stavby číslo stavebního povolení MCH 13644/2011/ODaSH a tuto smlouvu o budoucí darovací smlouvě potřebujeme k žádosti o dotaci na SFDI. V příloze posíláme situaci stavby. Za kladné vyřízení naší žádosti Vám předem děkuji.

S pozdravem



Za Městys Uhelná Příbram  
Jarolím Václav - starosta