


ZK-03-2014-35, př. 1
počet stran: 1

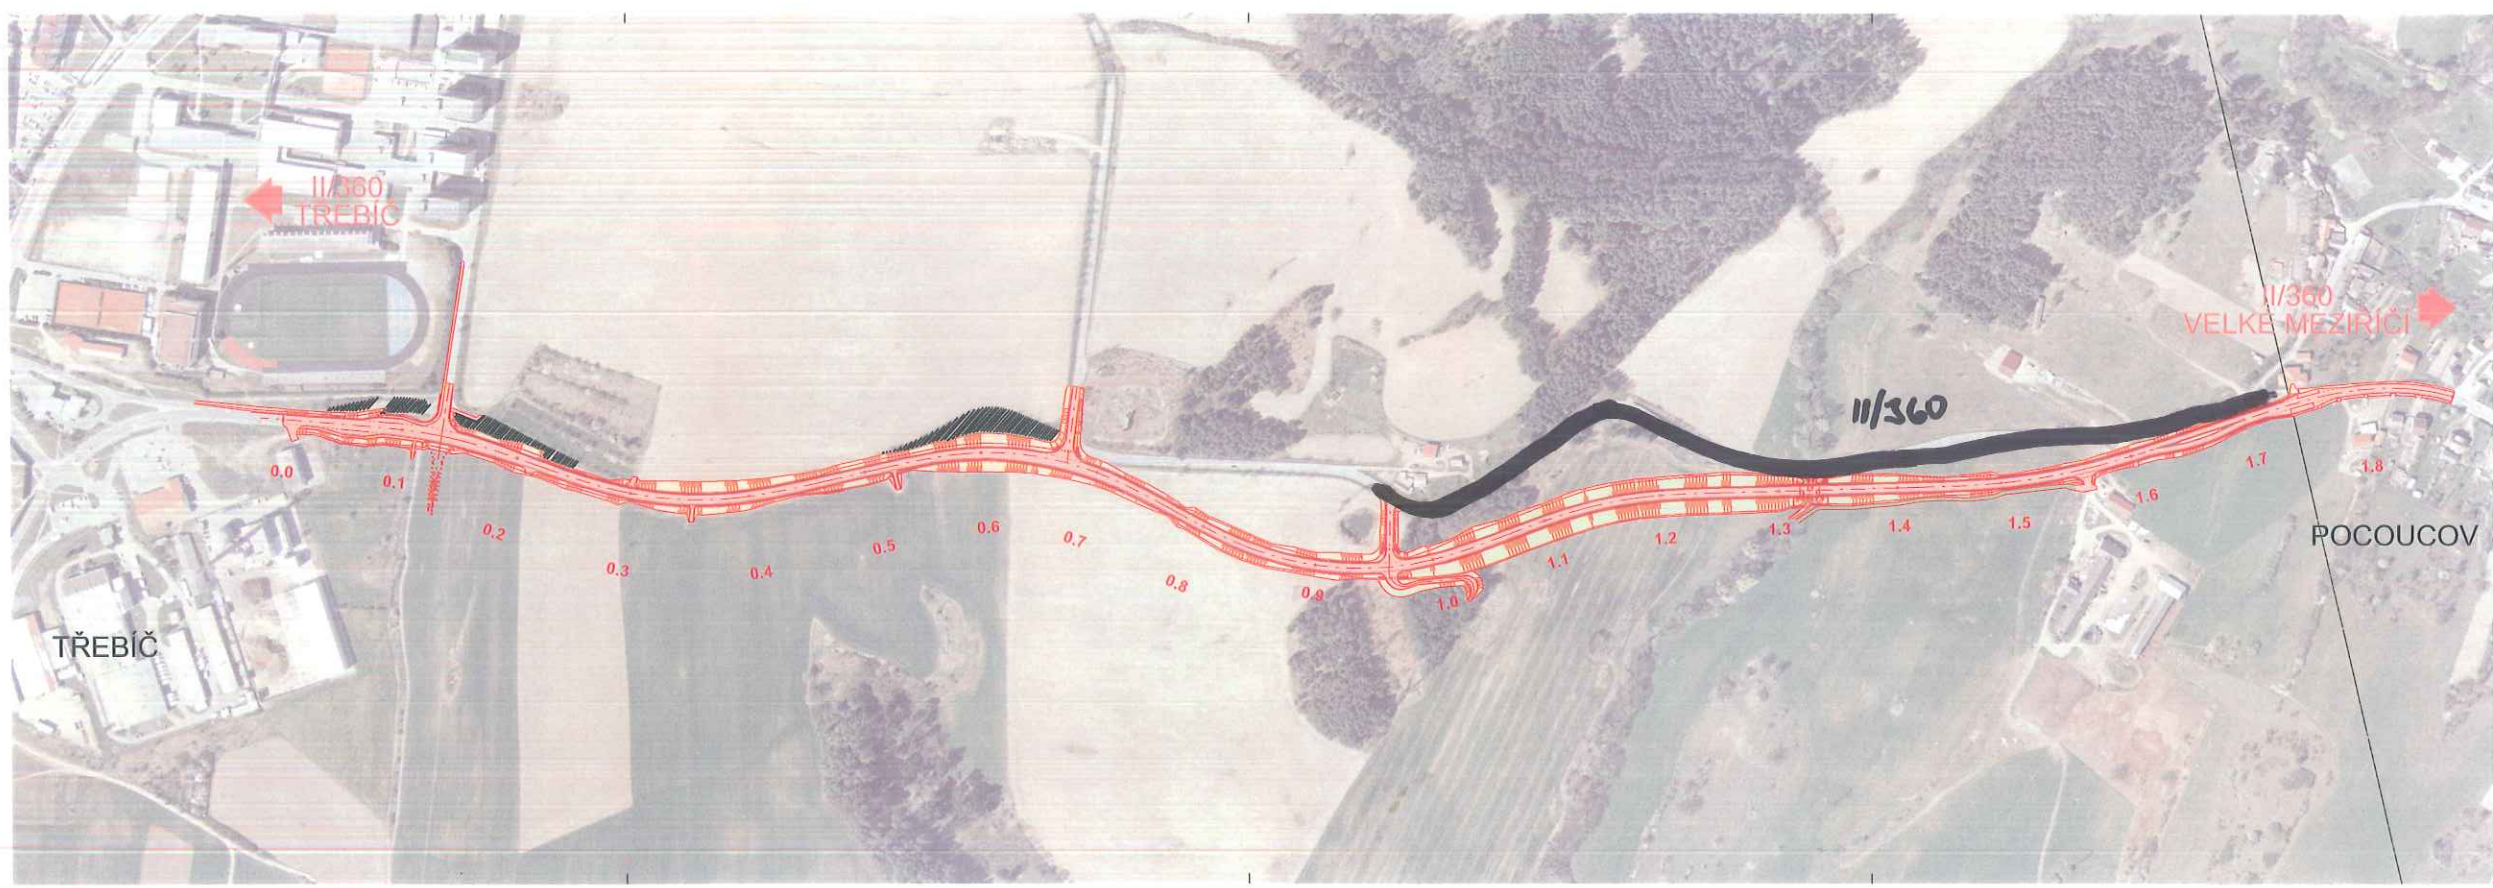

PROJEKANT: AKTUALIZACE PD zpracována 05/2010;
Na základě vydaného územního rozhodnutí č. J. OV 5305/2009-2182809/2a, se mění názvy
stavby na: **II/360 RAFAELOVA UL. - POCOUCOV**

Č. ZMĚNY	PŘEDMĚT ZMĚNY	JMÉNO PROJEKT.	PODPIS	DATA ZMĚNY

B

SOUPRAVČOVÝ SYSTÉM:	JTSK	DATA:	05/2010
VŠEOBECNÝ SYSTÉM:	B.p.v.	FORMÁT:	A4
VEDOUČÍ PROJEKTANT - HP:	ING. ILAŘONOVÁ DAGMAR	UČENÍ:	13300
ZODPOVĚDNÝ PROJEKTANT:	ING. ILAŘONOVÁ DAGMAR	STUPĚŇ:	DSP
VYPRACOVAL:	ING. ŽERONOVÁ KATRIKA	ZAK. ČÍSLO:	10013
KONTROLOVAL:	ING. LEGERSKÝ ZDENĚK	Č. SOUPRAVY:	02
AKČ. MÍST. ČÍSLO:	VYSOČINA, TŘEBÍČ		
OBJEDNATEL, INVESTOR:	VYSOČINA		
NÁZEV AKCE:	II/360 RAFAELOVA UL. - POCOUCOV		
NÁZEV OBJEKTU:	SOUHRNNÉ ŘEŠENÍ STAVBY		
NÁZEV VÝKRESU:	CELKOVÁ SITUACE STAVBY		