



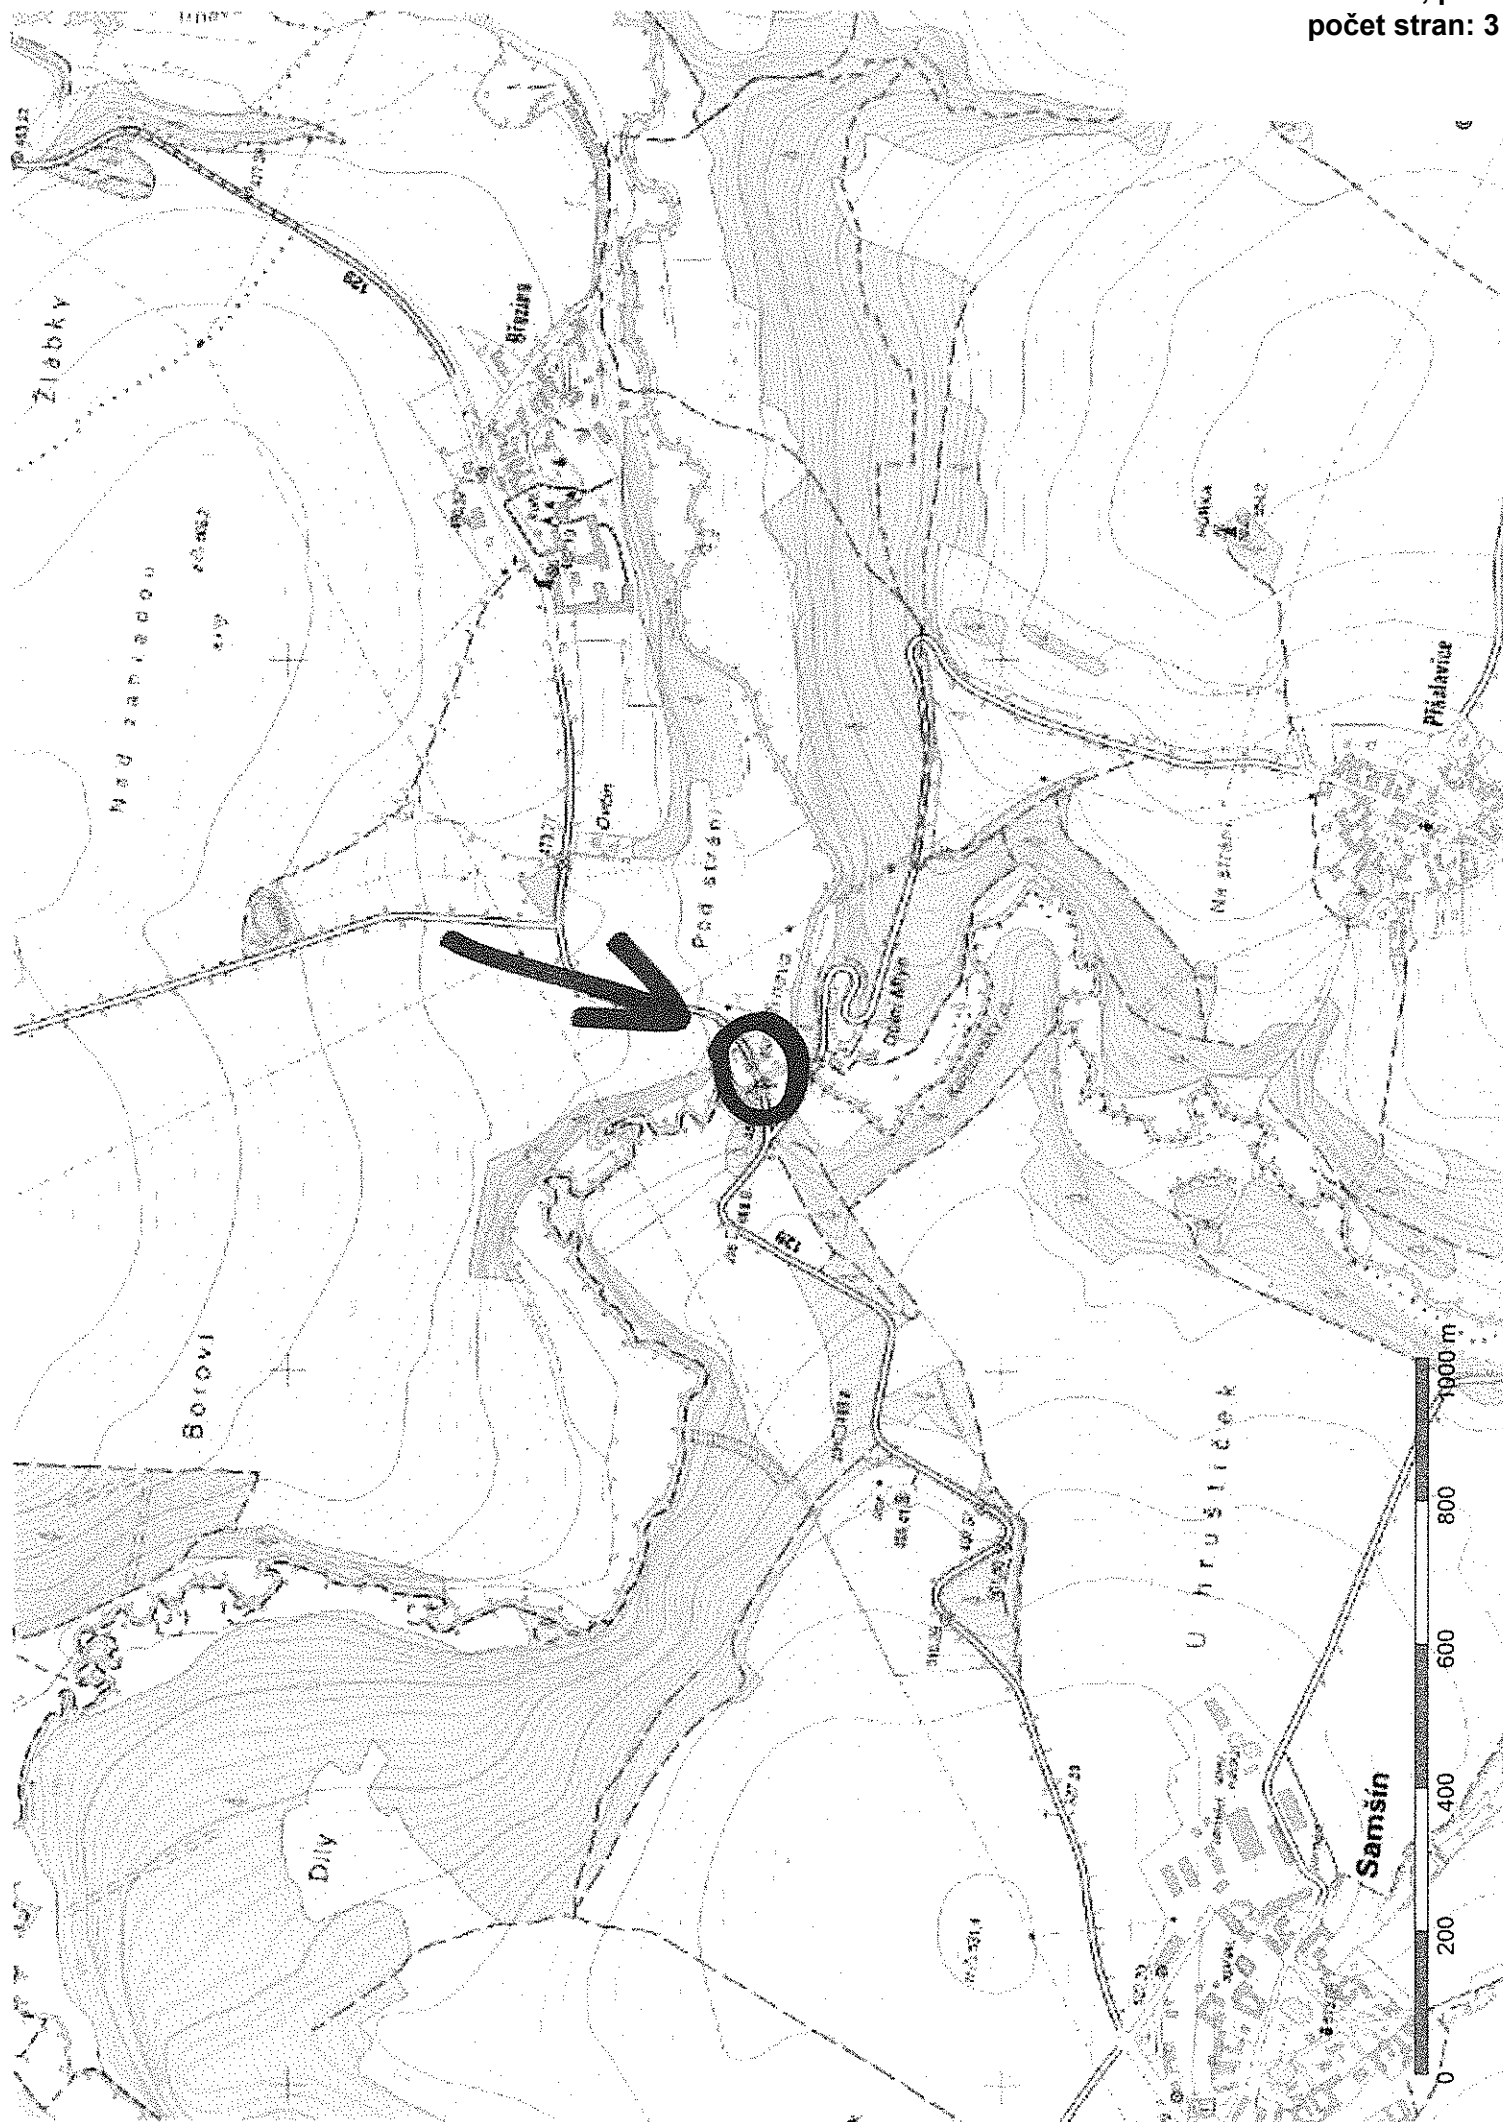

270


244/4

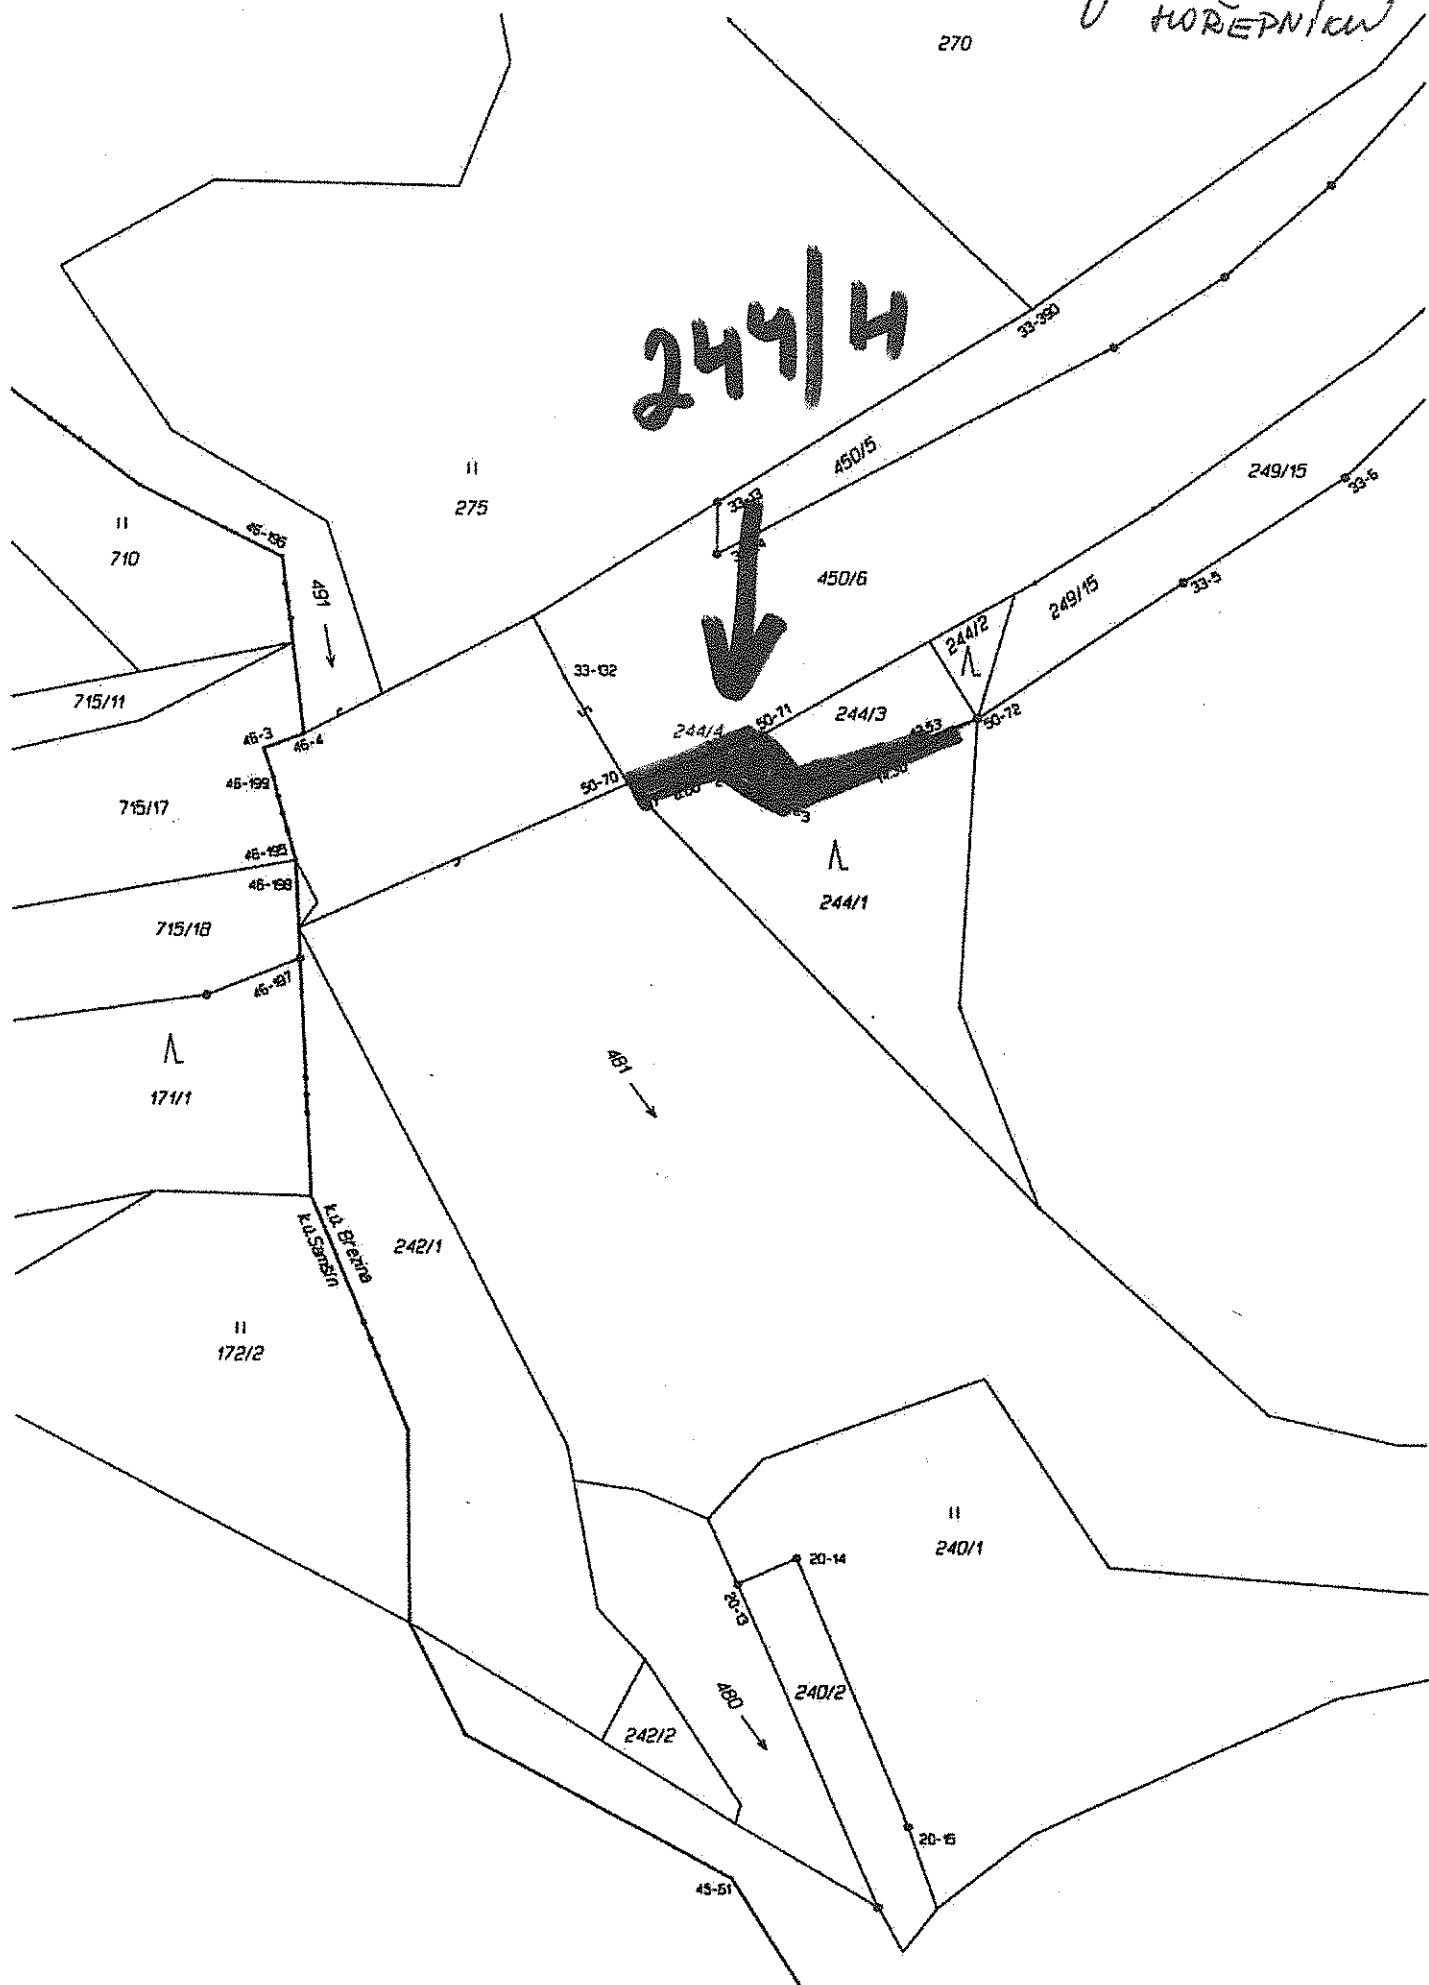

VÝKAZ DOSAVADNÍHO A NOVÉHO STAVU ÚDAJŮ KATASTRU NEMOVITOSTÍ																
Dosavadní stav					Nový stav											
Označení pozemku parc. číslem	Výměra parcely		Druh pozemku	Označení pozemku parc. číslem	Výměra parcely		Druh pozemku	Typ stavby	Způsob využití	Způsob určení výměr	Porovnání se stavem evidence právních vztahů					
	ha	m ²			ha	m ²					Díl přechází z pozemku označeného v katastru nemovitostí	dřívější poz. evidenci	Číslo listu vlastnictví	Výměra dílu		Označení dílu
	ha	m ²			ha	m ²							ha	m ²		
244/1	3	62	lesní poz.	244/1	3	26	lesní poz.			2	244/1		625	3	26	
				244/4		36	lesní poz.			2	244/1		625		36	
	3	62			3	62										

Seznam souřadnic (S-JTSK)
Číslo bodu Souřadnice pro zápis do KN
Y X Kód kv.

k.ú. Březina u Hořepníku (645061)
50-72 704553.31 1114655.17 3
1 704576.92 1114660.76 3
2 704571.26 1114658.71 3
3 704566.01 1114661.68 3

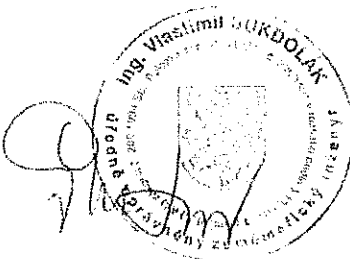GEOMETRICKÝ PLÁN pro rozdělení pozemku		Geometrický plán ověřil úředně oprávněný zeměměřický inženýr:		Stejnopis ověřil úředně oprávněný zeměměřický inženýr:	
		Jméno, příjmení: Ing. Vlastimil Sukdolák		Jméno, příjmení:	
		Číslo položky seznamu úředně oprávněných zeměměřických inženýrů: 305/95		Číslo položky seznamu úředně oprávněných zeměměřických inženýrů:	
		Dne: 30. 05. 2014 Číslo: 102/2014		Dne: Číslo:	
		Náležitosti a přesnosti odpovídá právním předpisům		Tento stejnopis odpovídá geometrickému plánu v elektronické podobě uloženému v dokumentaci katastrálního úřadu	
Vyhotovitel: Geodetická kancelář, Pelhřimov Ing. V. Sukdolák, J. Dederová U Stínadel 1318 Číslo plánu: 62-120/2014 Okres: Pelhřimov Obec: Hořepník Katastr. území: Březina u Hořepníku Mapový list: VS-IX-24-12 Dosevadem vlastníkům pozemků byla poskytnuta možnost seznámit se v terénu s průběhem navrhovaných nových hranic, které byly označeny předepsaným způsobem: značky UH		 J. Handová 2. 06. 2014		 Ověření stejnopisu geometrického plánu v listinné podobě.	