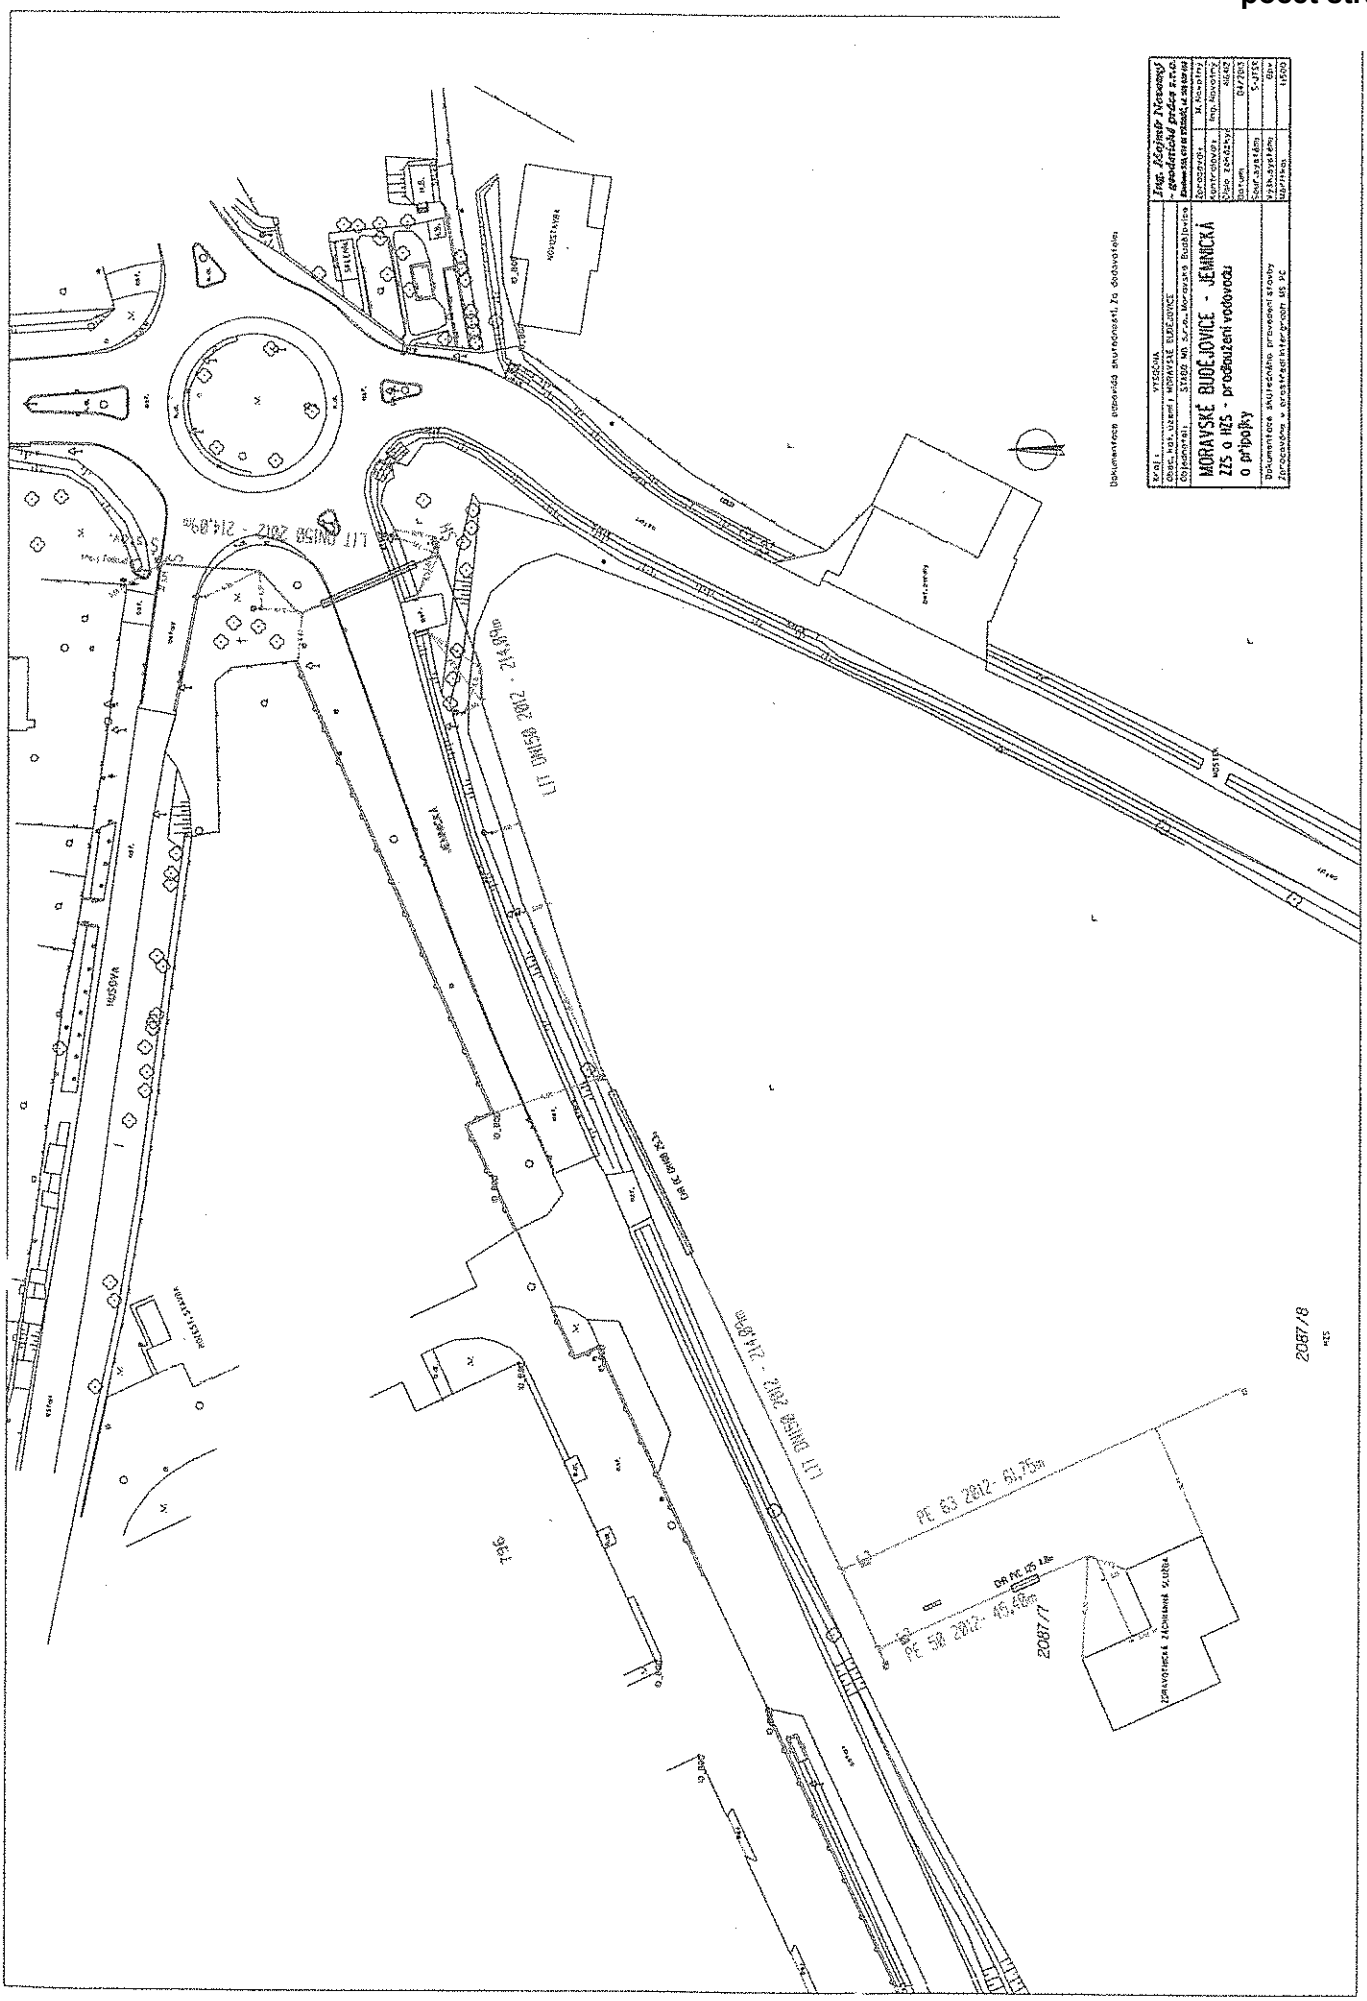
MORAVSKÉ BUDĚJOVICE - JEMNICKÁ
ZZS a HZS - prodloužení vodovodu
a přípojky
LIT DN150 2012 - 214,09m
PE 63 2012 - 61,75m
PE 50 2012 - 45,48m
2087/8
2087/7
796

k.ú. Moravské Budějovice

4214/8
2770
2117/1
4214/10
4214/16
2116
4204/3
2083/4
4679
4678
4677
Jemnická
2083/5
2087/8
2087/7
4201/7
Okružní
S
PRAHA
PRAHA
2510-41 (2,00)
2510-67 (1,41)
2510-66 (1,23)
2510-65 (1,76)
2510-64
2510-50
2510-49 (10,47)
2510-79
2510-78
2510-77 (7,95)
2510-75 (2,34)
2510-74 (3,26)
2510-58 (4,68)
2510-59
2510-43 (4,72)
2510-44
2510-76 (6,49)
(54,09)
(53,66)
2510-73
(8,30)
2510-57
(8,20)
2510-42
(68,17)
2510-62
(12,18)
2510-53
(4,77)
2510-54 (1,99)
2510-39
(4,59)
2510-60
(12,28)
2510-68
(11,68)
(10,56)
(13,11)
(12,98)
(17,59)
(10,76)
2510-61
(2,00)
2510-46
(1,77)
2510-45
(7,78)
2510-80
2510-81
