


Přehledná situace

"II/150, II/128 hr. kraje - Lukavec stavba 3 - II/128 obchvat obce Lukavec"

ZK-07-2014-42, př. 5
počet stran: 1

M 1 : 50 000

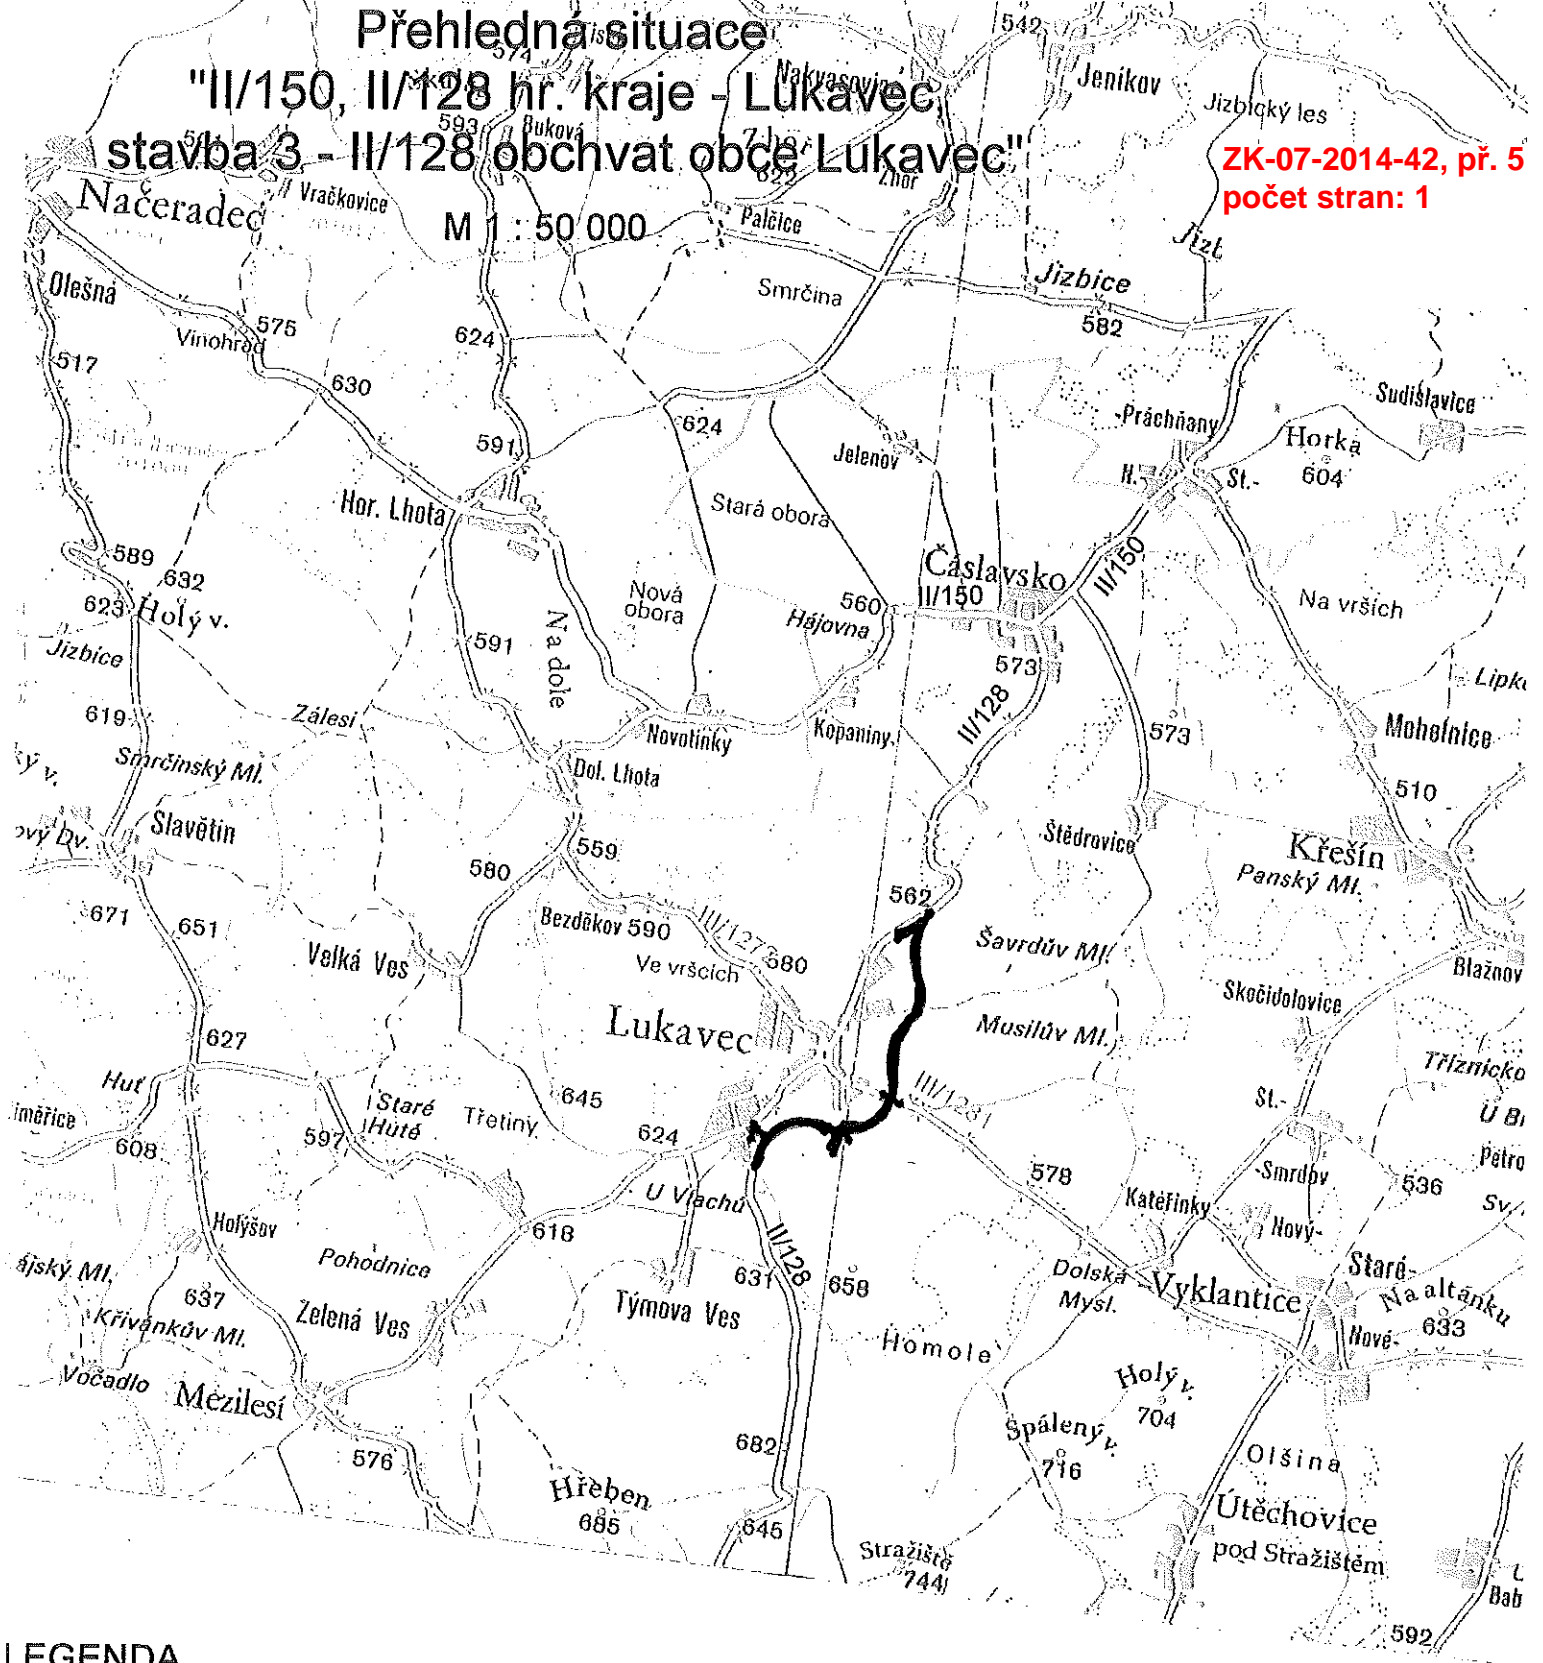

LEGENDA



Silnice II/128 obchvat Lukavce

