


Seznam souřadnic (S-JTSK)


Číslo bodu	Souřadnice pro zápis do KN	Y	X	Kód kv.	Poznámka
153-3	708076.07	1118310.26	8	roh zdi	
153-5	708057.93	1118303.14	8	roh zdi	
161-1	708095.21	1118314.29	8	kraj vozovky	
161-3	708076.82	1118308.14	8	kraj voz.,kraj opěr.zdi	
161-53	708011.97	1118292.05	8	roh zdi	
8	708078.93	1118308.85	8	kraj voz.,kraj opěr.zdi	
9	708078.67	1118309.61	3	kraj opěr.zdi	
10	708076.58	1118308.83	8	kraj voz.,kraj opěr.zdi	
30	708042.08	1118295.45	3	kraj opěr.zdi	
31	708042.35	1118294.74	8	kraj voz.,kraj opěr.zdi	
46	708059.25	1118301.59	8	kraj voz.,kraj opěr.zdi	
47	708058.99	1118302.29	3	kraj opěr.zdi	

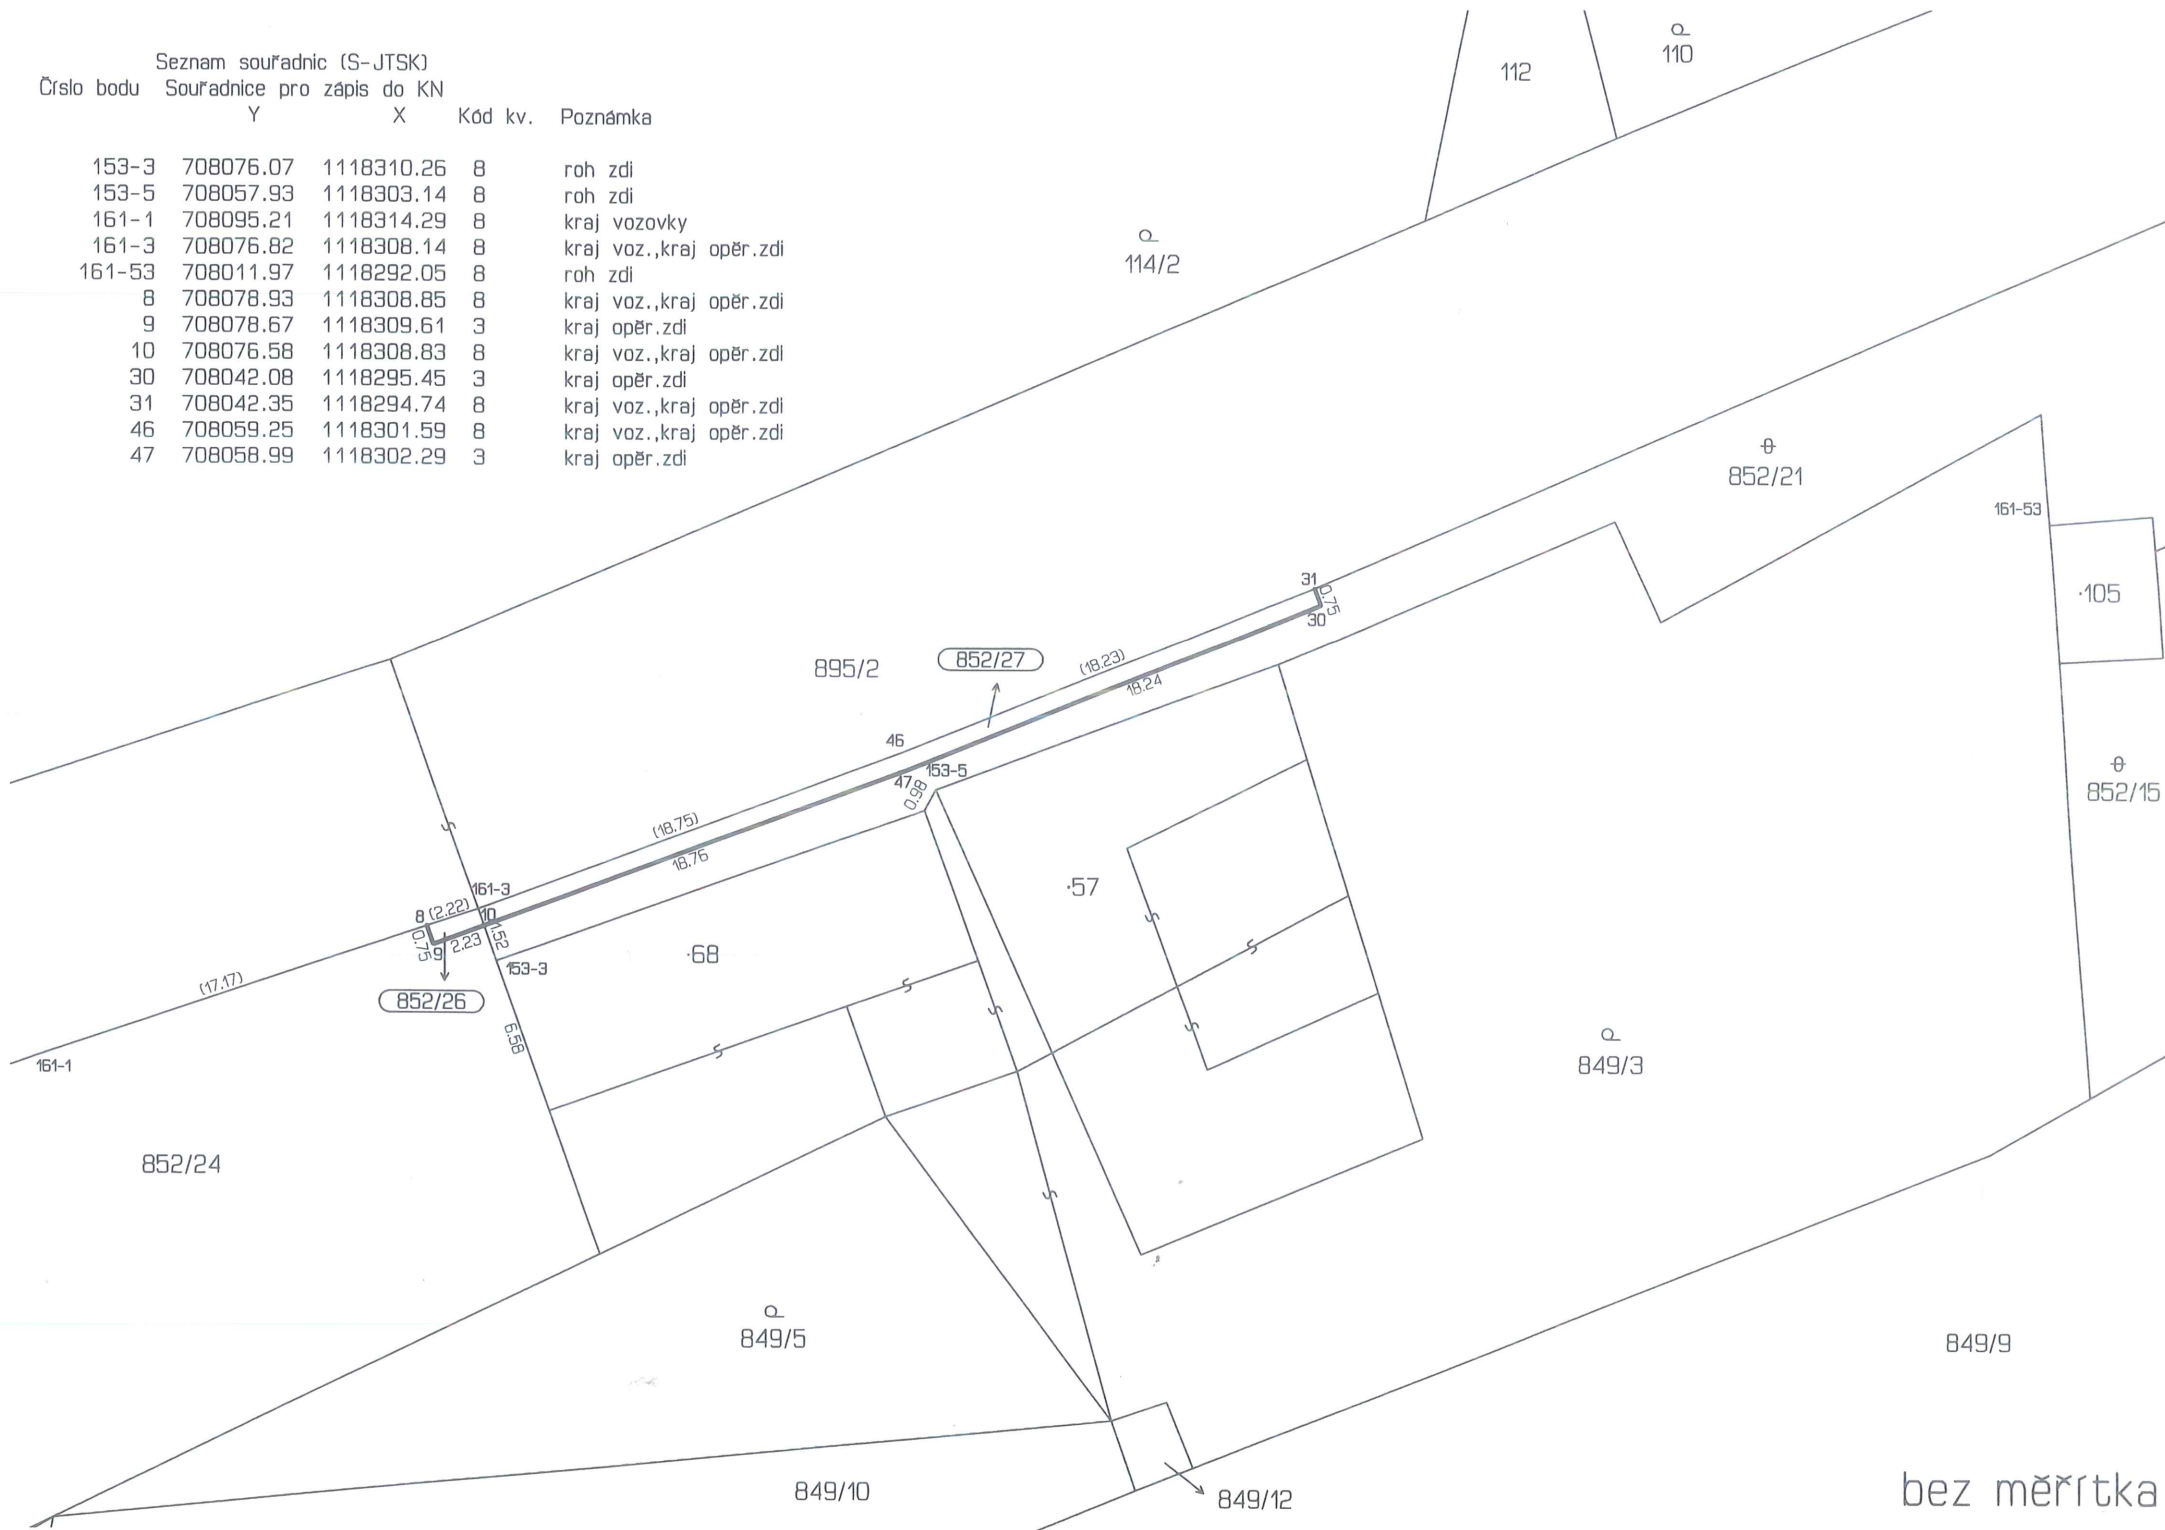

bez měřítka

Seznam souřadnic (S-JTSK)
 Číslo bodu Souřadnice pro zápis do KN
 Y X Kód kv. Poznámka

153-3	708076.07	1118310.26	8	roh zdi
153-5	708057.93	1118303.14	8	roh zdi
1	708095.21	1118314.29	8	kraj vozovky
2	708080.58	1118309.40	8	kraj vozovky, VB
3	708076.82	1118308.14	8	kraj vozovky, VB
4	708078.16	1118311.60	3	VB
5	708083.60	1118327.37	3	VB
6	708086.44	1118326.39	3	VB
53	708011.97	1118292.05	8	roh zdi

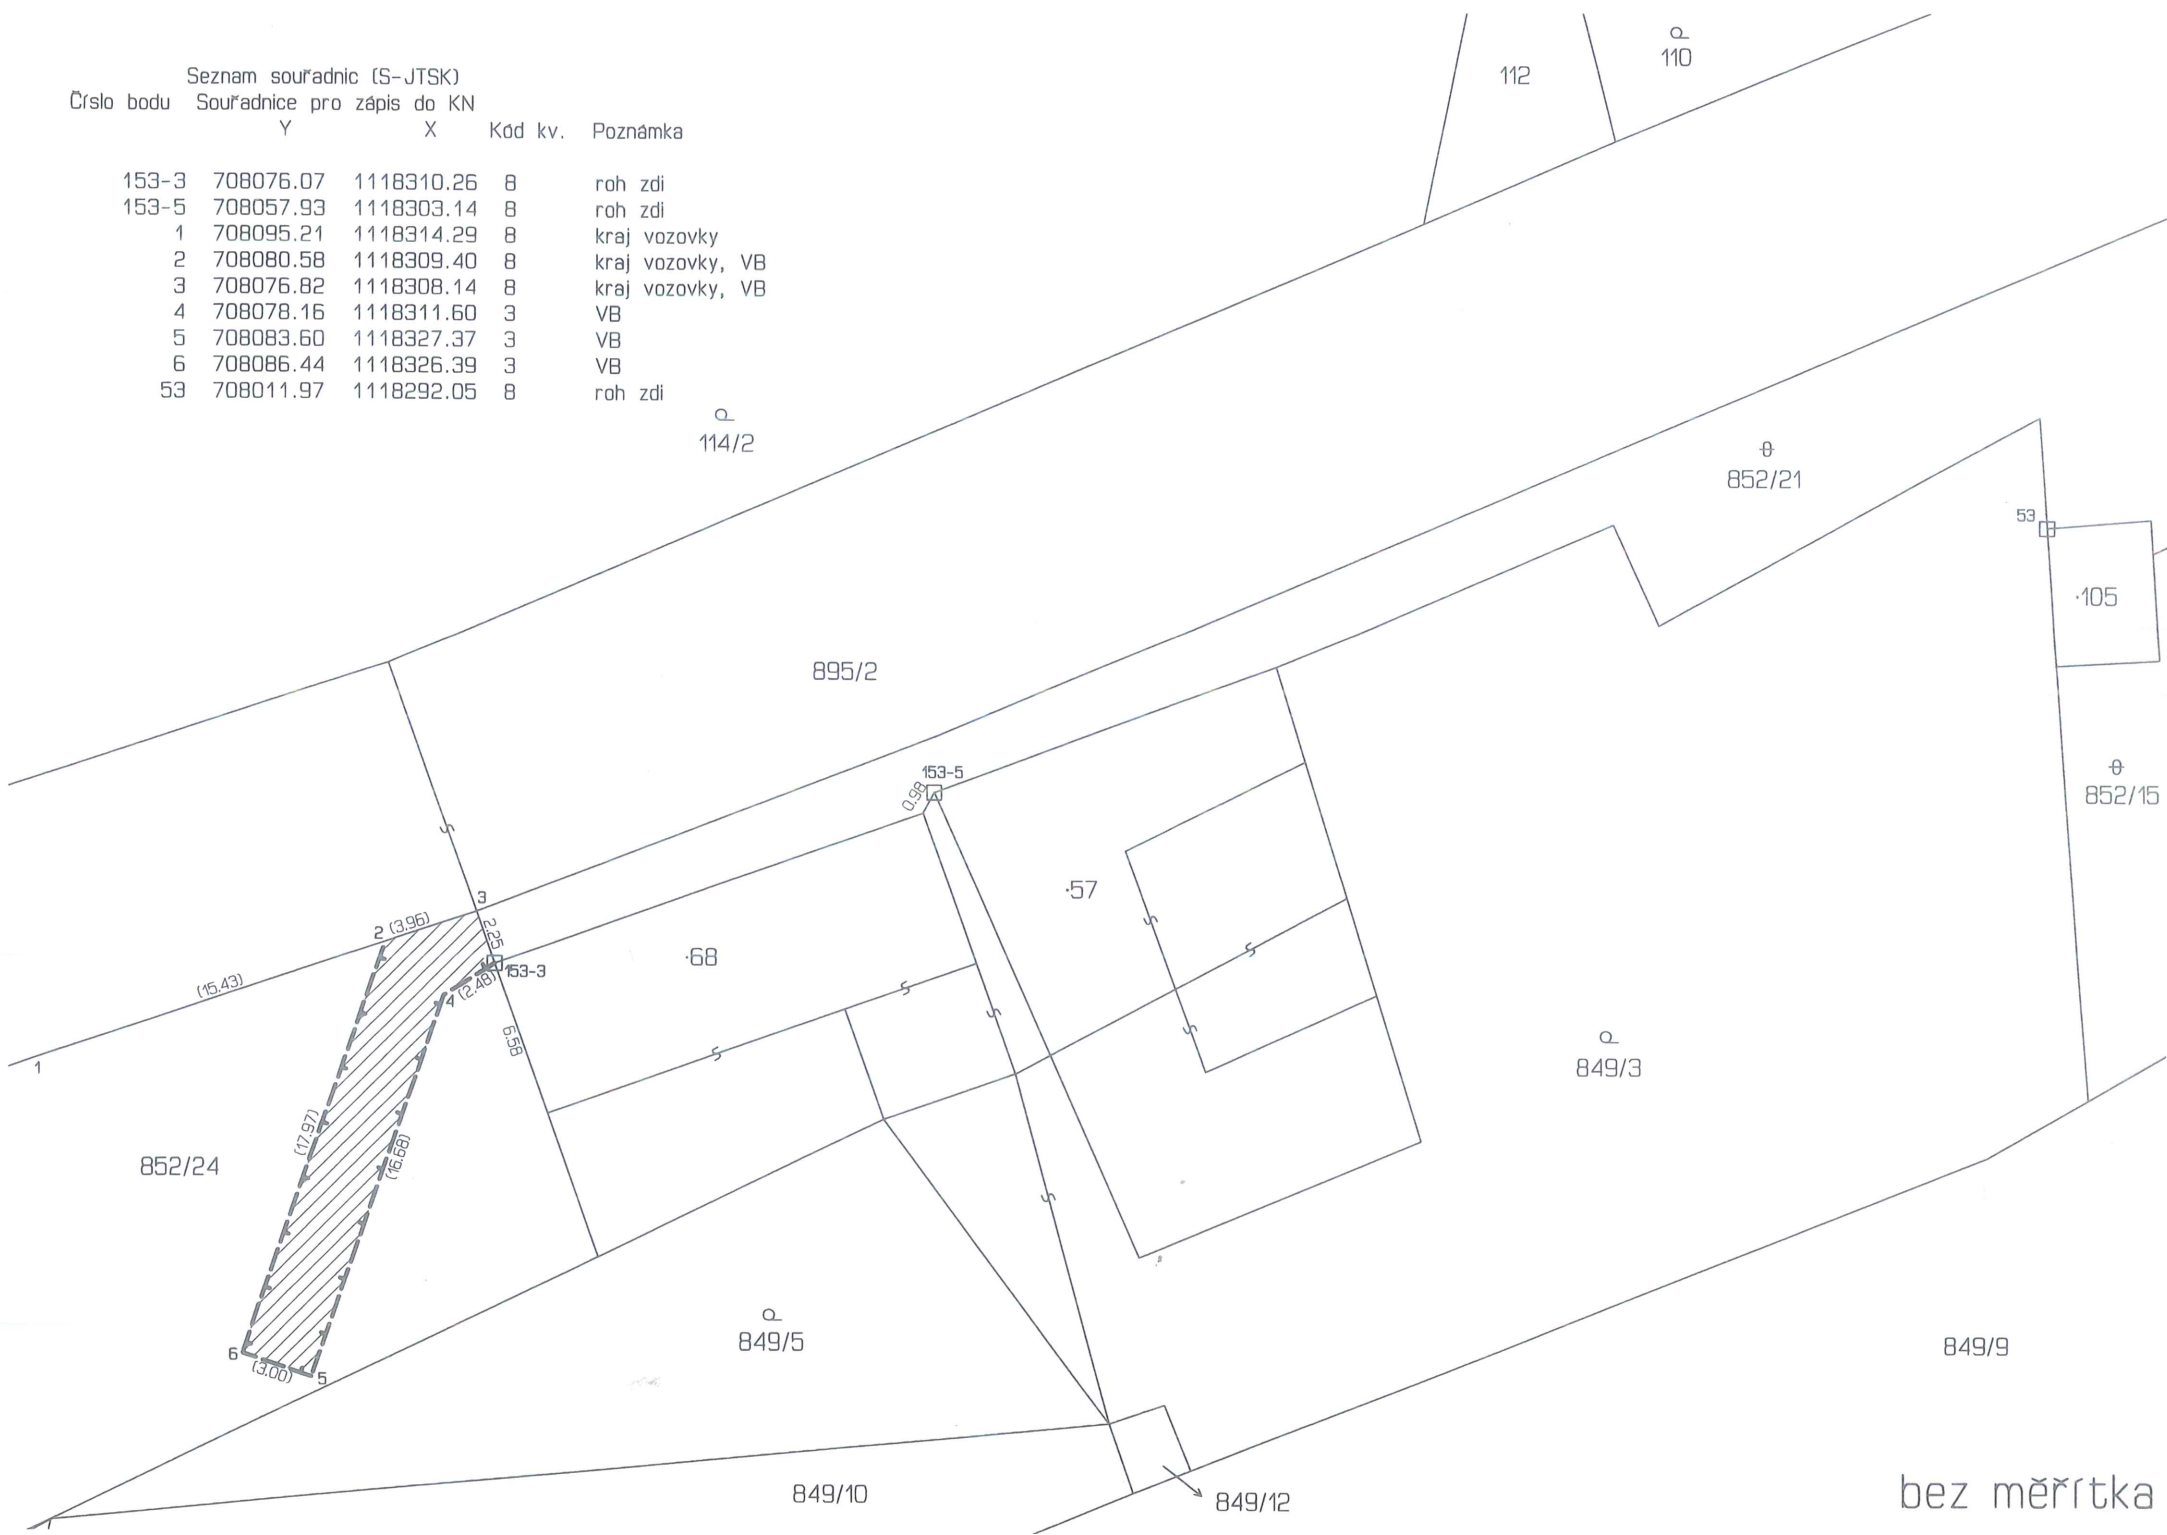

bez měřítka