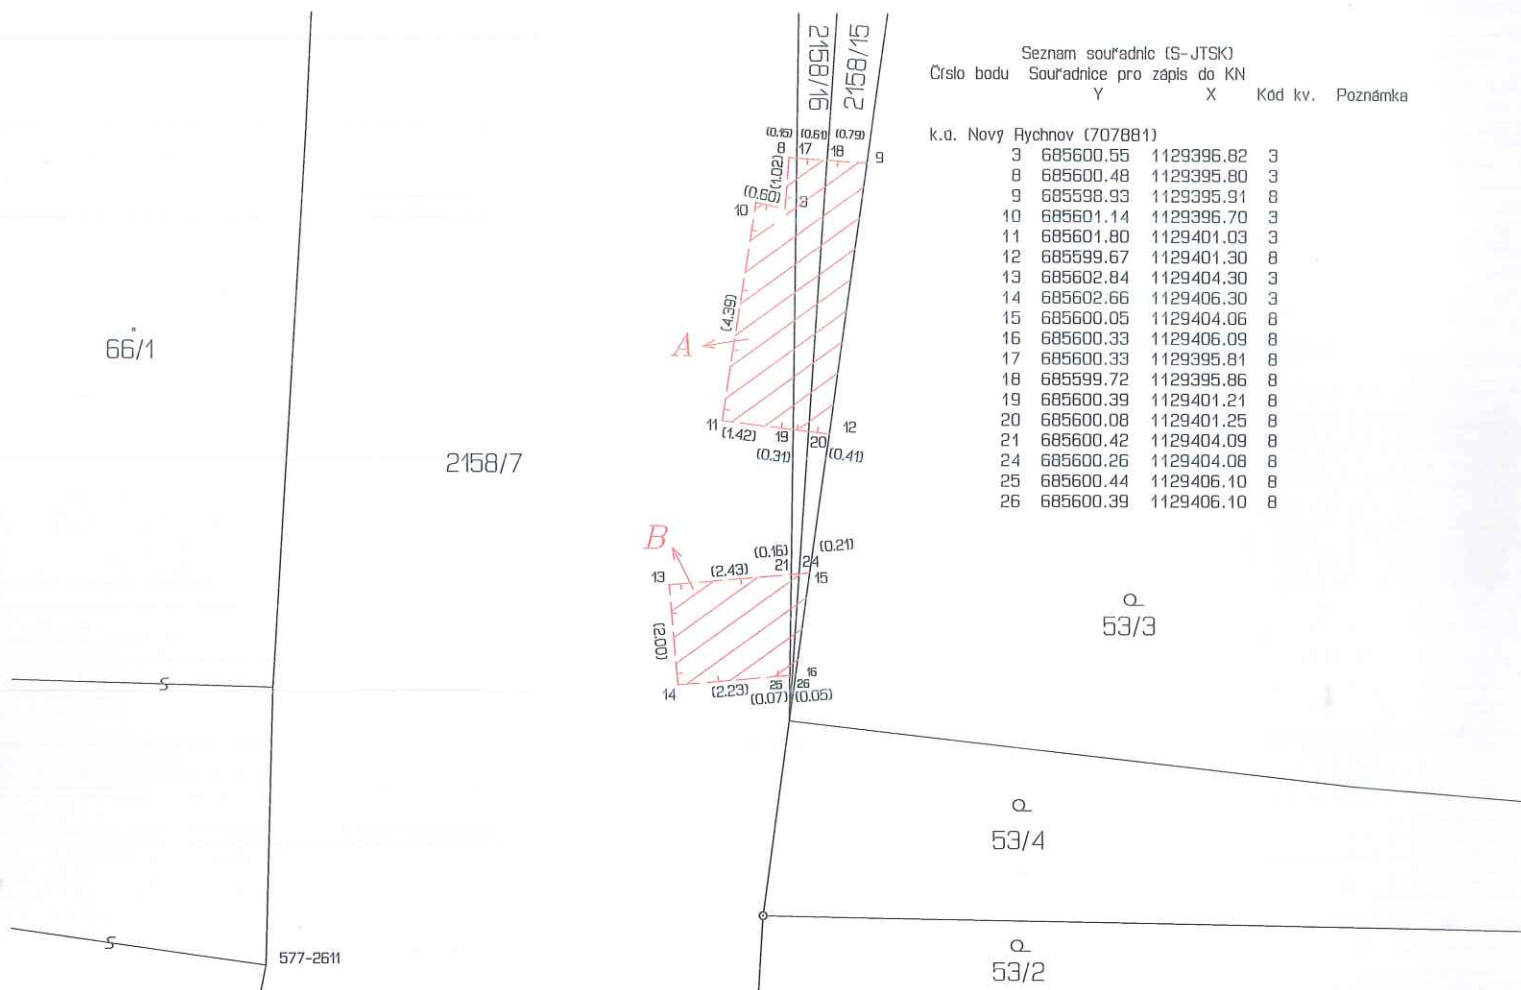


VÝKAZ DOSAVADNÍHO A NOVÉHO STAVU ÚDAJŮ KATASTRU NEMOVITOSTÍ

Dosavadní stav				Nový stav											
Označení pozemku parc. číslem	Výměra parcely		Druh pozemku	Označení pozemku parc. číslem	Výměra parcely		Druh pozemku	Typ stavby	Zpús. určení výměr	Porovnání se stavem evidence právních vztahů					
			Způsob využití		Způsob využití	Způsob využití	Díl přechází z pozemku označeného v	Číslo listu vlastnictví		Výměra dílu		Označení dílu			
	ha	m ²								ha	m ²		katastru nemovitostí	dřívější poz. evidenci	ha
2158/7										2158/7		10001			
2158/15										2158/15		10001			
2158/16										2158/16		10001			

Druh věcného břemene: dle listiny

Oprávněný: dle listiny

**GEOMETRICKÝ PLÁN pro**

vymezení rozsahu věcného břemene k části pozemku

Geometrický plán ověřil úředně oprávněný zeměměřický inženýr:

Jméno, příjmení: Ing. Jiří Uchytíl

Číslo položky seznamu úředně oprávněných zeměměřických inženýrů: 97/95

Dne: 9. listopadu 2015 Číslo: 207/2015

Náležitosti a přesnost odpovídá právním předpisům.

Stejnopis ověřil úředně oprávněný zeměměřický inženýr:

Jméno, příjmení: **ING. JIŘÍ UCHYTIL**

Číslo položky seznamu úředně oprávněných zeměměřických inženýrů: 97/95

Dne: 19. 11. 2015 Číslo: 220/2015

Tento stejnopis odpovídá geometrickému plánu v elektronické podobě uloženému v dokumentaci katastrálního úřadu.

Vyhotovitel: Ing. Jiří Uchytíl
Sládkova 4617/73
586 01 Jihlava
IČ: 13803838

Číslo plánu: 586-35/2015

Okres: Pelhřimov

Obec: Nový Rychnov

Kat. území: Nový Rychnov

Mapový list: Pelhřimov 4-4/42

Dosavadním vlastníkům pozemků byla poskytnuta možnost seznámit se v terénu s průběhem navrhovaných nových hranic, které byly označeny předepsaným způsobem:

Katastrální úřad souhlasí s očišlováním parcel.

KÚ pro Vysočinu
KP Pelhřimov
Ing. Jaroslava Cabadajová
PGP-1006/2015-304
2015.11.18 10:30:41 CET

Ověření stejnopisu geometrického plánu v listinné podobě.

