


KOORDINAČNÍ SITUACE

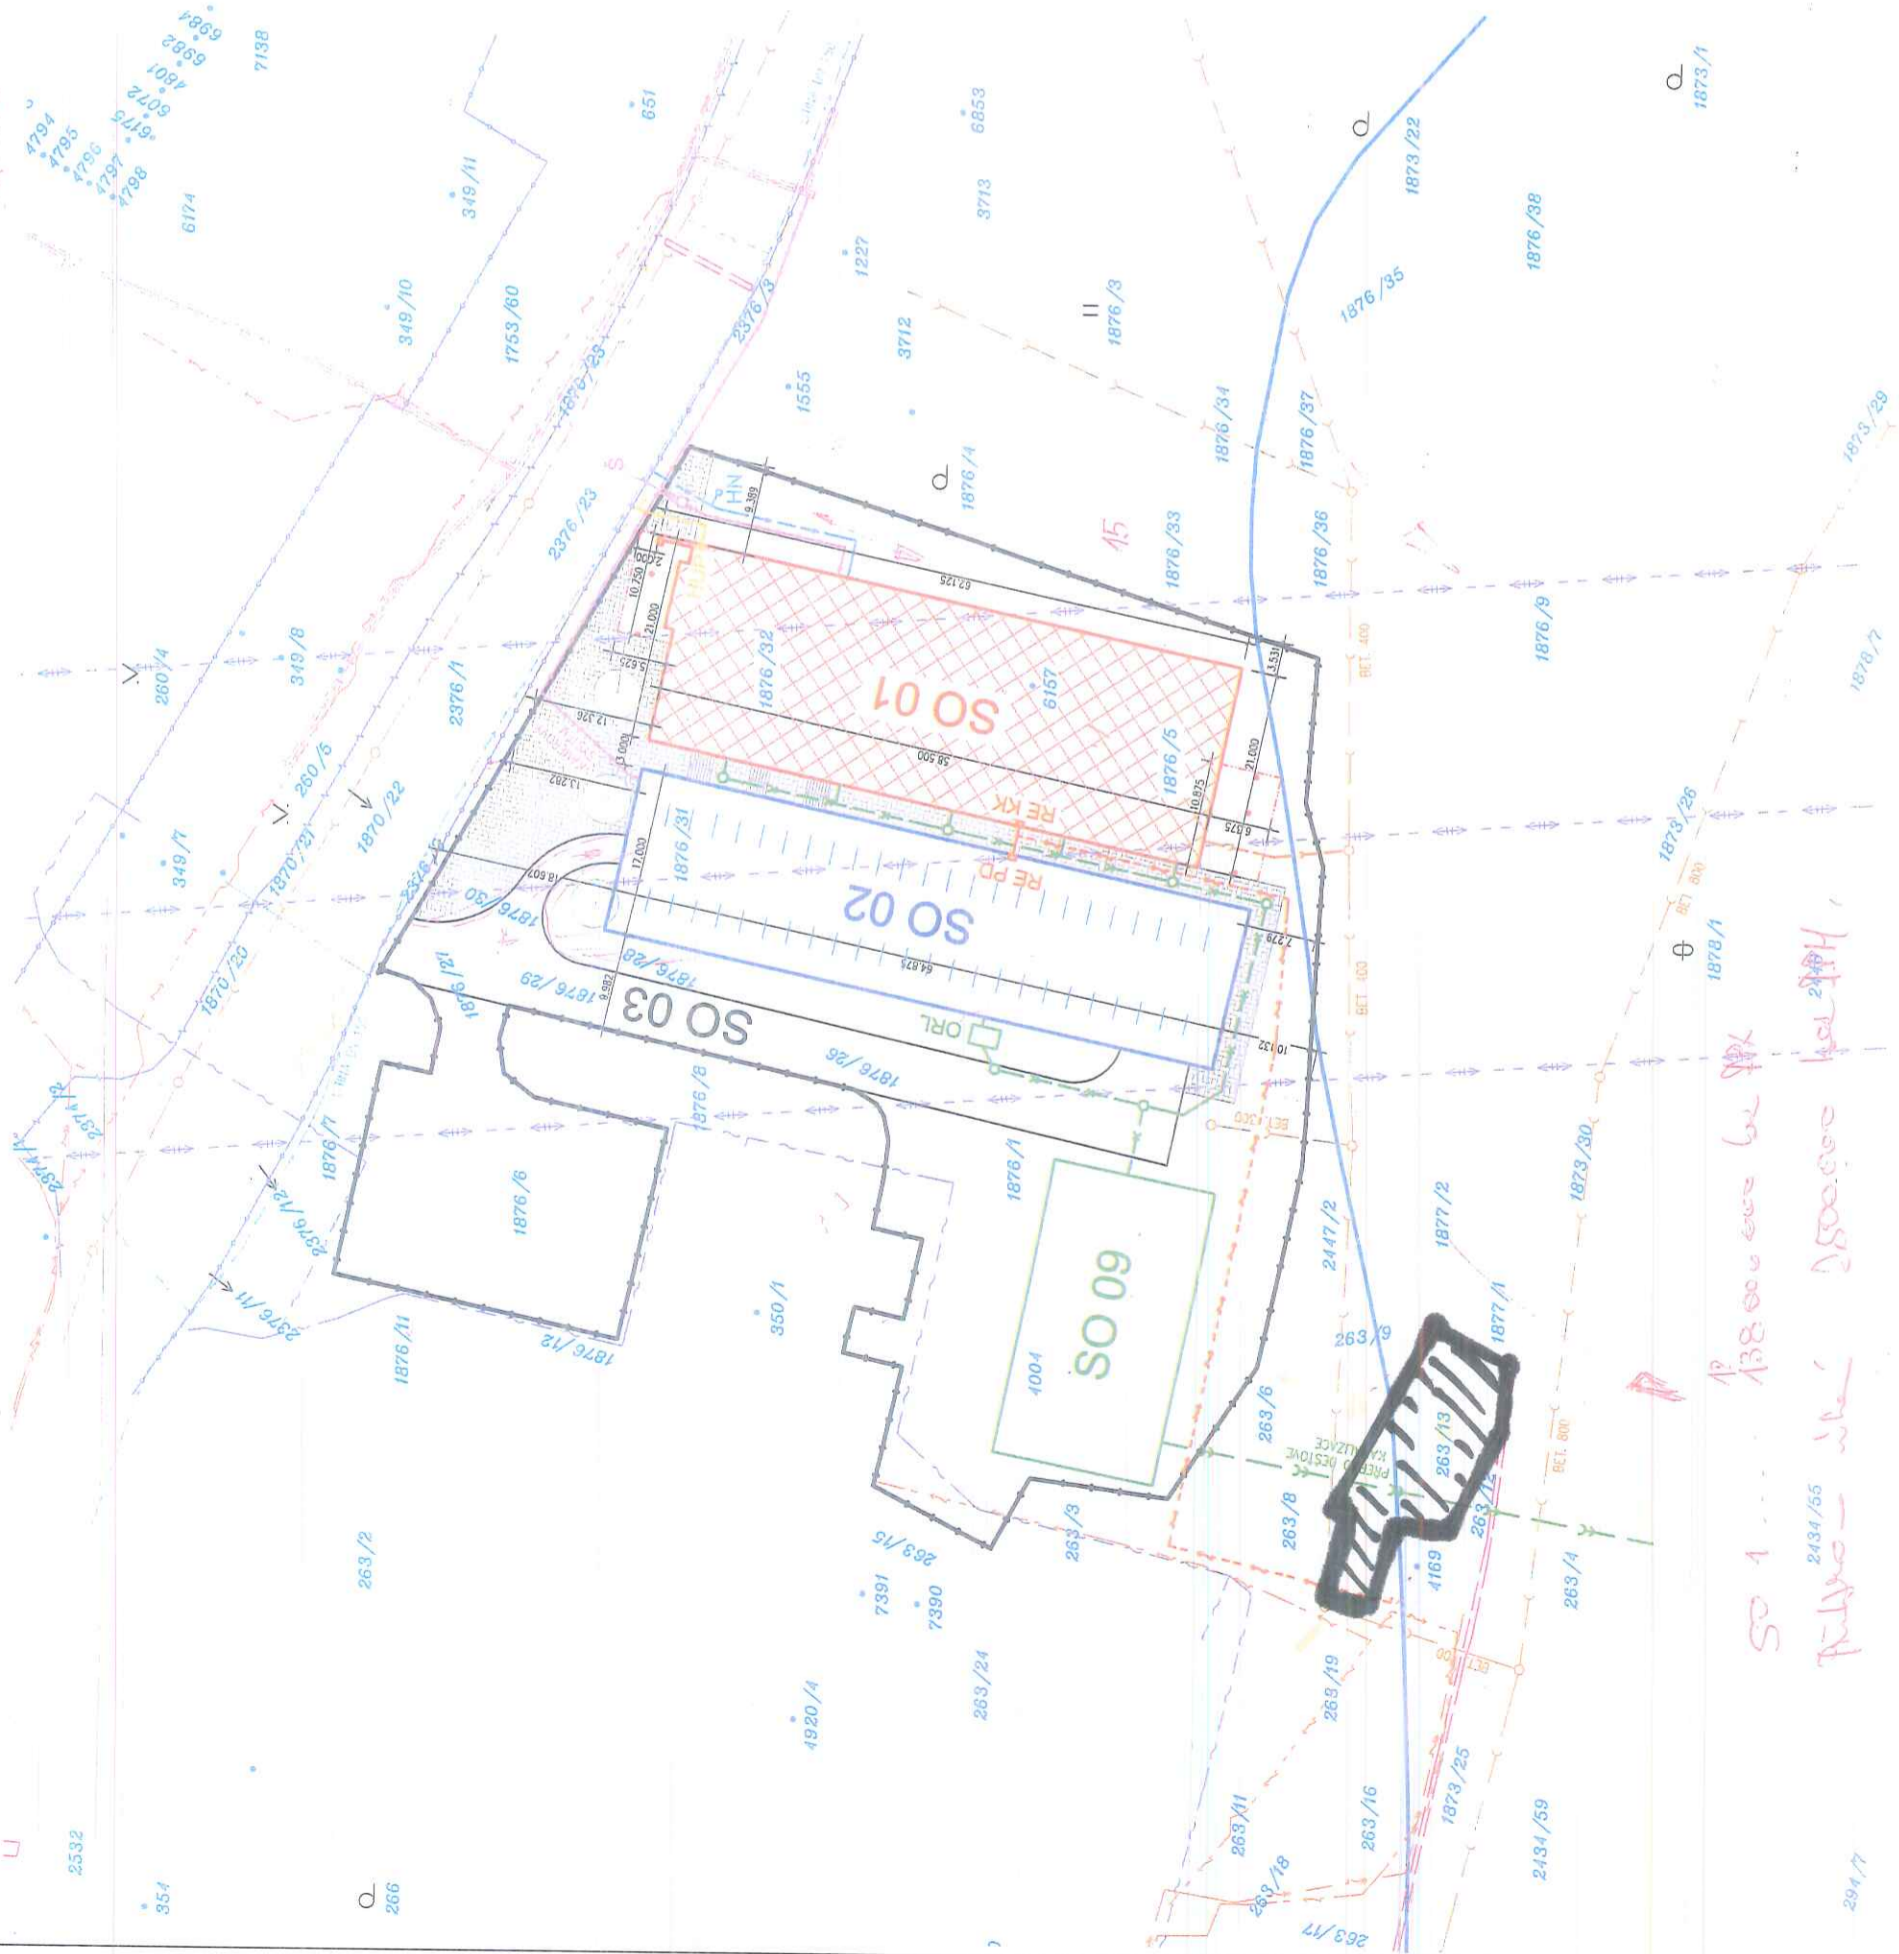

LEGENDA:

- SO 01 KNIHOVNA - ODVODŇOVANÁ PLOCHA STŘECHY= 1.358 M2
- SO 02 PARKOVACÍ DŮM - ODVODŇOVANÁ PLOCHA = 1.105 M2
- SO 03 KOMUNIKACE - PLOCHA = 620 M2
- SO 09 CHODNÍK, ZPEVNĚNÁ PLOCHA - PLOCHA = 685 M2
- PROSTOR PRO VSAKOVÁNÍ DEŠŤOVÝCH VOD
- HRANICE ZÁJMOVÉHO ÚZEMÍ
- HRANICE ZÁPLAVOVÉHO ÚZEMÍ Q100
- HRANICE POZEMKŮ KATASTRÁLNÍ MAPY
- ZELENĚ
- HN - HYDRANT NADZEMNÍ DN110 - NOVÝ
- HLP - HLAVNÍ UZÁVĚR PLYNU
- ORL - ODLUCOVAČ ROPNÝCH LÁTEK
- RE KK - ELEKTRICKÝ ROZVADEČ - KRAJSKÁ KNIHOVNA
- RE PD - ELEKTRICKÝ ROZVADEČ - PARKOVACÍ DŮM
- S - SACHTA KABELOVÉ VEDENÍ

LEGENDA STÁVAJÍCÍCH SÍTÍ:

- podzemní vedení NN - ČEZ
- podzemní vedení VN - ČEZ
- vodovodní řád LITINA DN 150 - VaK HB
- splašková kanalizace BETON - VaK HB
- STL plynovod - RWE
- NTL plynovod - RWE
- zaměřený průběh metalického kabelu - CETIN
- zaměřený průběh optického kabelu - CETIN
- neprovzduchané síť - CETIN
- radiové síť, ochranné pásmo - CETIN
- kabelové vedení optické - METROPOLITNÍ

LEGENDA NOVÝCH SÍTÍ:

- přípojka elektro NN - ČEZ - SO 05
- STL přípojka plynu - RWE - SO 06
- přípojka vody - VaK HB - SO 07
- přípojka splaškové kanalizace - VaK HB SO 08
- dešťová kanalizace - TS HB SO 09
- přípojka kabelového vedení - METROPOLITNÍ - SO 10

±0,000=415,900 m.n.m.

POZNÁMKA:

PRŮBĚH VEDENÍ SÍTÍ JE ORIENTAČNÍ. PŘED ZAPOČETÍM PRACÍ JE NUTNO PROVĚST PŘESNÉ VYTÝČENÍ VŠECH VEDENÍ.

C-SITUACE

INVESTOR: KRAJ VYSOČINA
MÍSTO STAVBY: HAVLÍČKOV BŘOD
STUPEŇ: DOKUMENTACE PRO ÚR DATUM: 04/2016

KRAJSKÁ KNIHOVNA VYSOČINY
HAVLÍČKOV BŘOD

ARCHITEKT: Ing. MILAN STEJSKAL
VYPRACOVAL: JAN NEUWIRTH

KOORDINAČNÍ SITUACE M 1:500 Č.V.



ARCHITECTONICKÁ KANCELÁŘ

SO 1 ... 138.000.000 Kč
Příloha - viz 1500.000 Kč

1873/1

1878/1

1879/28

1878/1

2434/55

2434/77