


VÝKAZ DOSAVADNÍHO A NOVÉHO STAVU ÚDAJŮ KATASTRU NEMOVITOSTÍ														
Dosavadní stav				Nový stav										
Označení pozemku parc. číslem	Výměra parcely		Druh pozemku	Označení pozemku parc. číslem	Výměra parcely		Druh pozemku	Typ stavby	Zpús. určení výměr	Porovnání se stavem evidence právních vztahů				
	ha	m ²	Způsob využití		ha	m ²	Způsob využití	Způsob využití		Díl přechází z pozemku označeného v katastru nemovitostí	dřívejší poz. evidenci	Číslo listu vlastnictví	Výměra dílu	
											ha	m ²		
179/1	2	88	ostat. pl. jiná plocha	179/1	2	70	ostat. pl. jiná plocha		0					
179/4		34	ostat. pl. jiná plocha	179/4		52	ostat. pl. jiná plocha		0					
					(3	22)			179/1				
										179/4			celá	
											3716	2	88	celá
											3716		34	celá
												3	22	
	3	22			3	22								

Seznam souřadnic (S-JTSK):

Souřadnice pro zápis do KN				Souřadnice určené měřením			
Číslo bodu	Y	X	kk	Y	X	Poznámka	
1	667060.00	1106475.72	3			lom obrubníku	
2	667087.20	1106467.64	3			lom obrubníku	
3	667088.26	1106466.92	3			roh bet. pilíře	
4	667089.34	1106466.61	3			roh bet. pilíře	
5	667090.30	1106466.85	3			lom obrubníku	
6208-1477	667045.97	1106479.91	6	667046.27	1106479.44	roh zdi	
6228-2407	667091.34	1106467.48	6			roh opěrné zdi	

Souřadnice bodů na dosavadní hranici pozemku určené měřením v terénu budou pro zápis do kat. nemovitostí upraveny podle dosavadního určení hranice lomovými body s kódem charakteristiky kvality souřadnic vyšším než 3. Důvodem je nerealizované zpřesnění této hranice, ke kterému je nutné doložit listinu prokazující shodu vlastníků na jejím průběhu (§ 50 odst. 1 písm. a) kat. zákona).

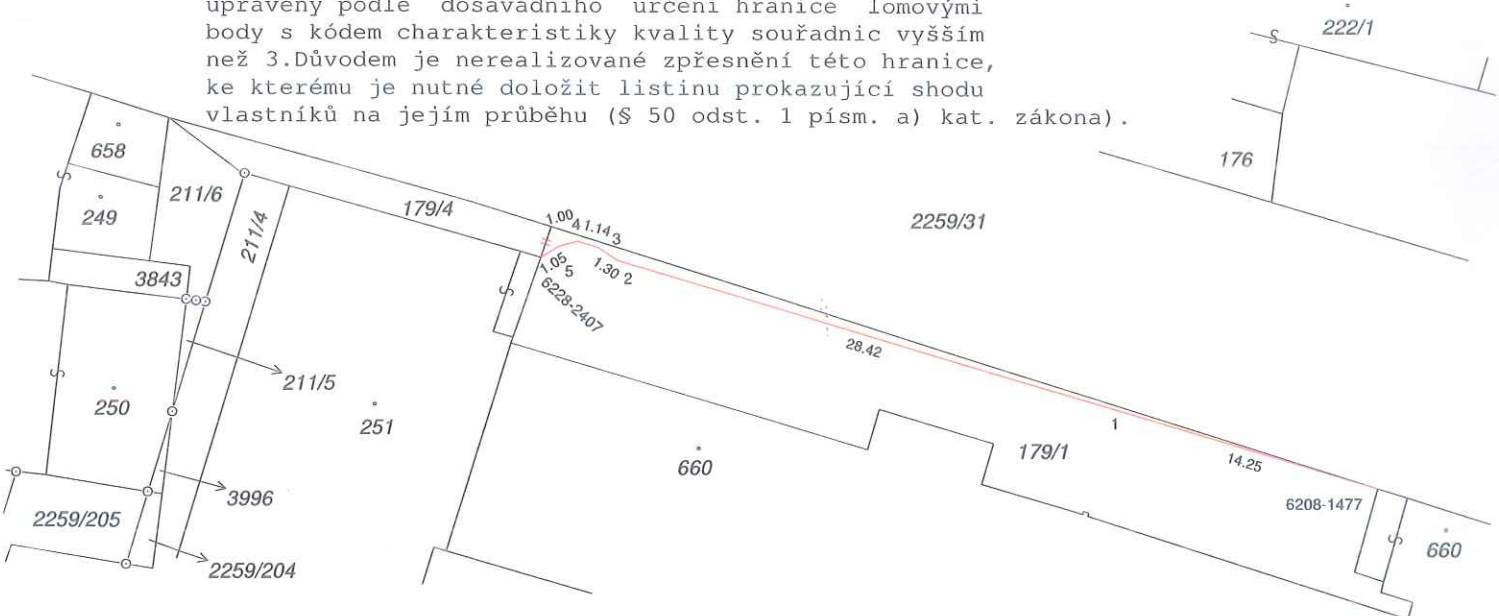

GEOMETRICKÝ PLÁN pro změnu hranice pozemku	Geometrický plán ověřil úředně oprávněný zeměměřický inženýr		Stejnopis ověřil úředně oprávněný zeměměřický inženýr:	
	Jméno, příjmení:	Ing. Aleš Tuček	Jméno, příjmení:	Ing. Aleš Tuček
	Číslo položky seznamu úředně oprávněných zeměměřických inženýrů	1740/1997	Číslo položky seznamu úředně oprávněných zeměměřických inženýrů	1740/1997
	Dne:	22.3.2017	Číslo:	634/2017
	Náležitostmi a přesností odpovídá právním předpisům.		Tento stejnopis odpovídá geometrickému plánu v elektronické podobě uloženému v dokumentaci katastrálního úřadu.	
Vyhotovitel: Chládek a Tintěra Havlíčkův Brod, a.s. Průmyslová 941 580 01 Havlíčkův Brod	Katastrální úřad souhlasí s očíslováním parcel.		Ověření stejnopisu geometrického plánu v listinné podobě.	
Číslo plánu: 7663-8/2017	KÚ pro Vysočinu KP Havlíčkův Brod Ing. Jaroslav Beránek PGP-361/2017-601 2017.03.28 06:16:39 CEST			
Okres: Havlíčkův Brod				
Obec: Havlíčkův Brod				
Kat. území: Havlíčkův Brod				
Mapový list: Havlíčkův Brod 6-3/11				
Dosavadním vlastníkům pozemků byla poskytnuta možnost seznámit se v terénu s průběhem navrhovaných nových hranic, které byly označeny předepsaným způsobem:				
viz seznam souřadnic				