


Seznam souřadnic (S-JTSK)

Číslo bodu	Souřadnice pro zápis do KN			Poznámka
	Y	X	Kód kvality	
32-190	639297,97	1107399,73	4	dočasná stab.-kolík
32-191	639297,57	1107391,42	4	dočasná stab.-kolík

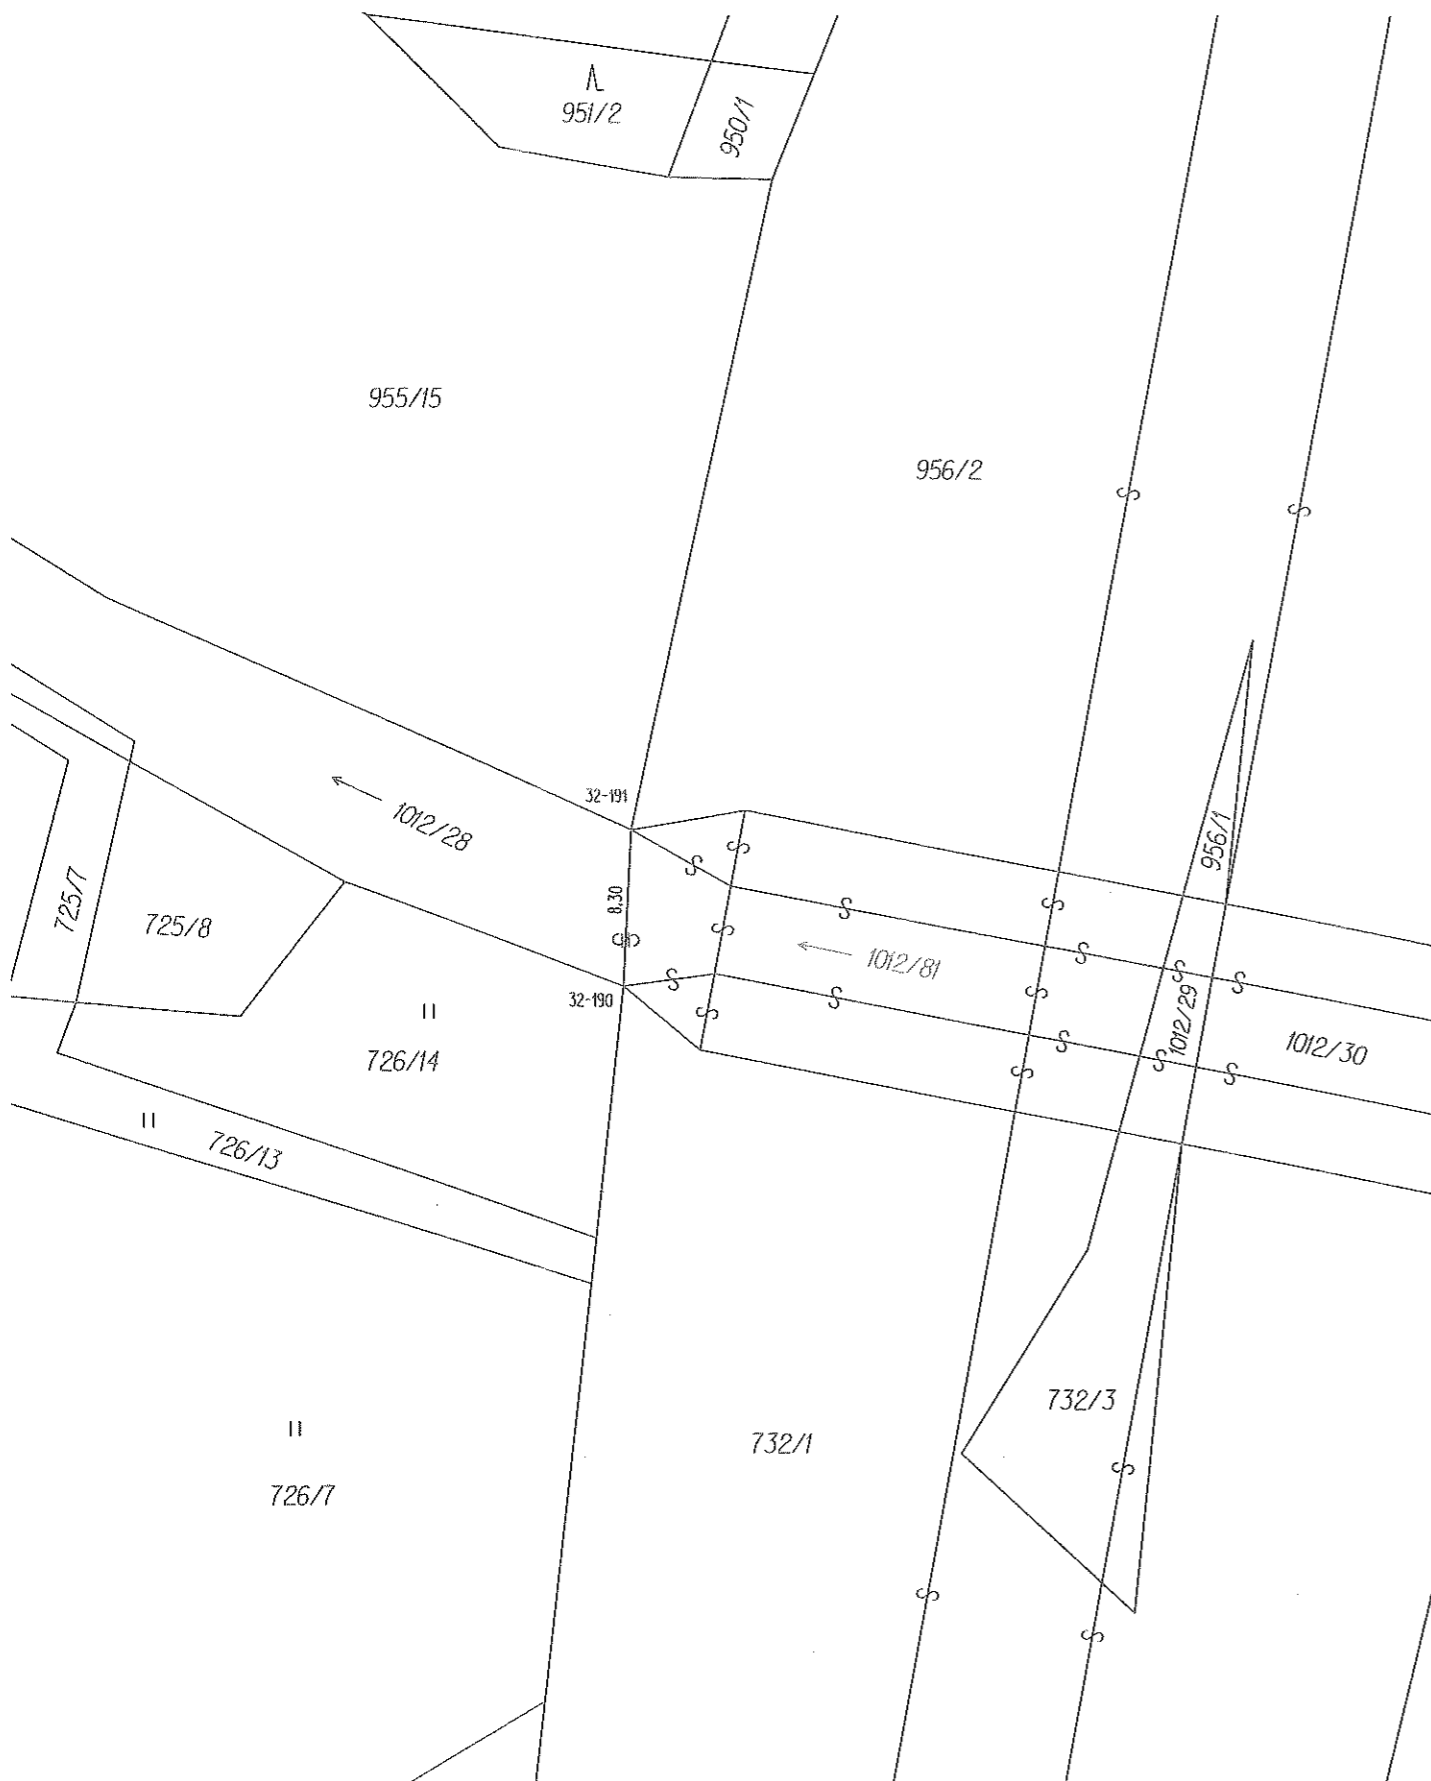

VÝKAZ DOSAVADNÍHO A NOVÉHO STAVU ÚDAJŮ KATASTŘI																
Dosavadní stav						Nový stav										
Označení pozemku parcelním číslem	Výměra parcely		Druh pozemku	Označení pozemku parcelním číslem	Výměra parcely		Druh pozemku	Typ stavby	Způsob využití	Způsob využití	Způsob určení výměr	Porovnání se stavem evidence právních vztahů				Označ. dílu
	ha	m ²	Způsob využití		Způsob využití	Díl přechází z pozemku označeného v		Číslo LV				Výměra dílu				
						katastru nemovitosti	dřívejší poz.evidenci					ha	m ²			
1012/28	6	74	vodní pl. tok přirozený	1012/28	3	20	vodní pl. tok přirozený		0	1012/28	705	3	20			
				1012/81	3	54	vodní pl. tok přirozený		0	1012/28	705	3	54			
	6	74			6	74										

GEOMETRICKÝ PLÁN		Geometrický plán ověřil úředně oprávněný zeměměřický inženýr:	Stejnopis ověřil úředně oprávněný zeměměřický inženýr:
pro rozdělení pozemku		Jméno, příjmení: Ing. Karel Lačný	Jméno, příjmení: Ing. Karel Lačný
		Číslo položky seznamu úředně oprávněných zeměměřických inženýrů: 187/95	Číslo položky seznamu úředně oprávněných zeměměřických inženýrů: 187/95
		Dne: 18.1.2017 Číslo: 9/2017	Dne: 23.01.2017 Číslo: 9/2017
Náležitosti a přesnosti odpovídá právním předpisům.		Tento stejnopis odpovídá geometrickému plánu v elektronické podobě uloženému v dokumentaci katastrálního úřadu.	
Vyhotovitel: Zdeněk Tulis - Geodetické práce Pošní 282/35 591 02 Žďár nad Sázavou		Katastrální úřad souhlasí s očíslováním parcel.	
Číslo plánu: 649-4/2017		KÚ pro Vysočinu KP Žďár nad Sázavou Eva Chlubnová PGP-86/2017-714 2017.01.23 11:15:47 CET	
Okres: Žďár nad Sázavou			
Obec: Světnov			
Kat. území: Světnov			
Mapový list: DKM-Nové Město na Moravě, 5-3/32		Ověření stejnopisu geometrického plánu v listinné podobě.	
Dosavadním vlastníkům pozemků byla poskytnuta možnost seznámit se v terénu s průběhem navrhovaných nových hranic, které byly označeny předepsaným způsobem: viz: seznam souřadnic			