




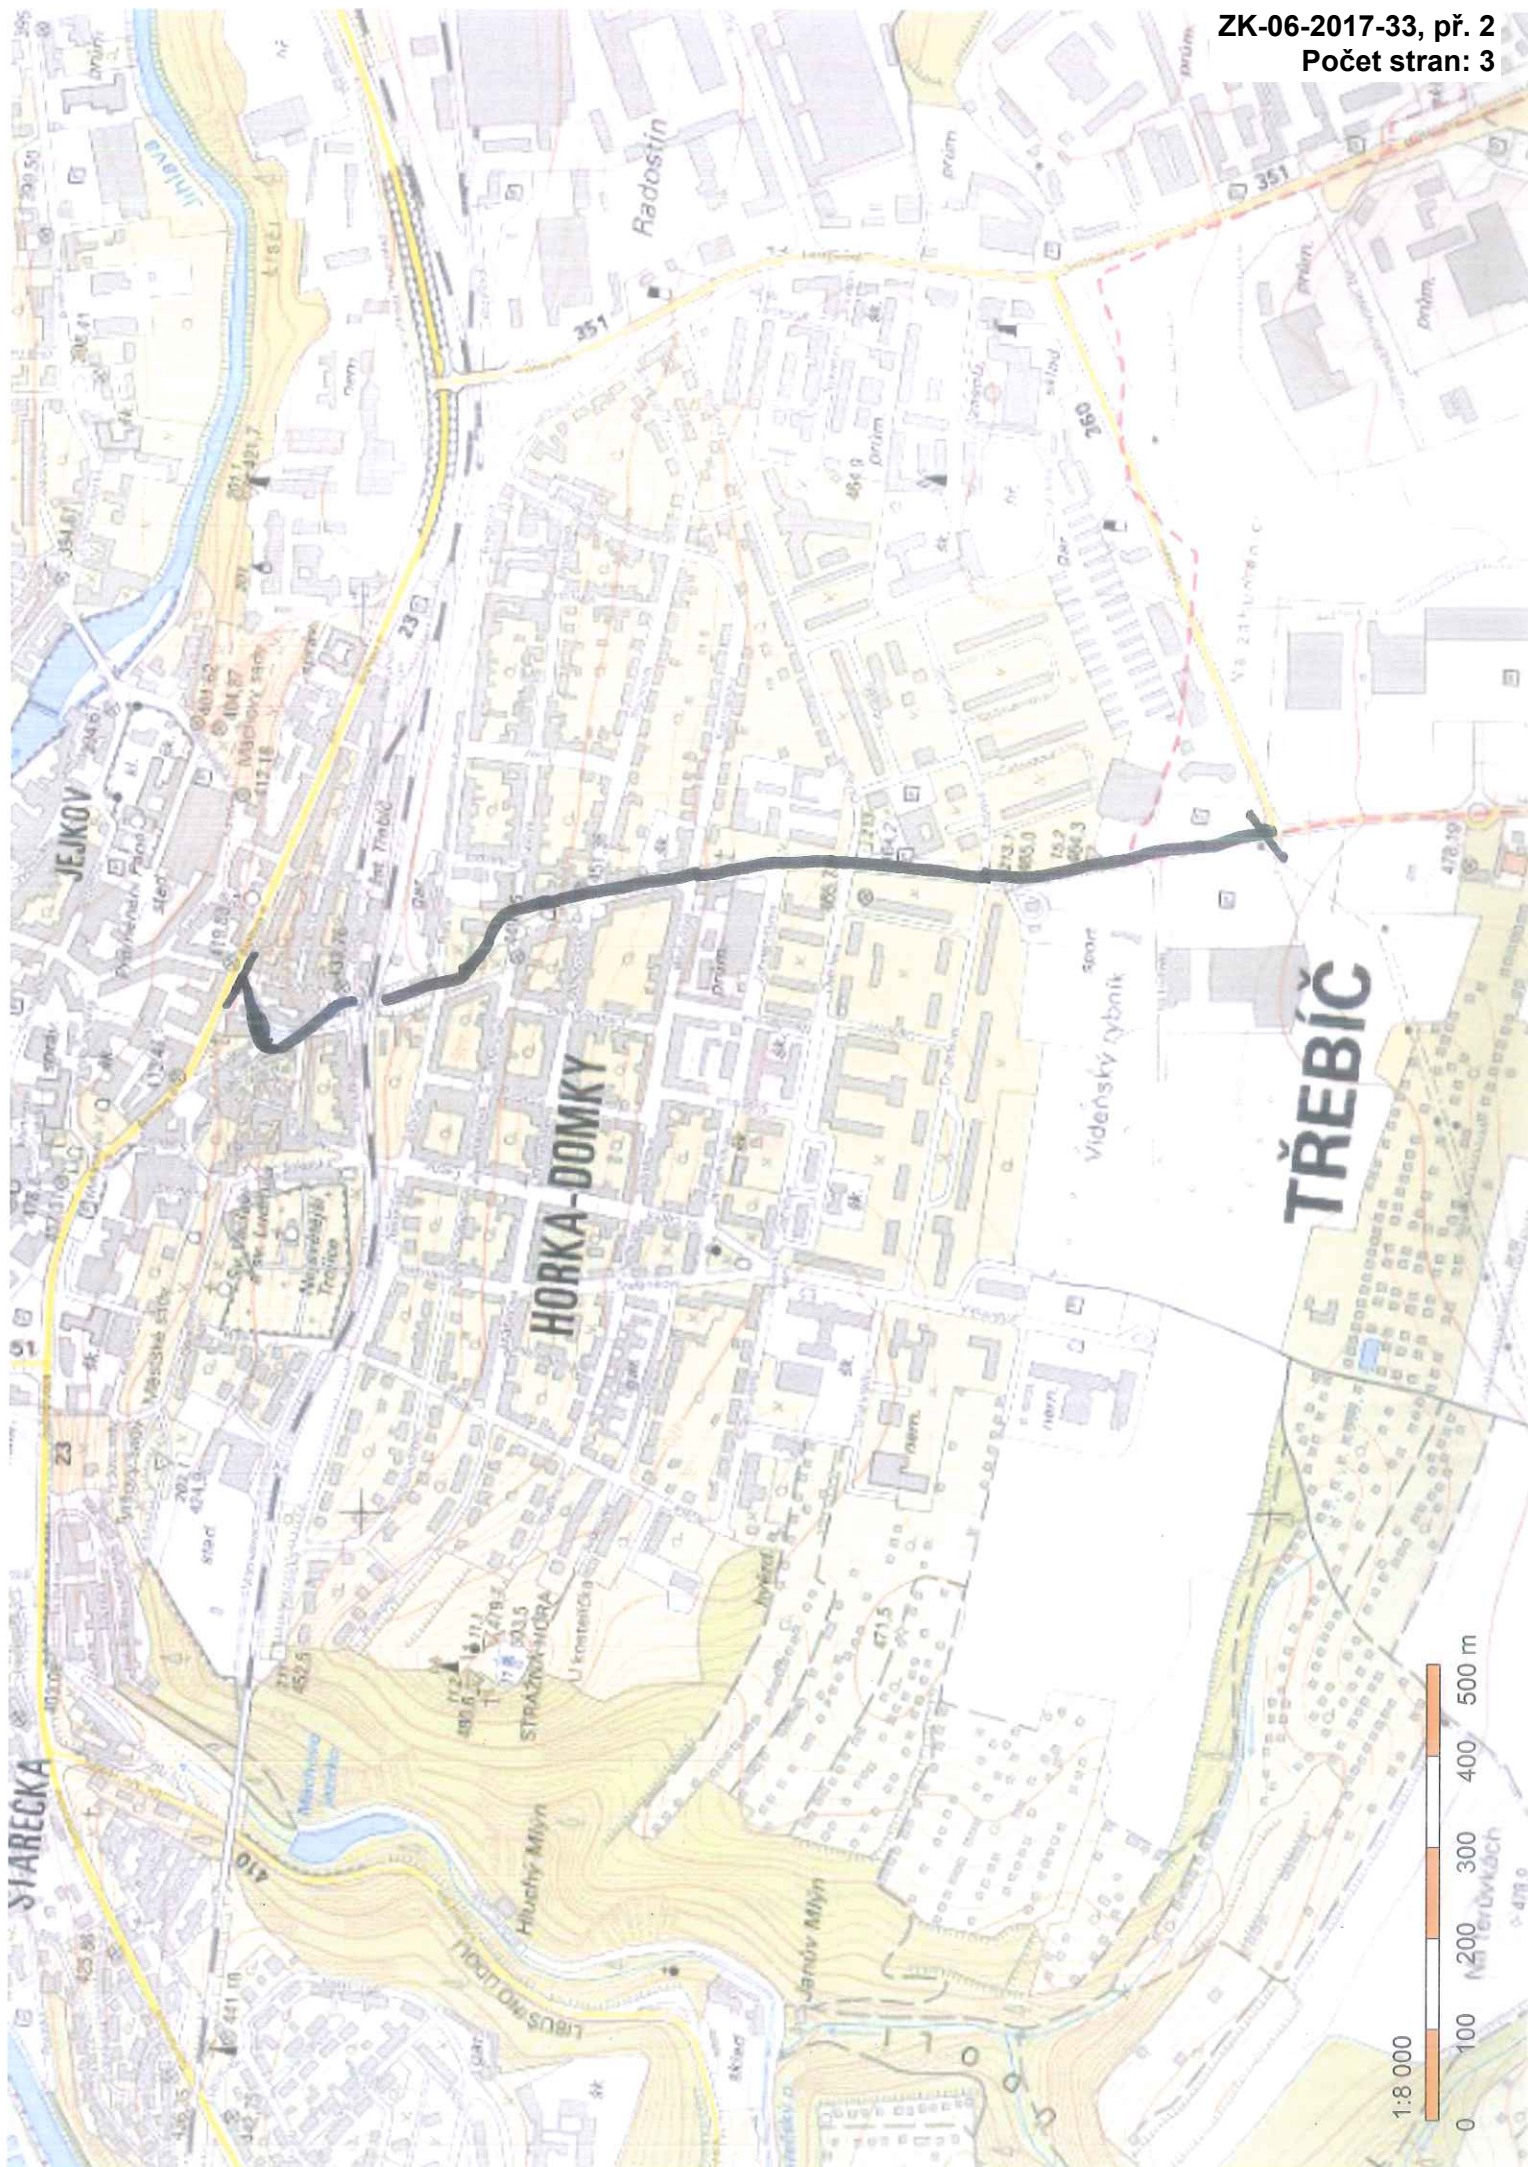

VÝKAZ DOSAVADNÍHO A NOVÉHO STAVU ÚDAJŮ KATASTRU NEMOVITOSTÍ														str.	1
Dosavadní stav							Nový stav								
Označení pozemku parc. číslem	Výměra parcely		Druh pozemku Způsob využití	Označení pozemku parc. číslem	Výměra parcely		Druh pozemku Způsob využití	Typ stav by	Způsob využití	Způsob určení výměry	Porovnání se stavem evidence právních vztahů				
	ha	m2			ha	m2					Díl přechází z pozemku označeného v katastru nemovitostí	Číslo listu vlastnictví	Výměra dílu	Označení dílu	
1497/1	48	20	ostat. pl. silnice	1497/1	35	65	ostat. pl. silnice			0	1497/1	1391	35 65		
1497/2		85	ostat. pl. silnice	1497/2	13	40	ostat. pl. silnice			2	1497/1	1391	12 55	a+b	
											1497/2	1391	85	celá	
	49	05			49	05							13 40		

Seznam souřadnic (S-JTSK)

Číslo bodu	Souřadnice pro zápis do KN			Poznámka
	Y	X	Kód kvality	
4224-32	650259,69	1153992,47	3	
4224-35	650257,59	1153982,92	3	
4224-36	650252,01	1154020,25	3	znak z plastu
4224-38	650255,79	1154013,76	3	barva na asfaltu
4453-221	650248,12	1154032,20	3	
4453-229	650252,88	1154006,63	3	
4968-5237	650247,11	1154058,04	3	kolík
4968-5262	650250,33	1154002,28	3	
4968-5263	650239,43	1154056,11	3	barva na asfaltu
2	650254,37	1154020,98	3	znak z plastu
3	650251,12	1154016,08	3	hřeb v asfaltu
4	650248,63	1154010,67	3	hřeb v asfaltu

GEOMETRICKÝ PLÁN pro

změnu hranice pozemku

Vyhotovil: Geodina, spol. s r. o.,
Na Pankráci 1597/76, 140 00
Praha 4, tel. 568 847 255 E

Číslo plánu: 5938-8654/2015

Okres: Třebíč


Obec: Třebíč

Kat. území: Třebíč

Mapový list: DKM, Třebíč 0-7/22

Dosavadním vlastníkům pozemků byla poskytnuta možnost seznámit se v terénu s průběhem navržených nových hranic, které byly označeny předepsaným způsobem VIZ. SEZNAM SOUŘADNIC

Geometrický plán ověřil úředně oprávněný zeměměřický inženýr:	Stejnopis ověřil úředně oprávněný zeměměřický inženýr:
Jméno, příjmení: Ing. Rostislav Loucký	Jméno, příjmení: Ing. Eduard Banzel
Číslo položky seznamu úředně oprávněných zeměměřických inženýrů: 1767/98	Číslo položky seznamu úředně oprávněných zeměměřických inženýrů: 603/1995
Dne: 7.12.2015 Číslo: 128/2015	Dne: 10.12.2015 Číslo: 814/15
Náležitosti a přesnosti odpovídá právním předpisům	Tento stejnopis odpovídá geometrickému plánu v elektronické podobě uloženému v dokumentaci katastrálního úřadu.
Katastrální úřad souhlasí s očíslováním parcel.	Ověření stejnopisu geometrického plánu v listinné podobě.
KÚ pro Vysočinu KP Třebíč Ing. Jiří Kapinus PGP-1357/2015-710 2015.12.10 08:27:23 CET	

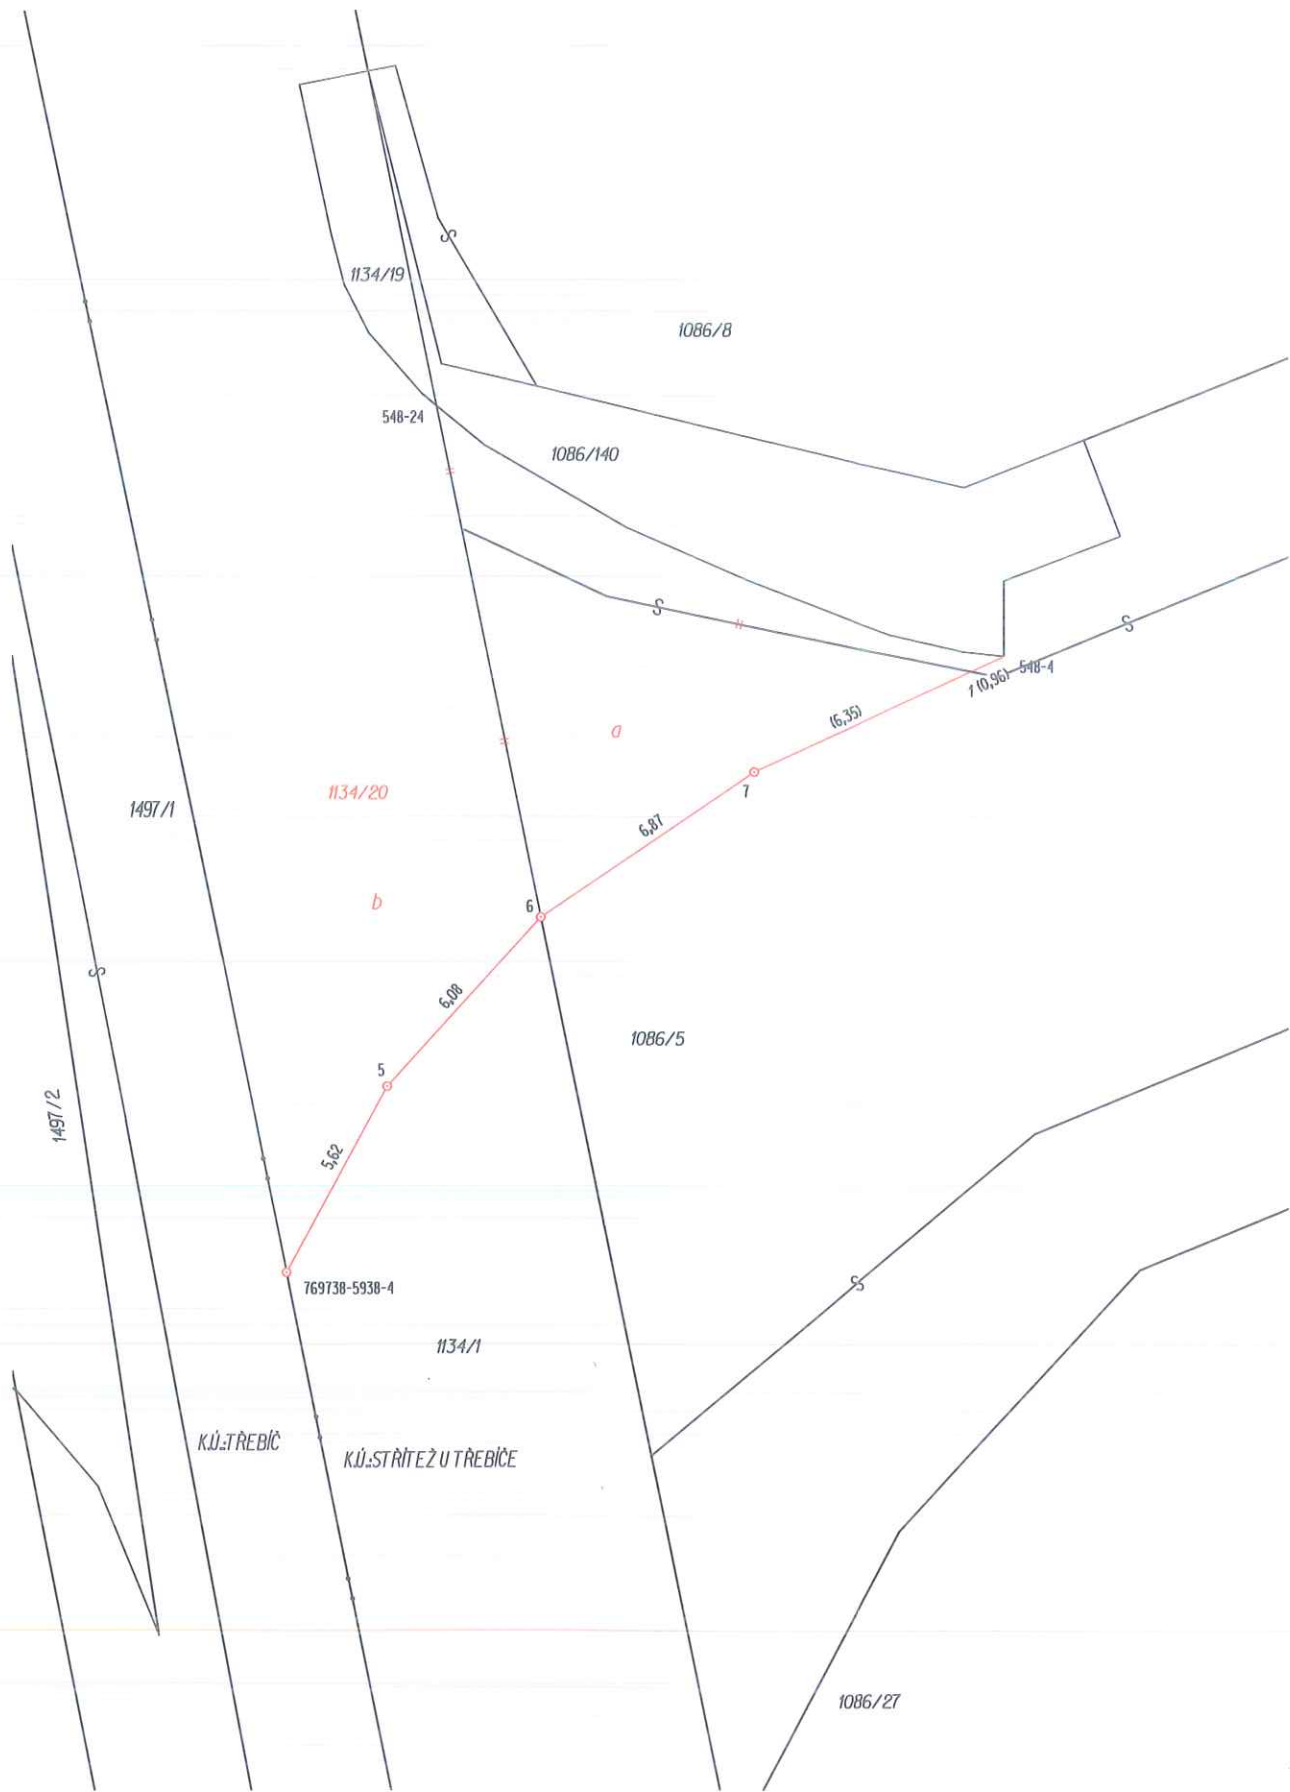

VÝKAZ DOSAVADNÍHO A NOVÉHO STAVU ÚDAJŮ KATASTRU NEMOVITOSTÍ															str.		1
Dosavadní stav					Nový stav												
Označení pozemku parc. číslem	Výměra parcely		Druh pozemku	Označení pozemku parc. číslem	Výměra parcely		Druh pozemku	Typ stav by	Způsob využití	Způsob urč. výměr	Porovnání se stavem evidence právních vztahů					Označení dílu	
											Díl přechází z pozemku označeného v		Číslo listu vlastnictví	Výměra dílu			
	ha	m2	Způsob využití		ha	m2					katastru nemovitostí	dřívější poz. evidenci		ha	m2		
1086/5	47	05	ostat.pl. silnice	1086/5	46	27	ostat.pl. silnice			0	1086/5		188	46	27		
1134/1	50	29	ostat.pl. silnice	1134/1	34	59	ostat.pl. silnice			0	1134/1		188	34	59		
				1134/20	16	48	ostat.pl. silnice			0	1086/5 1134/1		188 188		78 15 70	a b	
	97	34			97	34											

Seznam souřadnic (S-JTSK)						
Číslo bodu	Souřadnice pro zápis do KN			Kód kvality		Poznámka
	Y	X				
548-4	650229,55	1153994,40	3			roh obrubníku
548-24	650244,63	1153987,76	3			
1	650230,42	1153994,80	3			
5	650245,95	1154005,75	3			hřeb v asfaltu
6	650241,86	1154001,28	3			hřeb v asfaltu
7	650236,20	1153997,42	3			hřeb v asfaltu
769738-5938-4	650248,63	1154010,67	3			

GEOMETRICKÝ PLÁN pro rozdělení pozemku , změnu hranice pozemku	Geometrický plán ověřil úředně oprávněný zeměměřický inženýr:		Stejnopis ověřil úředně oprávněný zeměměřický inženýr:	
	Jméno, příjmení: Ing. Rostislav Loucký		Jméno, příjmení: Ing. Ladislav Dokulil	
	Číslo položky seznamu úředně oprávněných zeměměřických inženýrů: 1767/98		Číslo položky seznamu úředně oprávněných zeměměřických inženýrů: 582/1995	
	Dne: 7.1.2016 Číslo: 130/2015		Dne: 11-01-2016 Číslo: - 28/2016	
	Náležitostmi a přesností odpovídá právním předpisům		Tento stejnopis odpovídá geometrickému plánu v elektronické podobě uloženému v dokumentaci katastrálního úřadu.	
Vyhotovil: Geodíng, spol. s r.o., Na Pankráci 1597/76 , 140 00 Praha 4 , tel.568 847 255 E	Katastrální úřad souhlasí s očíslováním parcel. KÚ pro Vysočinu KP Třebíč Ing. Jana Bartušková PGP-1407/2015-710 2016.01.08 09:58:53 CET		Ověření stejnopisu geometrického plánu v listinné podobě. 	
Číslo plánu: 611-38654/2015				
Okres: Třebíč				
Obec: STŘÍTEŽ				
Kat. území: STŘÍTEŽ U TŘEBÍČE				
Mapový list: ZS-V-19-10				
Dosavadním vlastníkům pozemků byla poskytnuta možnost seznámit se v terénu s průběhem navrhovaných nových hranic, které byly označeny předepsaným způsobem viz .seznam souřadnic				