ZK-06-2017-40, př. 3a
počet stran: 11

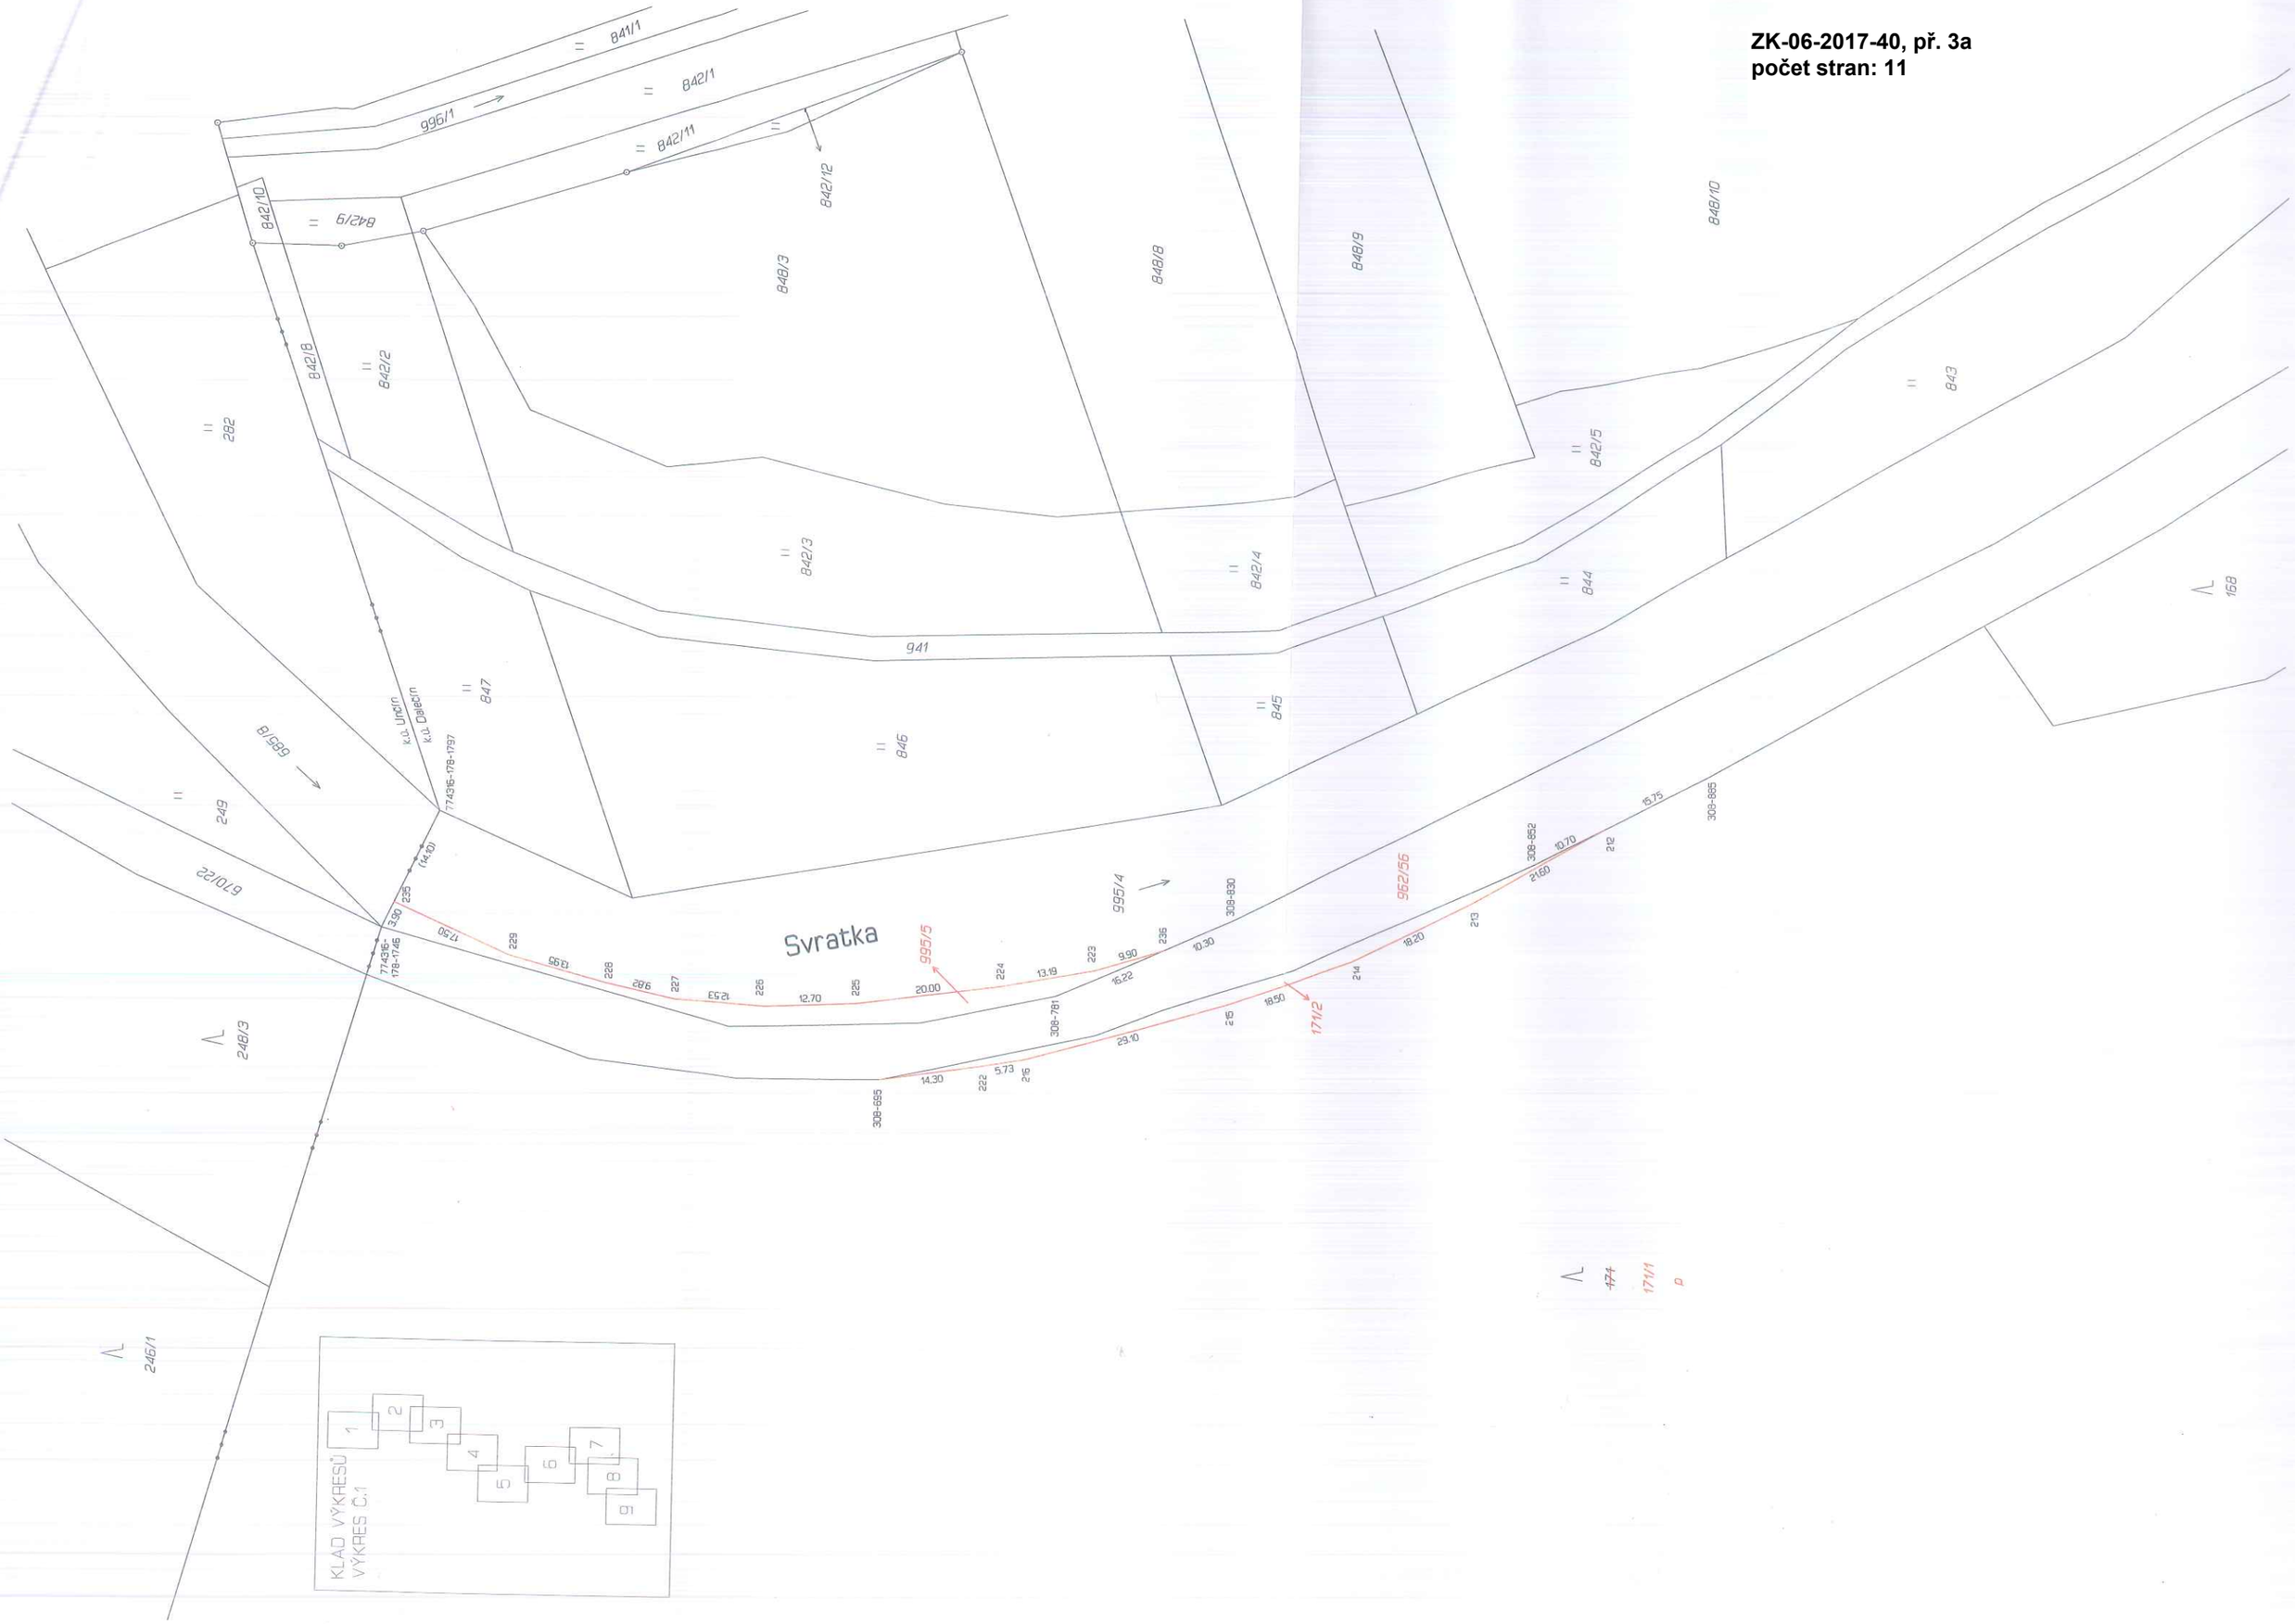

KLAD VÝKRESŮ
VÝKRES Č.2
1
2
3
4
5
6
7
8
9
168
474
1711/1
P
162/5
162/6
162/3
162/4
162/2
162/1
162/7
162/8
162/9
159/2
159/1
158/2
193/1
193/9
164/1
163/1
979/2
160/1
160/2
160/3
962/56
843
848/10
848/6
842/6
842/7
848/4
847/1
836/1
995/4
834/1
833
308-1200
308-1476
308-1502
308-1515
308-1581
308-1570
308-1512
308-1429
308-1449
308-1393
308-1373
308-1471
308-1612
308-1510
308-1581
a
b
c
d
e
f

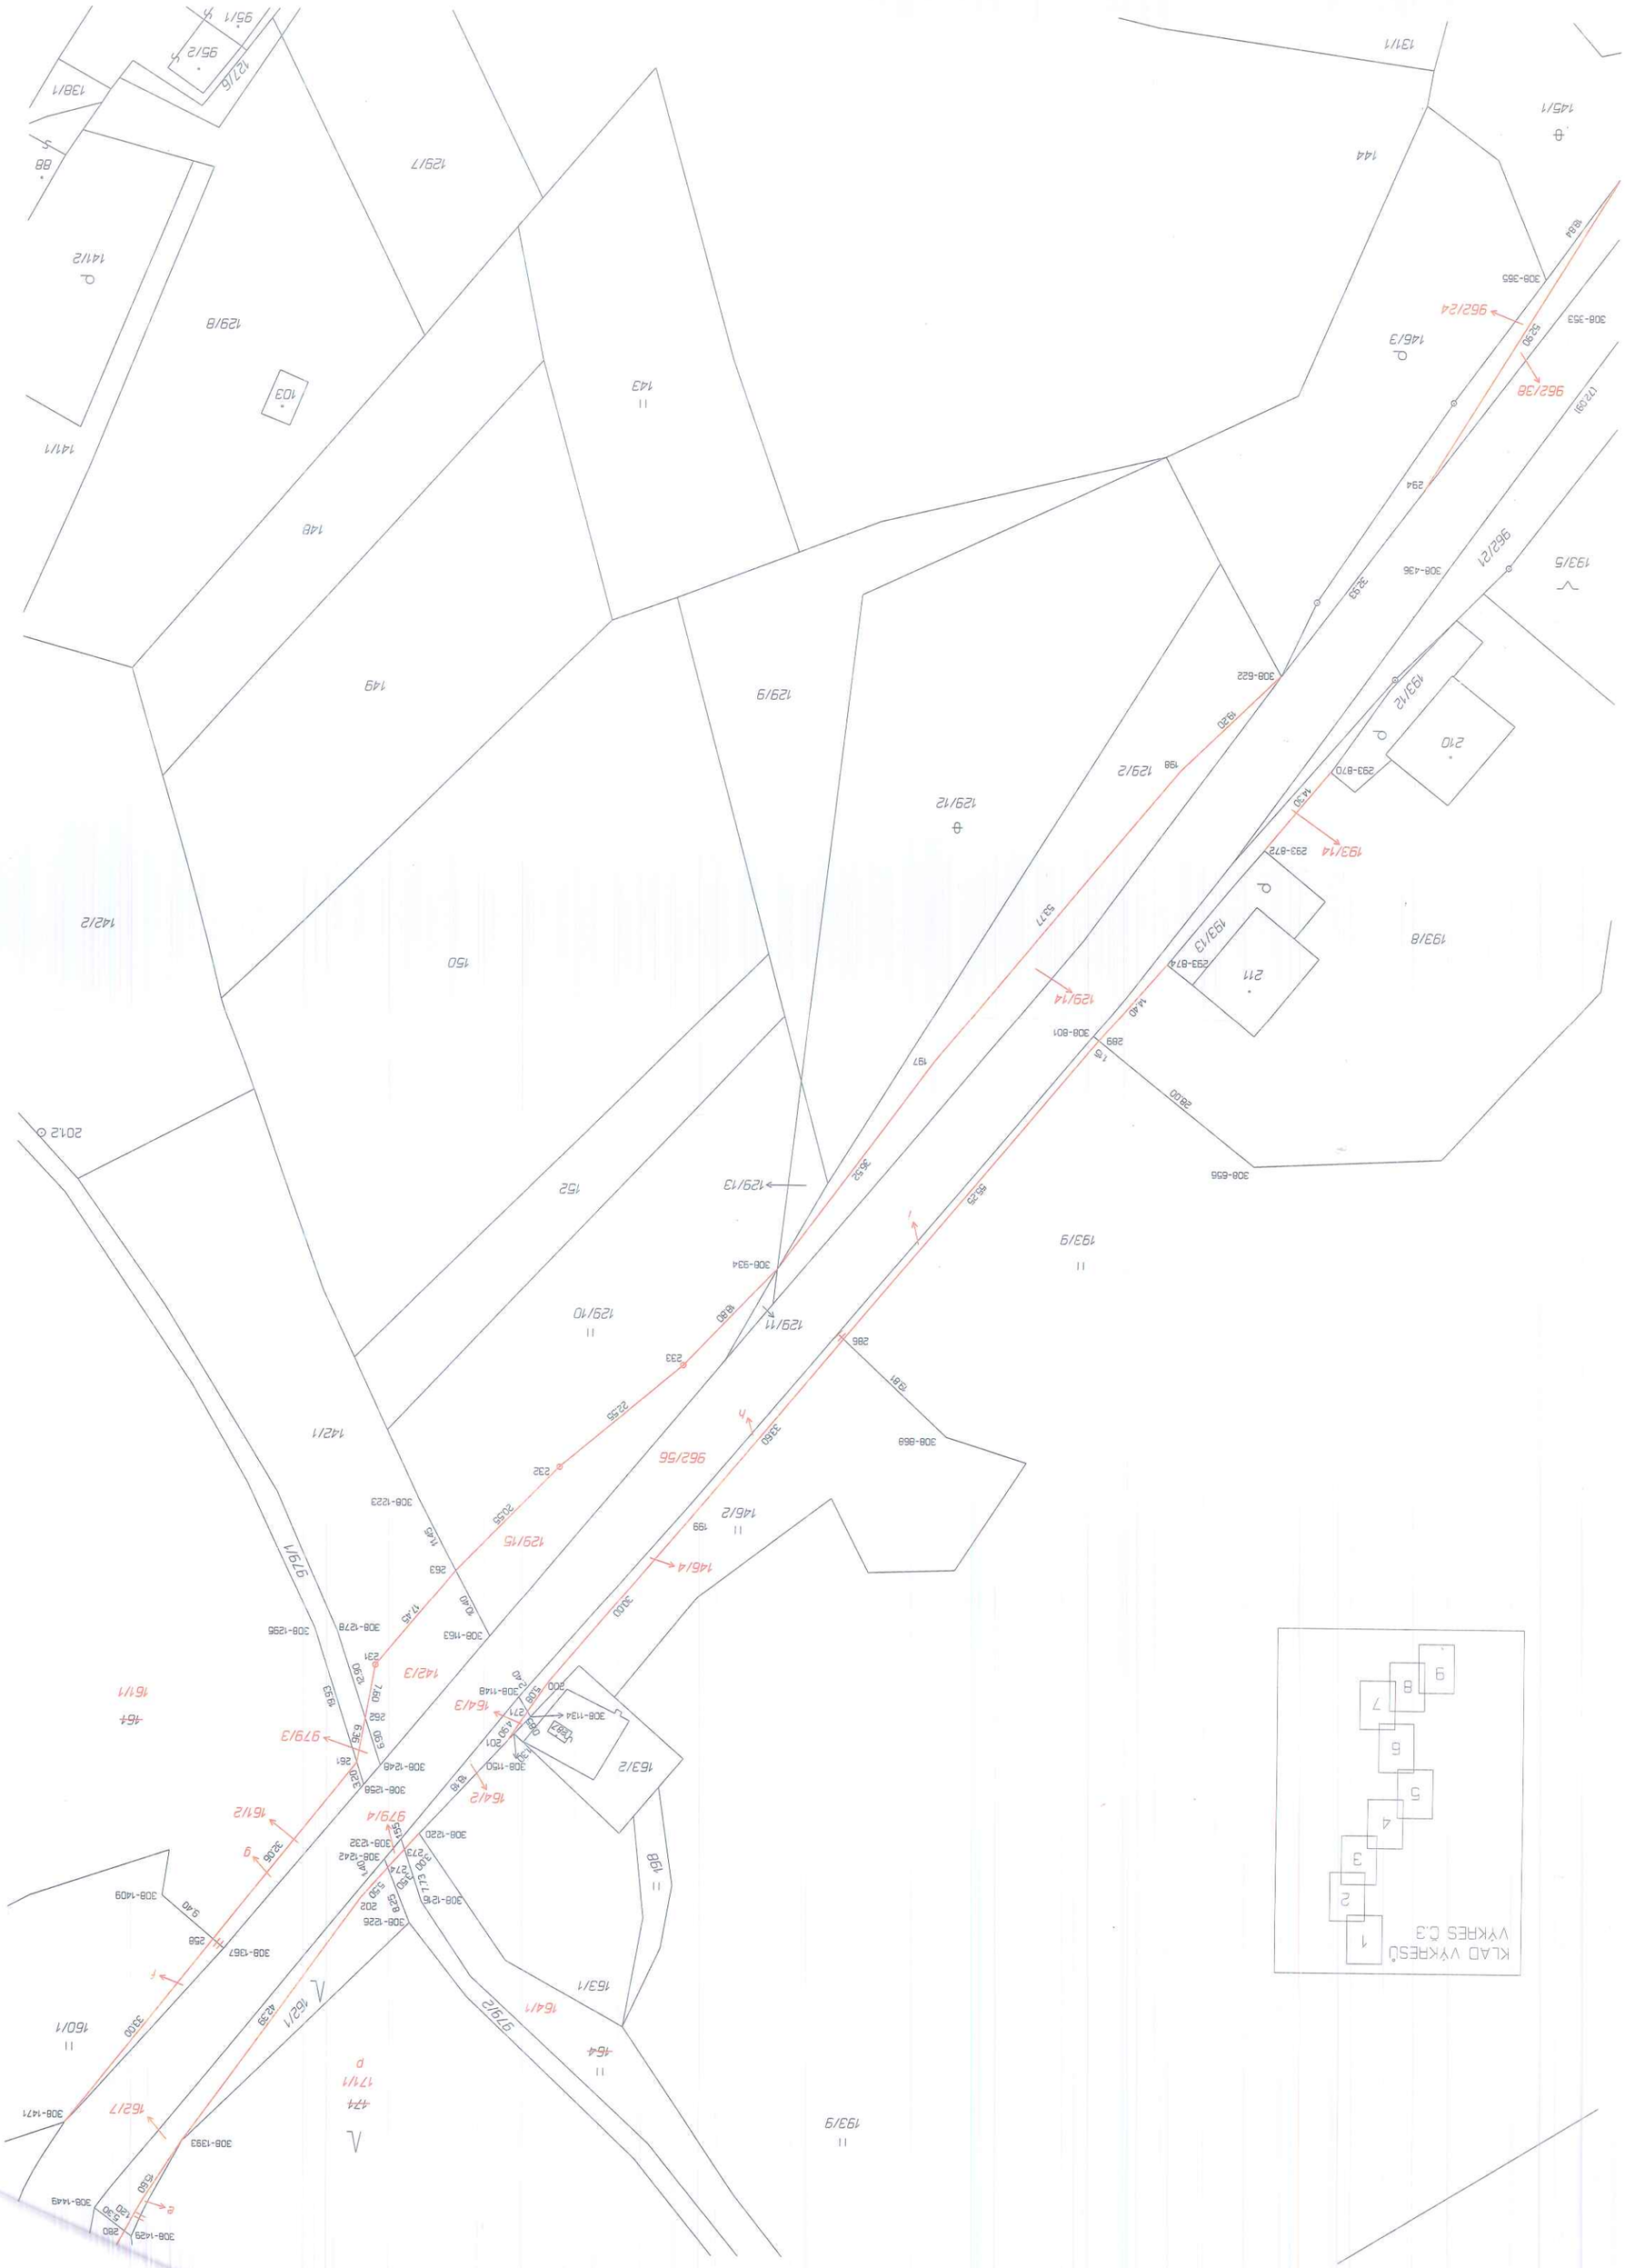
KLAD VÝKRESŮ
VÝKRES Č.3
1
2
3
4
5
6
7
8
9
308-1429
280
8,30
7,50
308-1443
308-1393
162/7
474
17/1
P
162/1
42,39
308-1367
258
9,40
308-1409
32,06
g
979/4
308-1220
308-1232
308-1242
309-1232
155
273
274
7,40
308-1218
308-1225
625
202
5,50
308-1173
7,50
308-1248
308-1258
32,01
261
979/3
6,36
6,30
262
7,60
12,90
231
142/3
164/1
464
161/1
164/2
9,18
308-1150
201
308-1148
2,40
5,00
200
271
308-1134
164/3
163/2
308-1163
10,40
263
145
308-1223
308-1278
308-1296
979/1
20,25
232
22,25
233
142/1
129/15
962/56
33,60
h
286
9,81
308-868
146/2
199
146/4
30,00
129/11
129/10
308-934
18,60
129/13
152
30,52
45,23
i
197
14,40
289
308-801
1,50
28,00
308-656
129/14
53,77
129/12
198
18,20
129/2
308-622
129/9
149
148
143
129/8
103
141/2
141/1
142/2
150
20,12
193/9
193/8
211
193/13
293-874
293-872
193/14
4,30
P
210
193/12
293-870
P
308-622
32,55
308-436
962/21
133/5
294
962/24
55,90
962/38
308-353
308-365
18,04
146/3
144
145/1
131/1
129/7
138/1
95/1
95/2
12/16
88

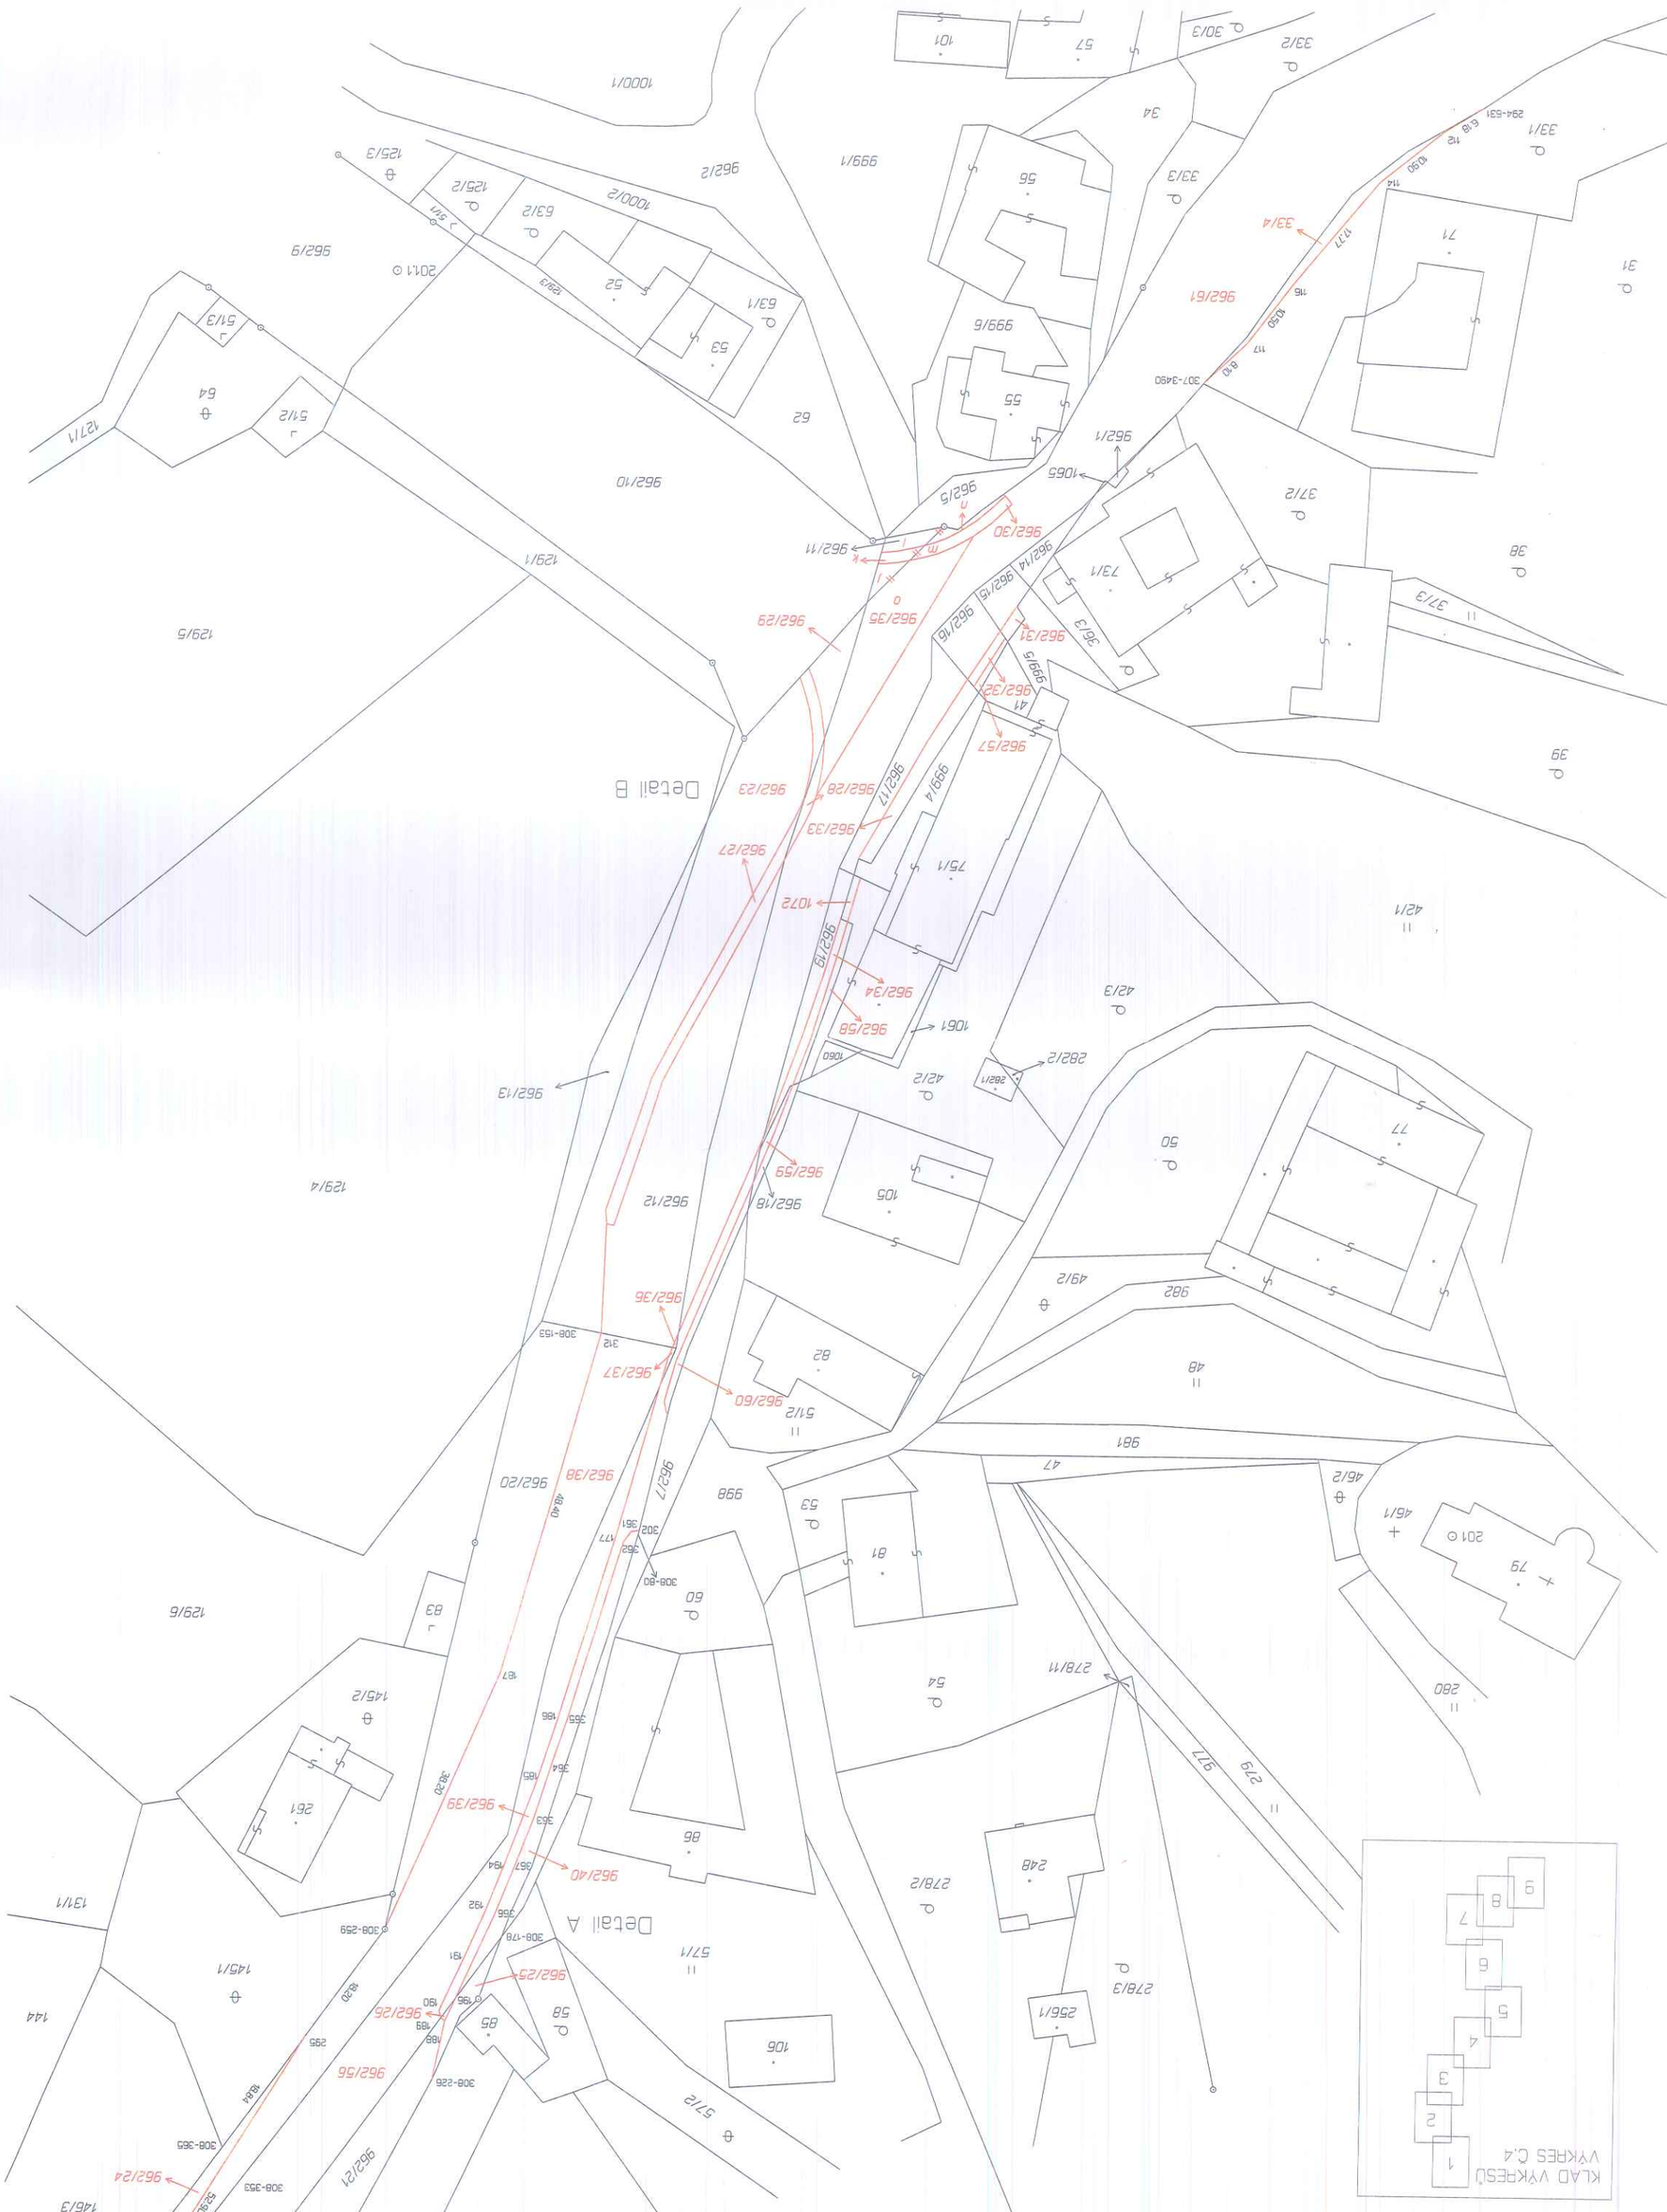
Detail A
Detail B
KLAD VÝKRESŮ
VÝKRES Č.4
1
2
3
4
5
6
7
8
9

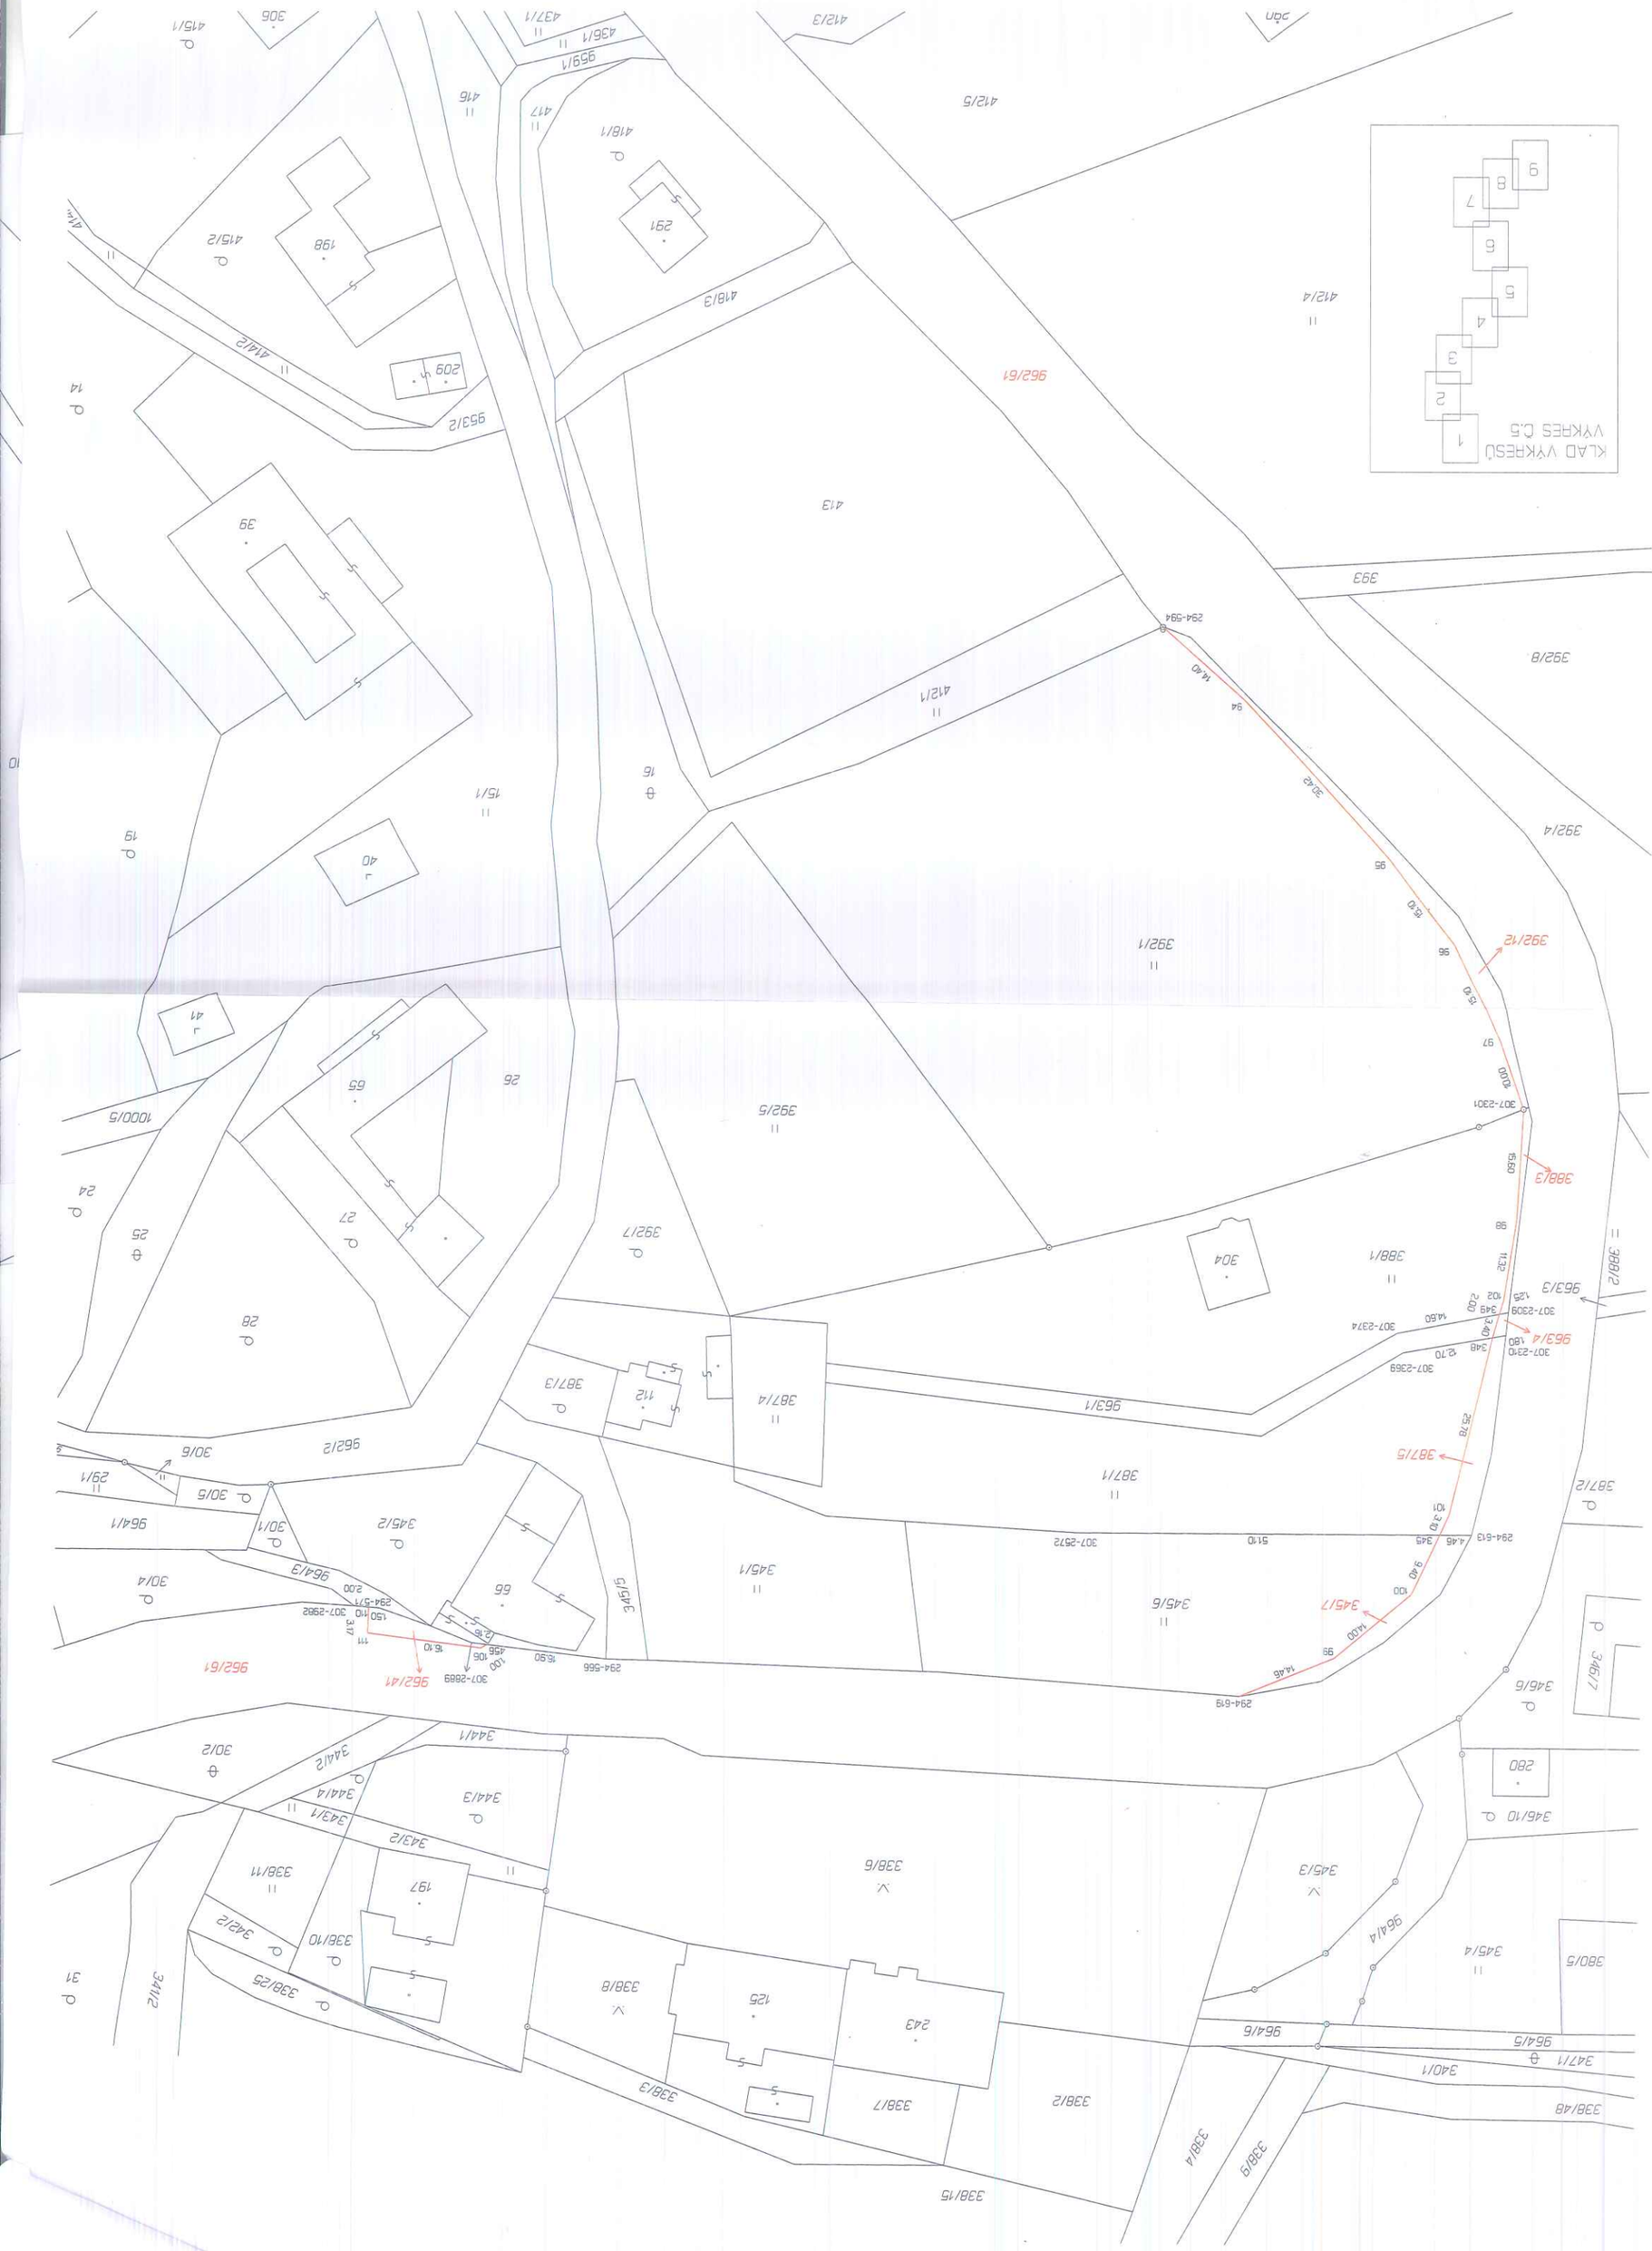
KLAD VÝKRESŮ
VÝKRES Č.5
1
2
3
4
5
6
7
8
9
962/61
962/41
962/4
963/4
963/3
388/3
387/5
392/12
413
412/1
412/4
412/5
392/1
392/4
392/8
393
392/5
392/7
387/1
387/4
387/3
387/2
388/1
388/2
304
291
198
209
39
40
41
197
243
125
280
197
345/1
345/2
345/3
345/4
345/5
345/6
345/7
346/1
346/6
346/7
346/10
344/1
344/2
344/3
344/4
343/1
343/2
338/1
338/2
338/3
338/4
338/5
338/6
338/7
338/8
338/9
338/10
338/11
338/12
338/15
338/25
340/1
347/1
964/1
964/2
964/3
964/4
964/5
964/6
380/5
30/1
30/2
30/4
30/5
30/6
29/1
15/1
16
19
14
24
25
26
27
28
65
66
1000/5
415/1
415/2
414/2
416
417
418/1
418/3
959/1
436/1
437/1
306
307-2309
307-2374
307-2369
307-2372
307-2889
307-2982
294-566
294-619
294-571
294-594
294-613
14.00
14.40
14.60
14.46
15.50
15.30
15.00
16.10
12.70
12.10
12.70
2.00
1.25
1.32
1.80
3.40
3.48
3.49
4.45
3.45
3.30
3.40
3.48
3.40
3.45
3.30
3.40
3.48
3.49
3.45
3.30
3.40
3.48
3.49
3.45
3.30
3.40
3.48
3.49

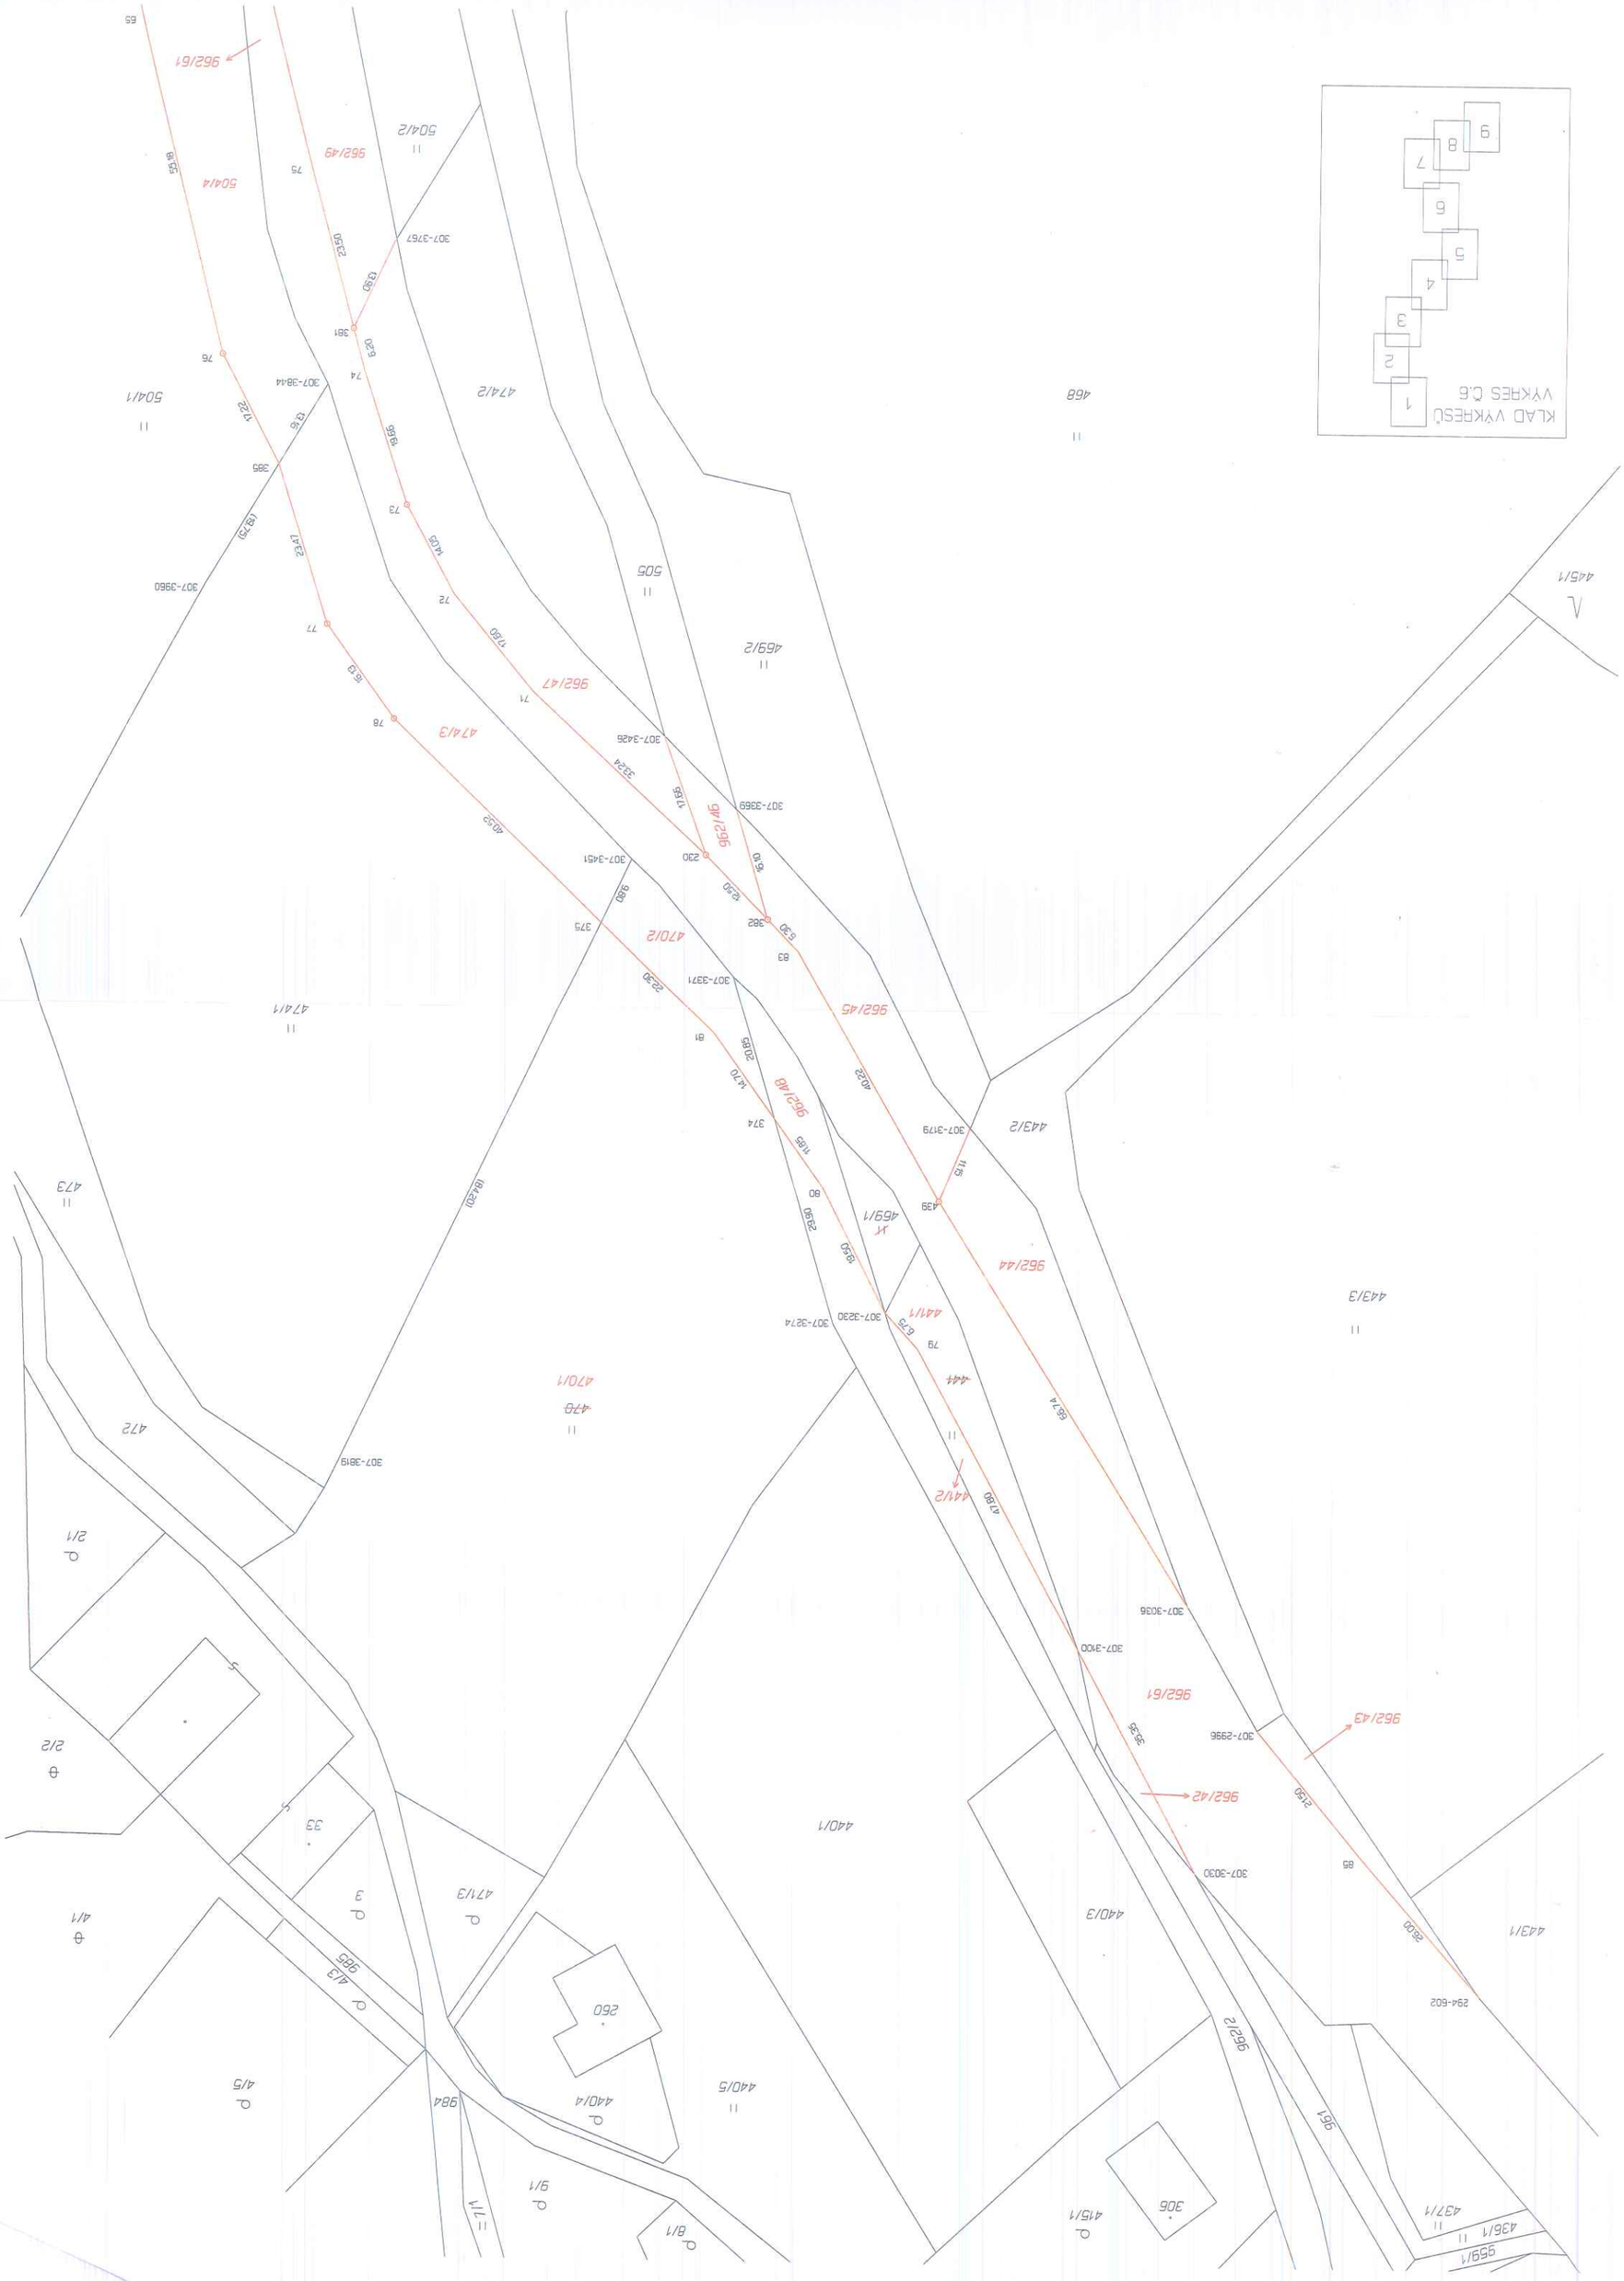
KLAD VÝKRESŮ
VÝKRES Č.6
1
2
3
4
5
6
7
8
9
962/45
962/46
962/47
962/48
962/49
962/61
962/42
962/43
962/44
962/61
470/2
470/1
474/3
474/1
504/4
504/2
504/1
440/1
440/3
440/5
440/4
441/1
441/2
443/2
443/3
443/1
469/2
469/1
505
468
425/1
959/1
436/1
437/1
415/1
306
260
d 8/1
d 9/1
d 4/5
d 4/3
965
d 3
d 471/3
d 2/1
d 2/2
d 4/1
984
307-3371
307-3451
307-3369
307-3426
307-3179
307-3030
307-2996
307-3036
307-3100
307-3230
307-3274
307-3819
307-3844
307-3960
307-3767
294-602

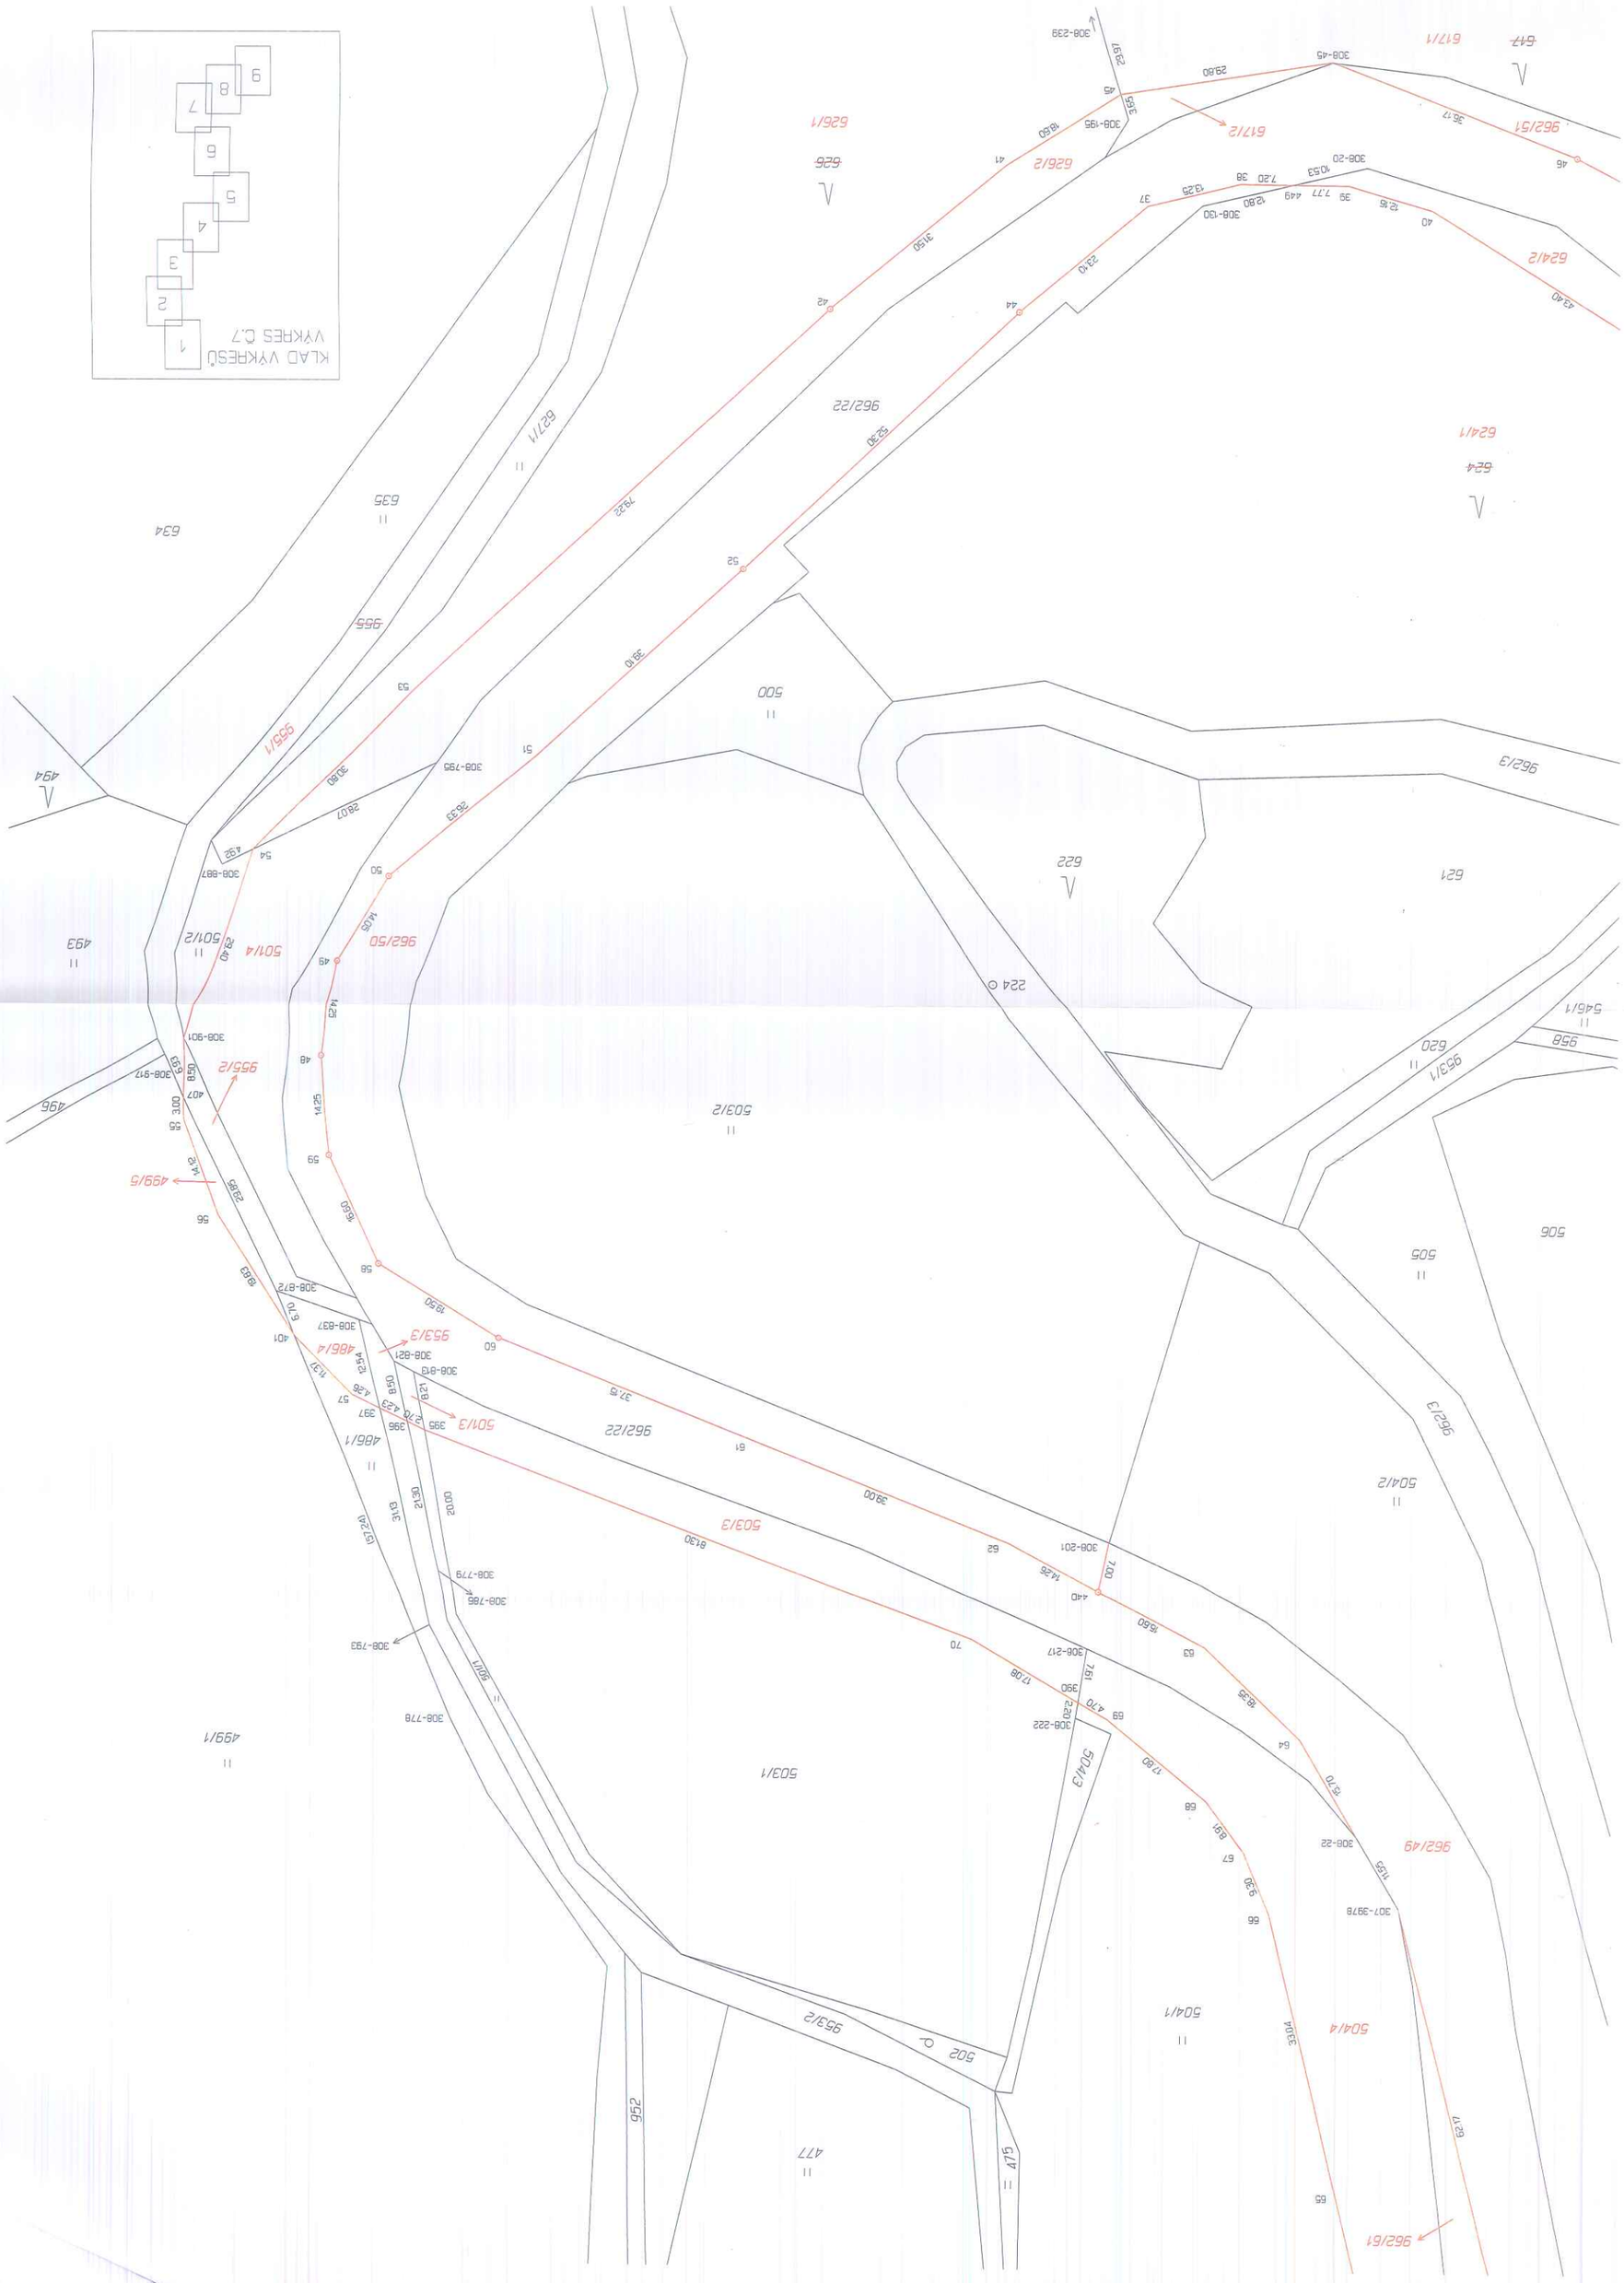
KLAD VÝKRESŮ
VÝKRES Č.7
1
2
3
4
5
6
7
8
9
962/61
962/49
962/13
962/22
962/50
962/51
962/21
962/24
962/71
962/72
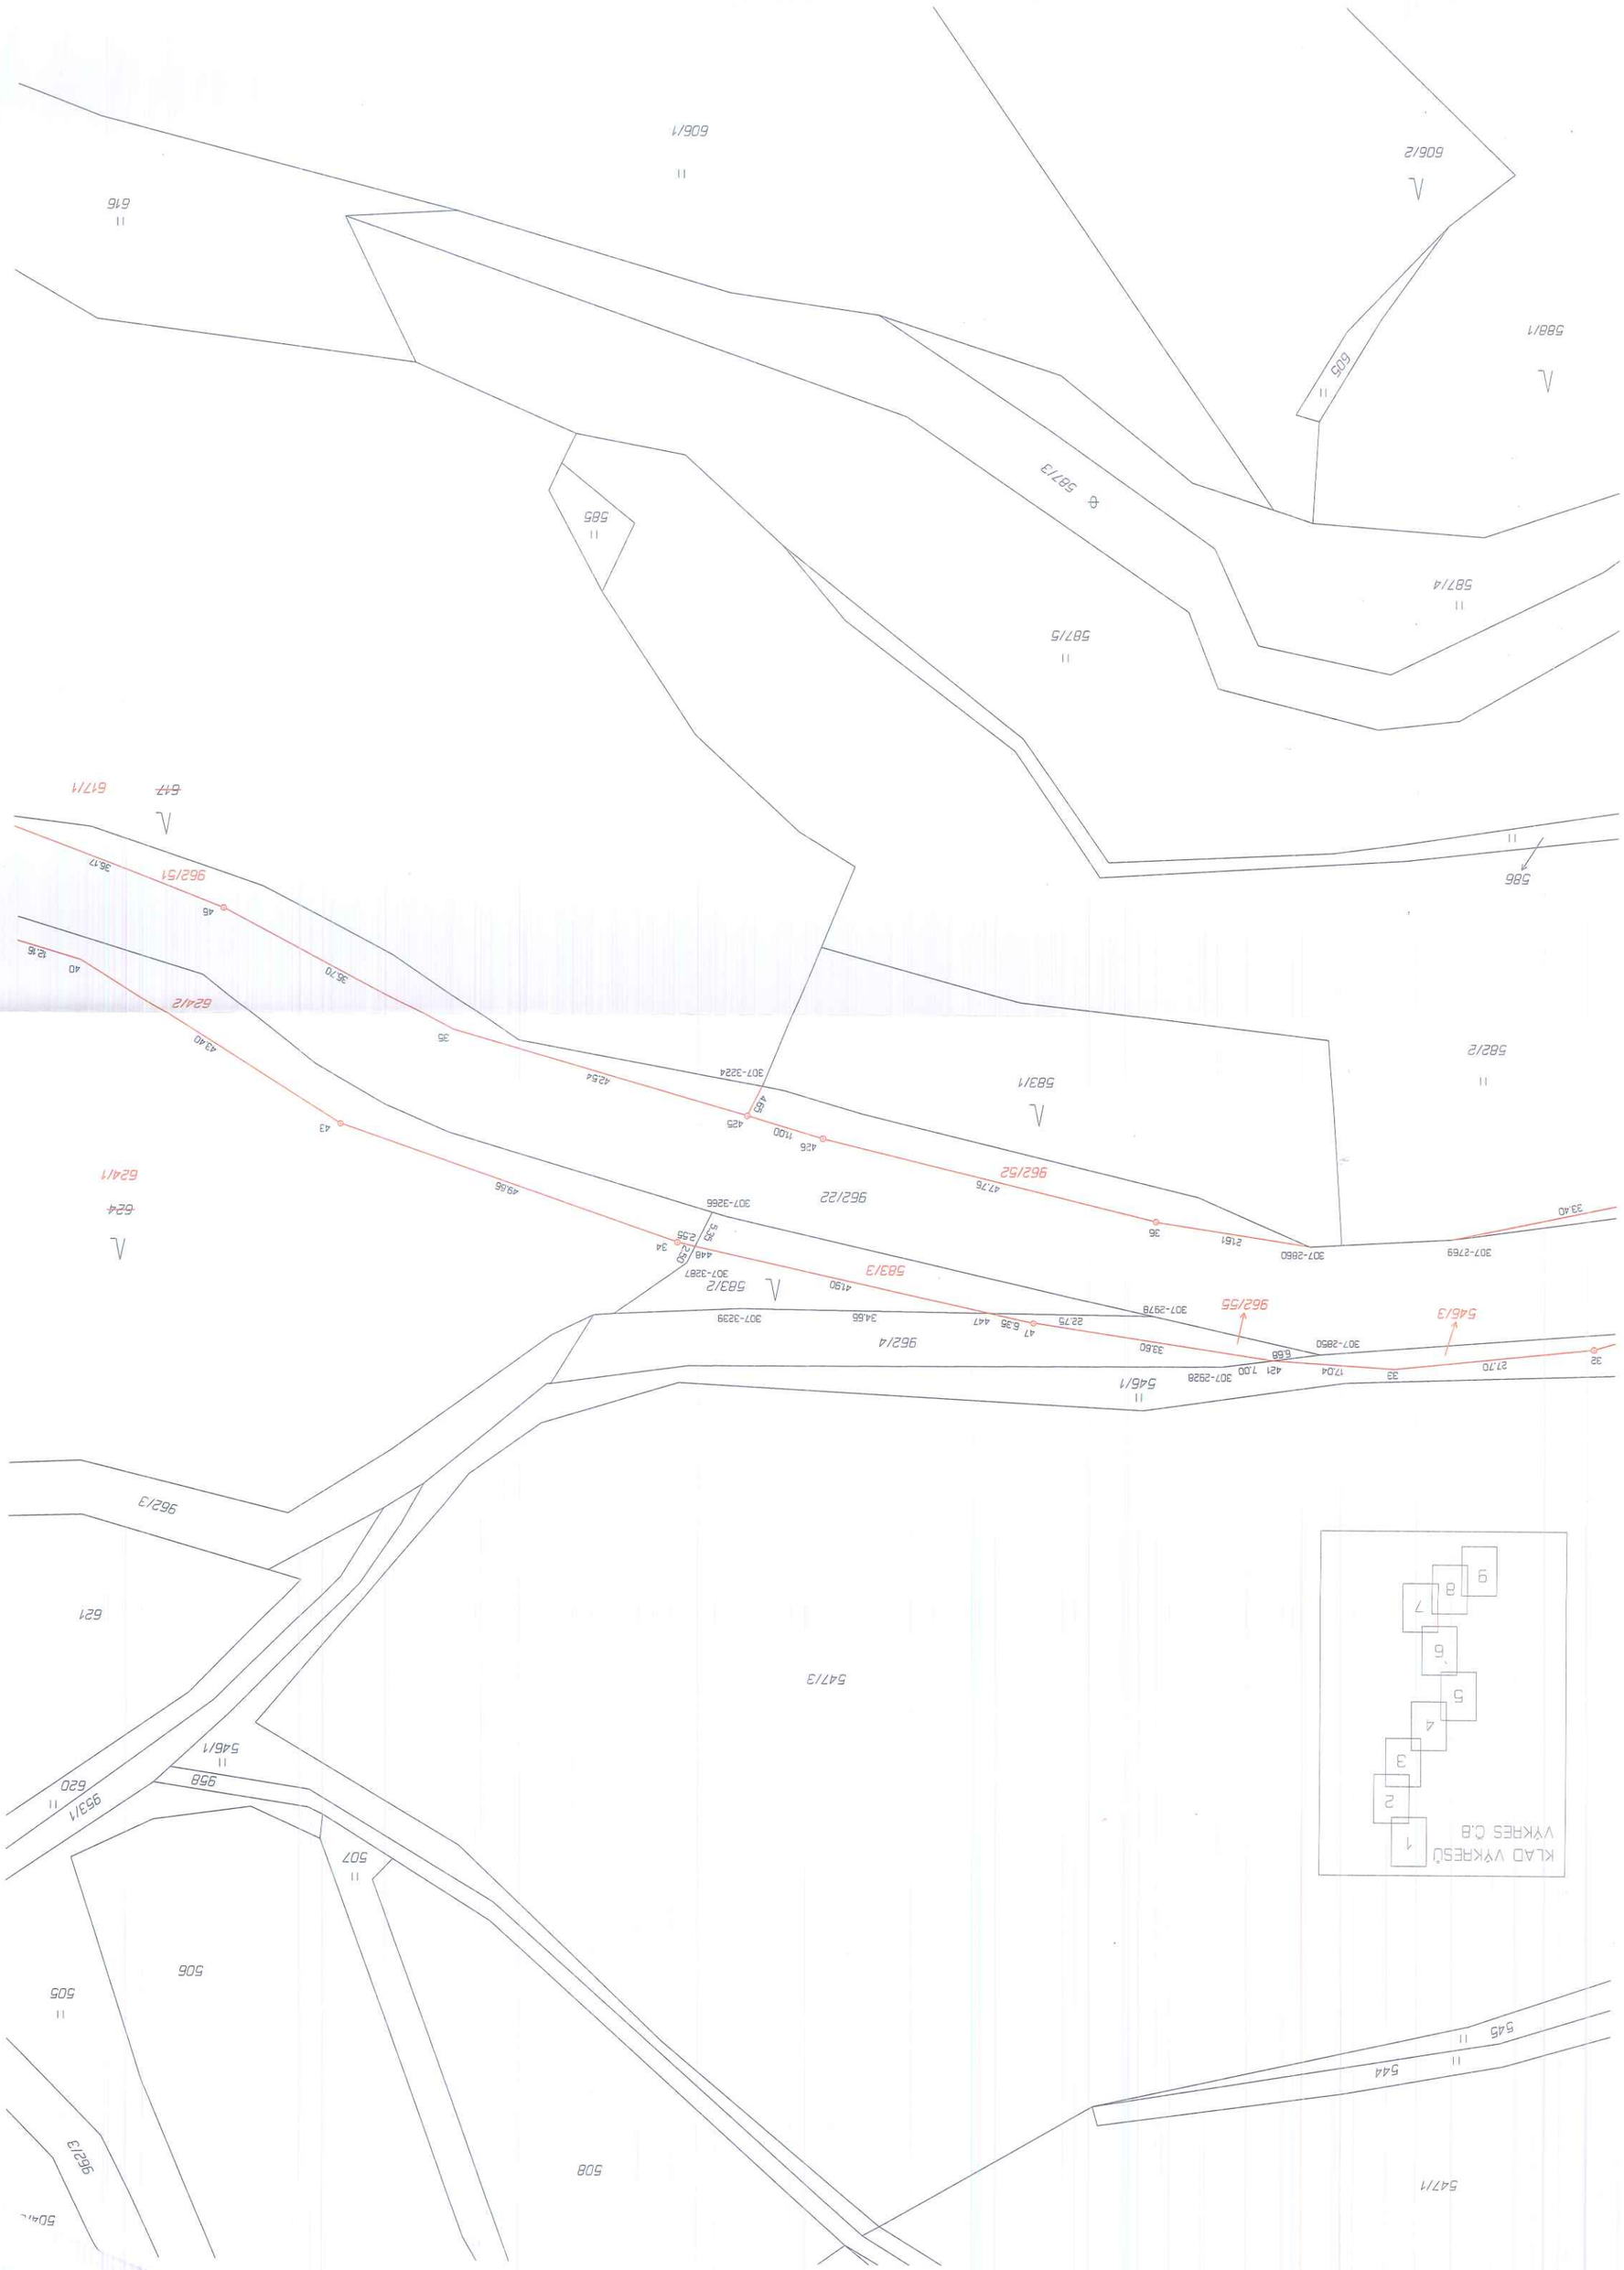
KLAD VÝKRESŮ
VÝKRES Č.8
1
2
3
4
5
6
7
8
9
547/1
544
545
508
506
505
507
958
953/1
620
546/1
547/3
621
962/3
962/13
962/4
546/1
546/3
962/55
583/2
583/3
962/22
962/52
583/1
582/2
624
624/1
962/51
624/2
617
617/1
586
587/5
587/4
587/3
585
605
588/1
606/2
606/1
616

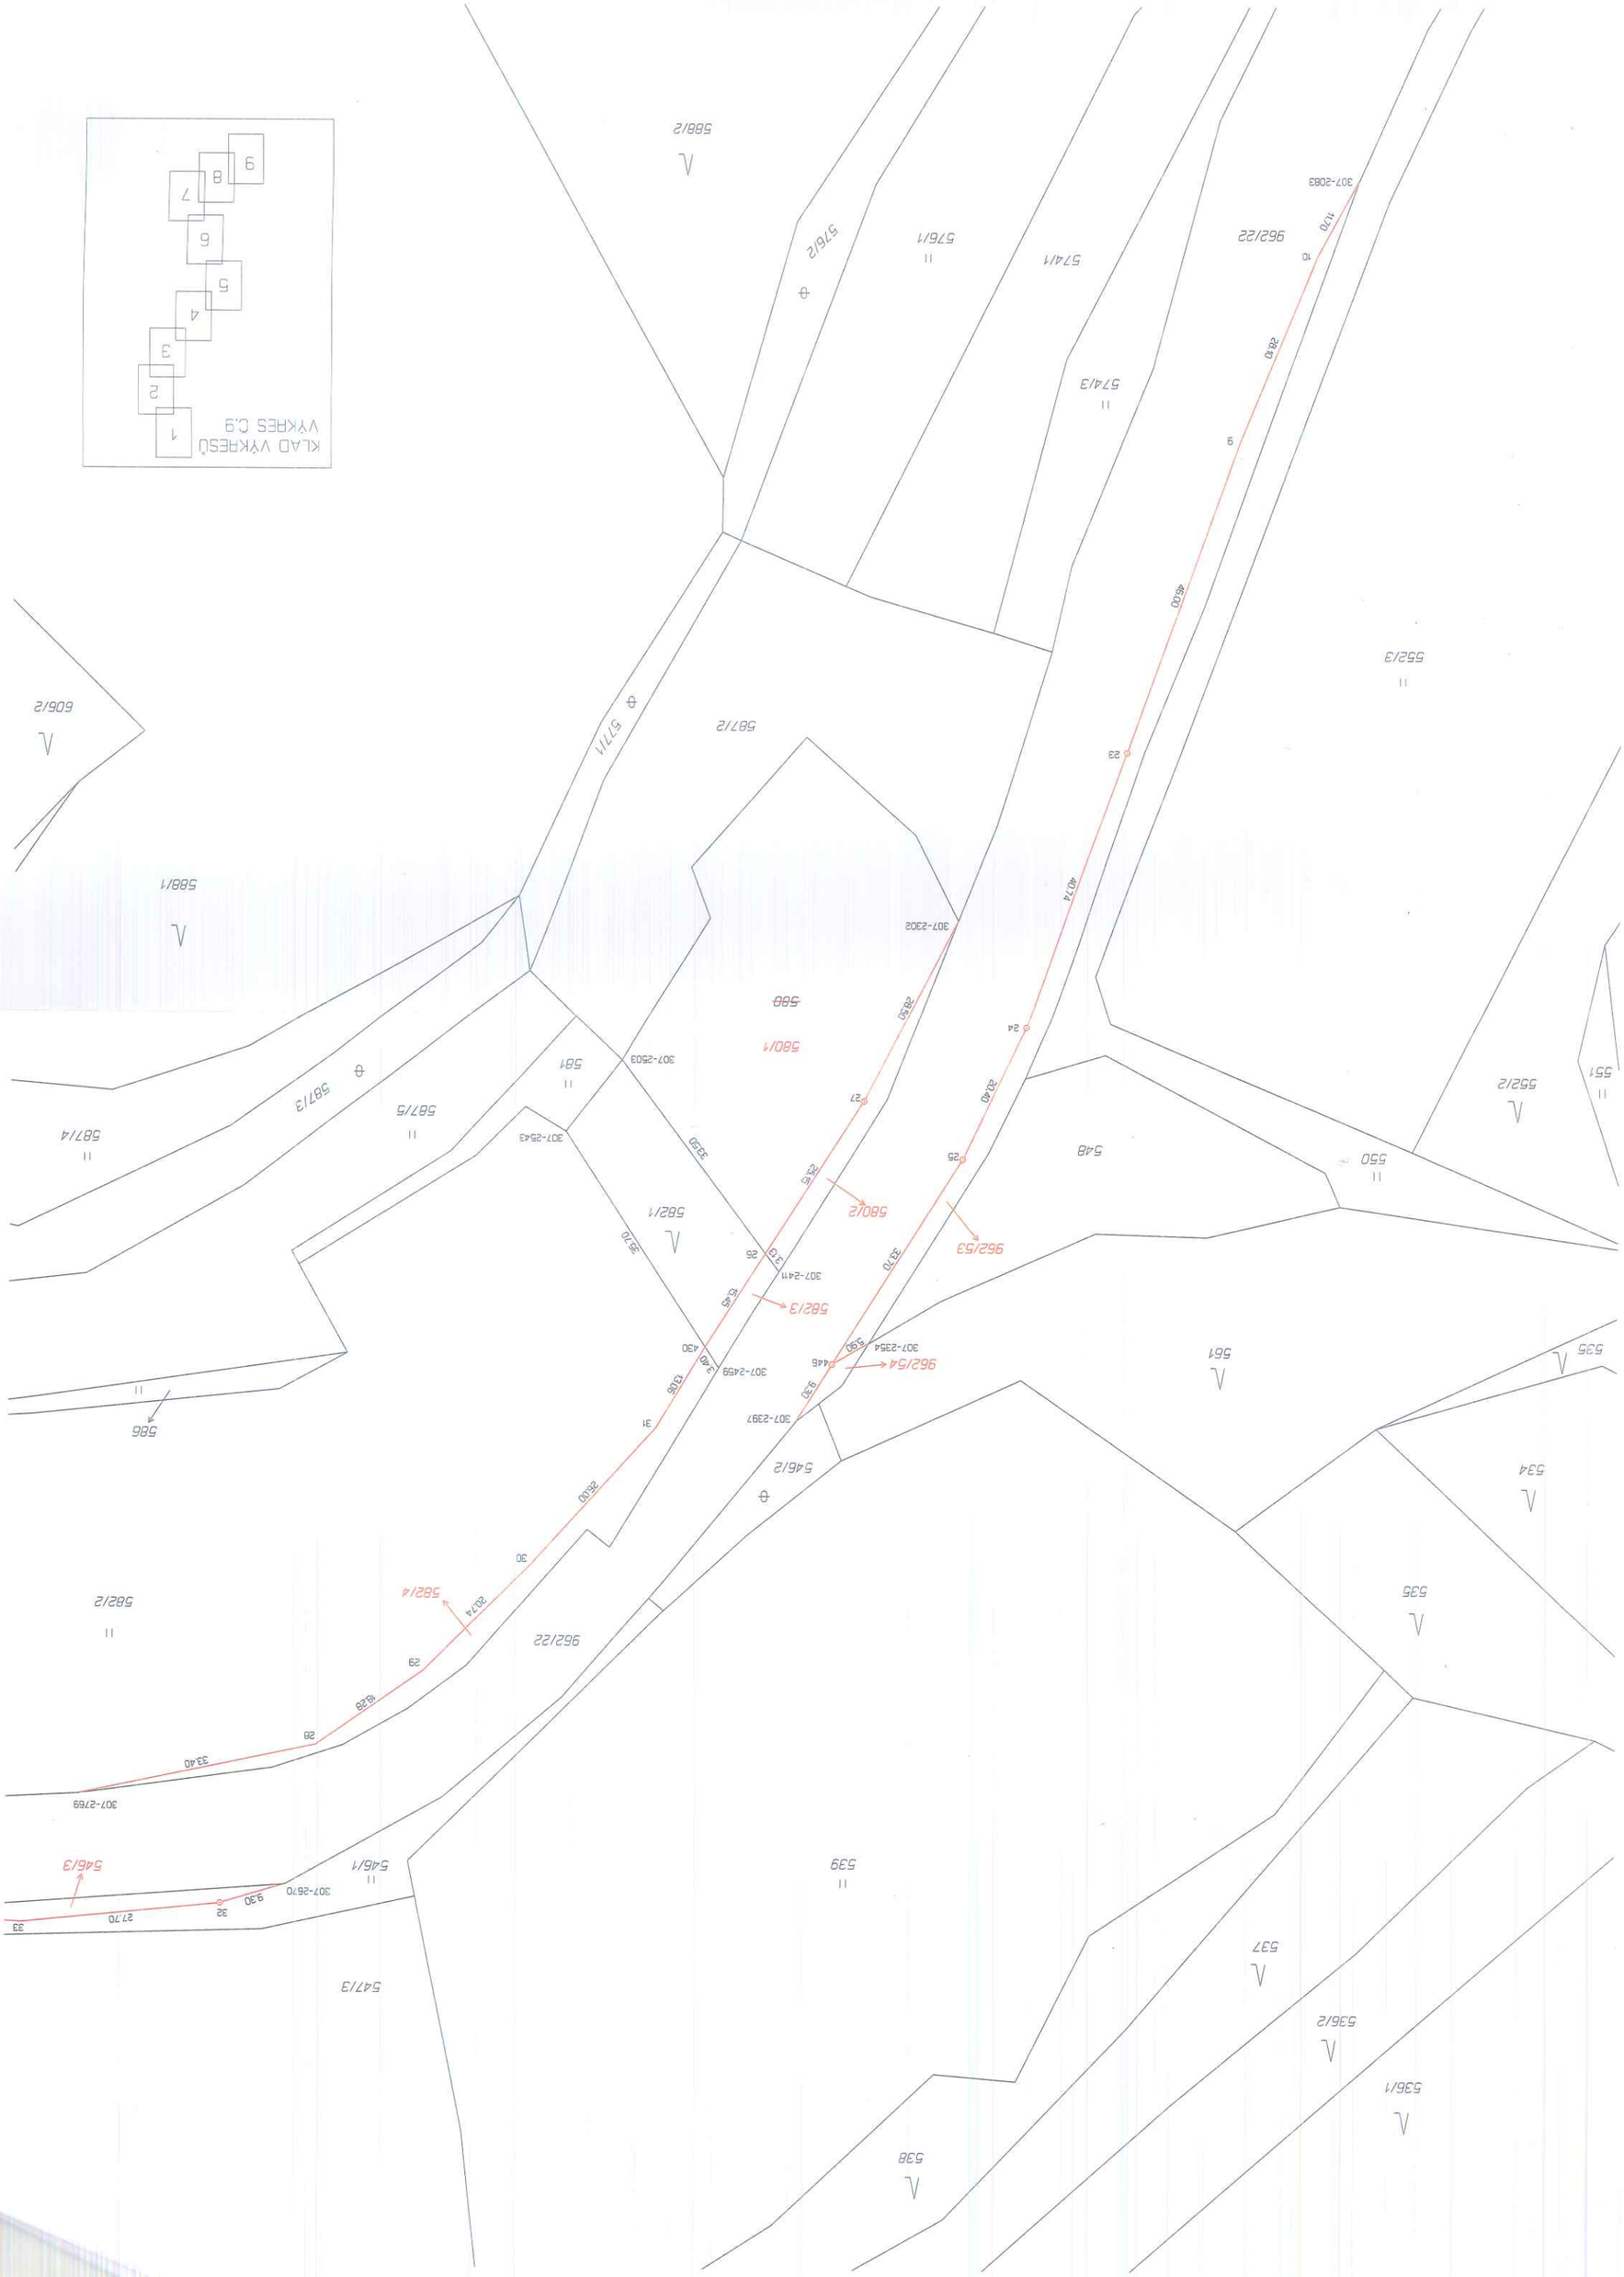
KLAD VÝKRESŮ
VÝKRES Č.9
1
2
3
4
5
6
7
8
9
588/2
576/2
576/1
574/1
574/3
962/22
552/3
551
552/2
587/1
587/2
606/2
588/1
580/1
580
580/2
962/53
548
550
561
535
534
537
538
539
536/1
536/2
547/3
546/1
546/2
962/54
582/3
582/1
587/5
587/3
587/4
581
582/2
582/4
586
962/22
307-2302
307-2503
307-2543
307-2411
307-2459
307-2397
307-2354
307-2703
307-2670
307-2083
23
24
25
21
26
29
28
30
31
32
33
9
10
11
40,74
28,50
33,30
20,40
33,30
33,70
33,50
20,74
18,29
33,40
27,70
9,30
13,06
3,40
4,30
5,43
3,19
26,15
26,00
45,00
11,70

DETAIL "A"
192/2
193/5
308-226
962/21
308-436
962/56
(72.09)
106
85
57/2
58
962/26
962/25
57/1
145/1
308-178
308-259
86
962/40
962/39
261
145/2
60
83
129/6
308-133
53
998
962/20
962/38
962/7
51/2
962/60
962/37
308-69
308-66
82
962/12
962/36
962/23
308-153
129/4

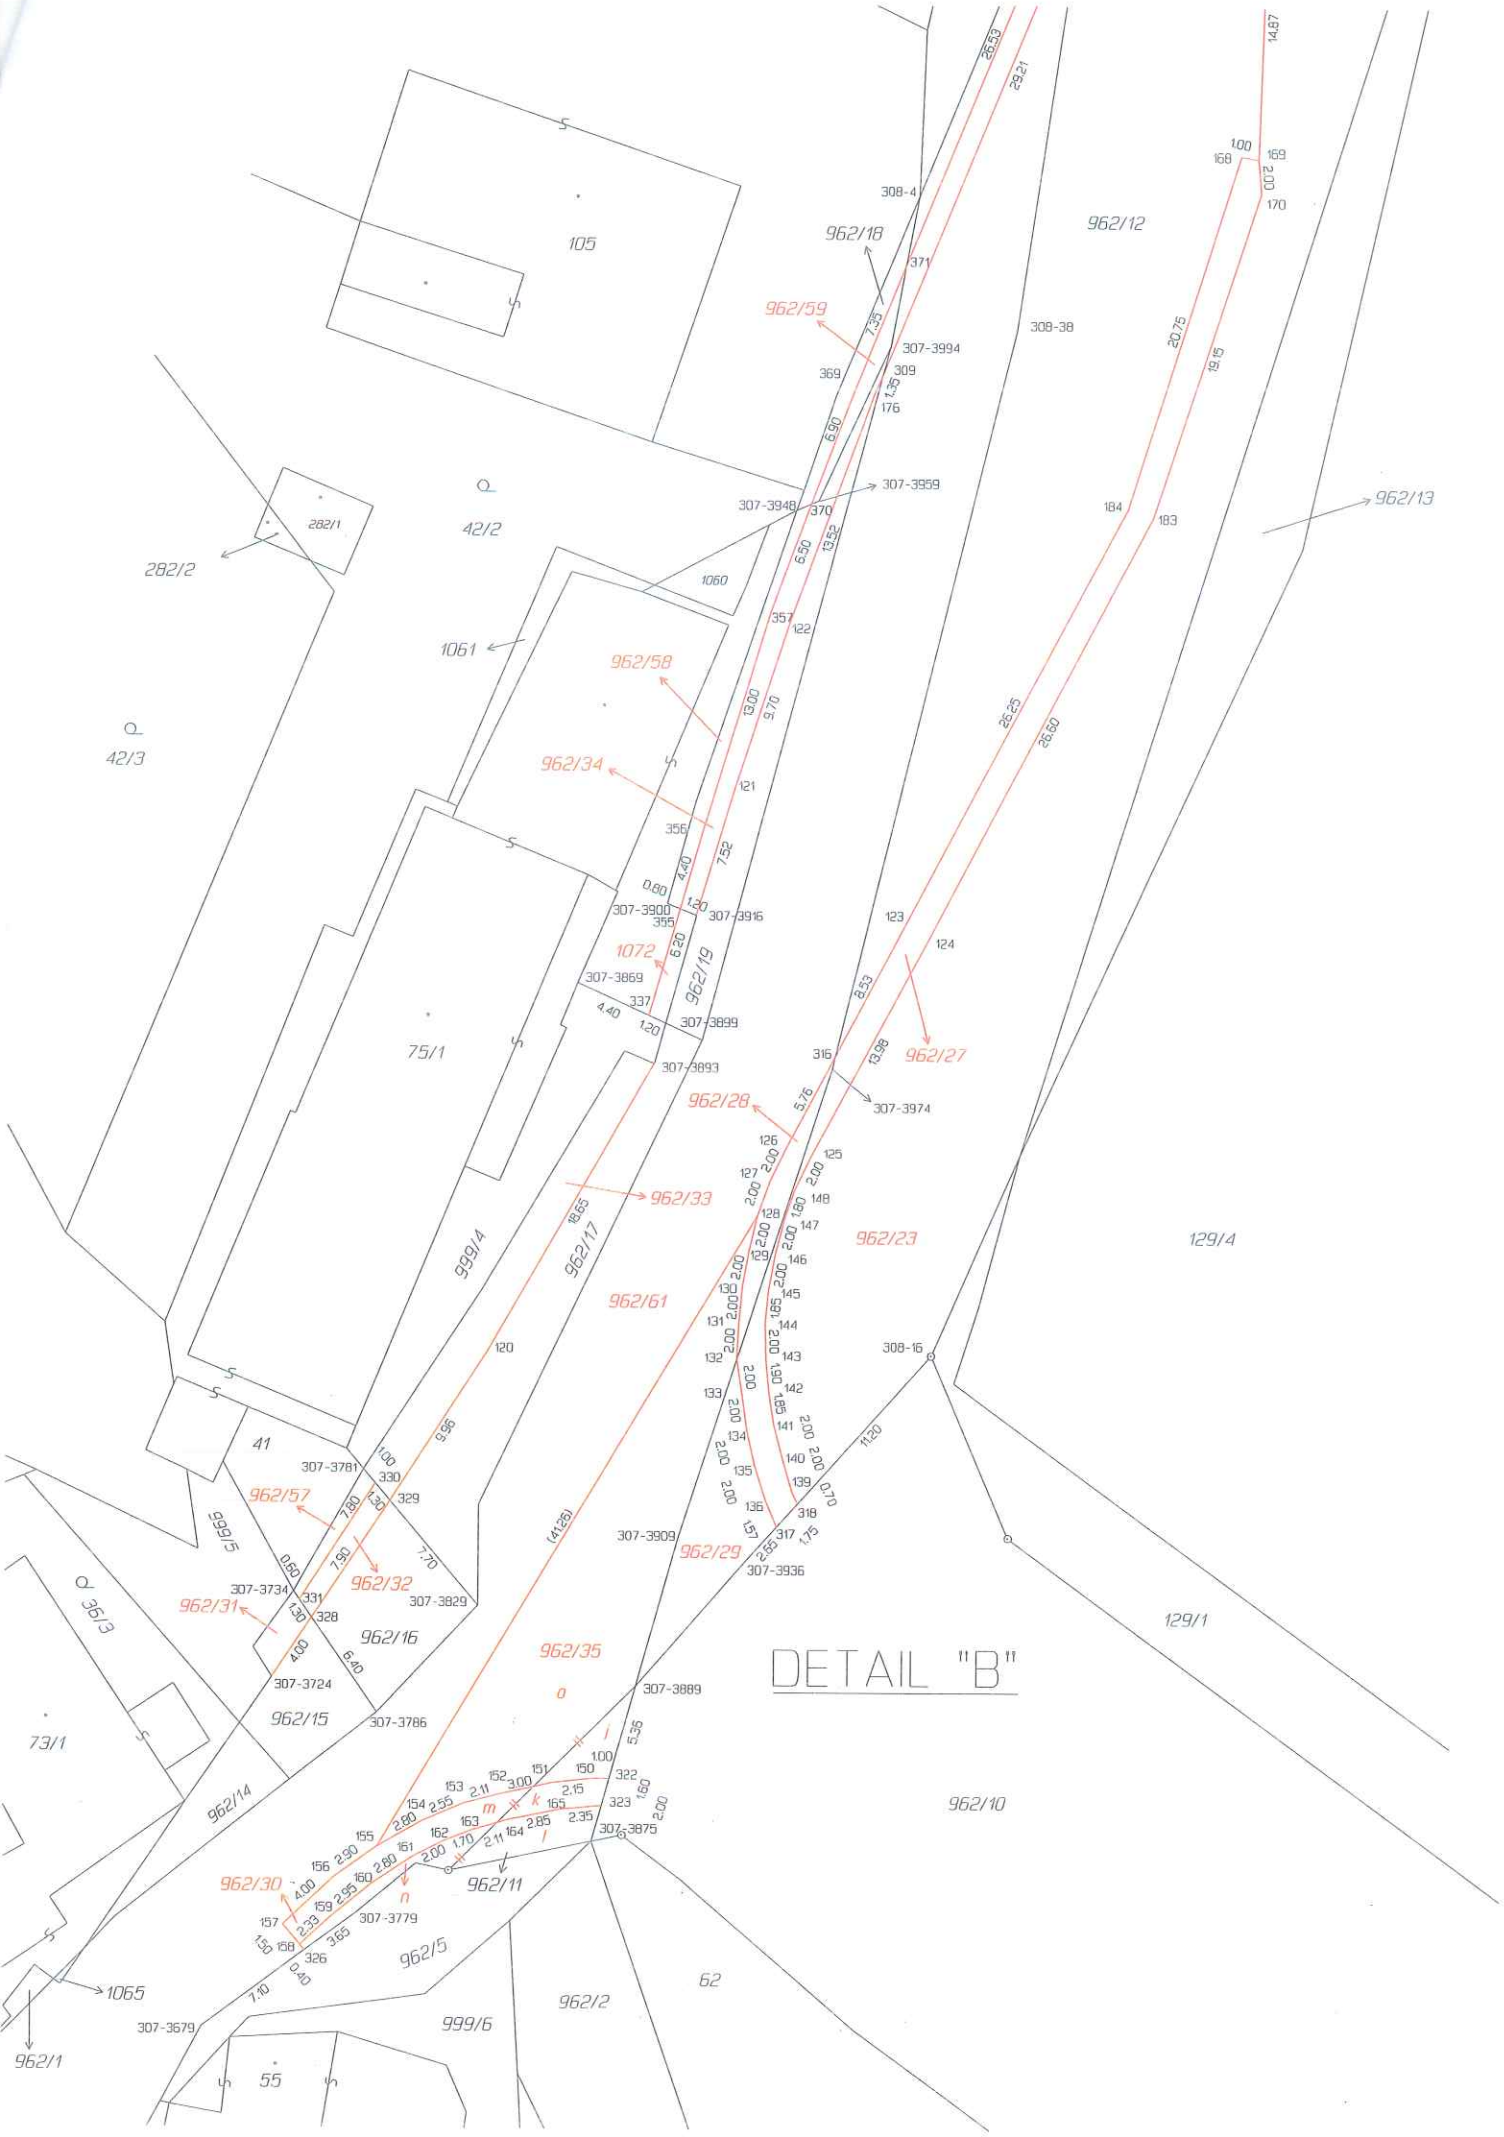
DETAIL "B"
105
42/2
282/1
282/2
1060
1061
42/3
962/18
962/59
962/12
962/13
962/58
962/34
1072
962/19
75/1
962/27
962/28
962/33
962/23
129/4
999/4
962/17
962/61
41
962/57
999/5
962/32
962/31
962/16
962/35
962/29
129/1
962/15
962/14
962/10
962/30
962/11
962/5
962/2
62
999/6
55
962/1
1065
73/1
36/3