RK-25-2014-09, př. 1
počet stran: 2

VÝKAZ DOSAVADNÍHO A NOVÉHO STAVU ÚDAJŮ KATASTRU NEMOVITOSTÍ

Dosavadní stav					Nový stav														
Označení pozemku parc. číslem	Výměra parcely			Druh pozemku / Způsob využití	Označení pozemku parc. číslem	Výměra parcely			Druh pozemku / Způsob využití	Typ stavby / Způsob využití	Způs. určení výměr	Porovnání se stavem evidence právních vztahů: Díl přechází z pozemku označeného v katastru nemovitostí	dřívější poz. evidenci	Číslo listu vlastnictví	Výměra dílu			Označení dílu
	ha	m²				ha	m²								ha	m²		
5969	2	92	71	ostat.pl. / silnice	5969/5	2	92	55	ostat.pl. / silnice		0	5969		328	2	92	55	
					5969/6			16	ostat.pl. / silnice		0	5969		328			16	
5986/21		56	08	ostat.pl. / ostat.komunikace	5986/21		55	92	ostat.pl. / ostat.komunikace		0	5986/21		10001		55	92	
					5986/73			16	ostat.pl. / ostat.komunikace		0	5986/21		10001			16	
	3	48	79			3	48	79										

GEOMETRICKÝ PLÁN
pro
rozdělení pozemku

Geometrický plán ověří úředně oprávněný zeměměřický inženýr:

Jméno, příjmení: Ing. Ladislava Kubíčková

Číslo položky seznamu úředně oprávněných zeměměřických inženýrů: 1953/2000

Dne: 4.6.2014 Číslo: 42/2014

Náležitostmi a přesností odpovídá právním předpisům.

Stejnopis ověří úředně oprávněný zeměměřický inženýr:

Jméno, příjmení:

Číslo položky seznamu úředně oprávněných zeměměřických inženýrů:

Dne: Číslo:

Tento stejnopis odpovídá geometrickému plánu v elektronické podobě uloženému v dokumentaci katastrálního úřadu.

Vyhotovitel: Ing. Martin Slíva
K Rybníku 1030, Orlová Poruba
IČ:72981521

Číslo plánu: 920-18/2014

Okres: Jihlava

Obec: Kamenice

Kat. území: Kamenice u Jihlavy

Mapový list: KMD

Dosavadním vlastníkům pozemků byla poskytnuta možnost seznámit se v terénu s průběhem navrhovaných nových hranic které byly označeny předepsaným způsobem:
kolíky, oc. hřeb

Katastrální úřad souhlasí s očíslováním parcel.

Katastrální úřad pro Vysočinu, Katastrální pracoviště Jihlava 6

Renata Hrušková

16. 06. 2014 525/2014

Ověření stejnopisu geometrického plánu v listinné podobě.

Ing. Ladislava Kubíčková, Položka seznamu ČÚZK č. 1953/2000 v rozsahu podle § 13 odst. 1 písm. a) a c) zákona č. 200/1994 Sb., úředně oprávněný zeměměřický inženýr

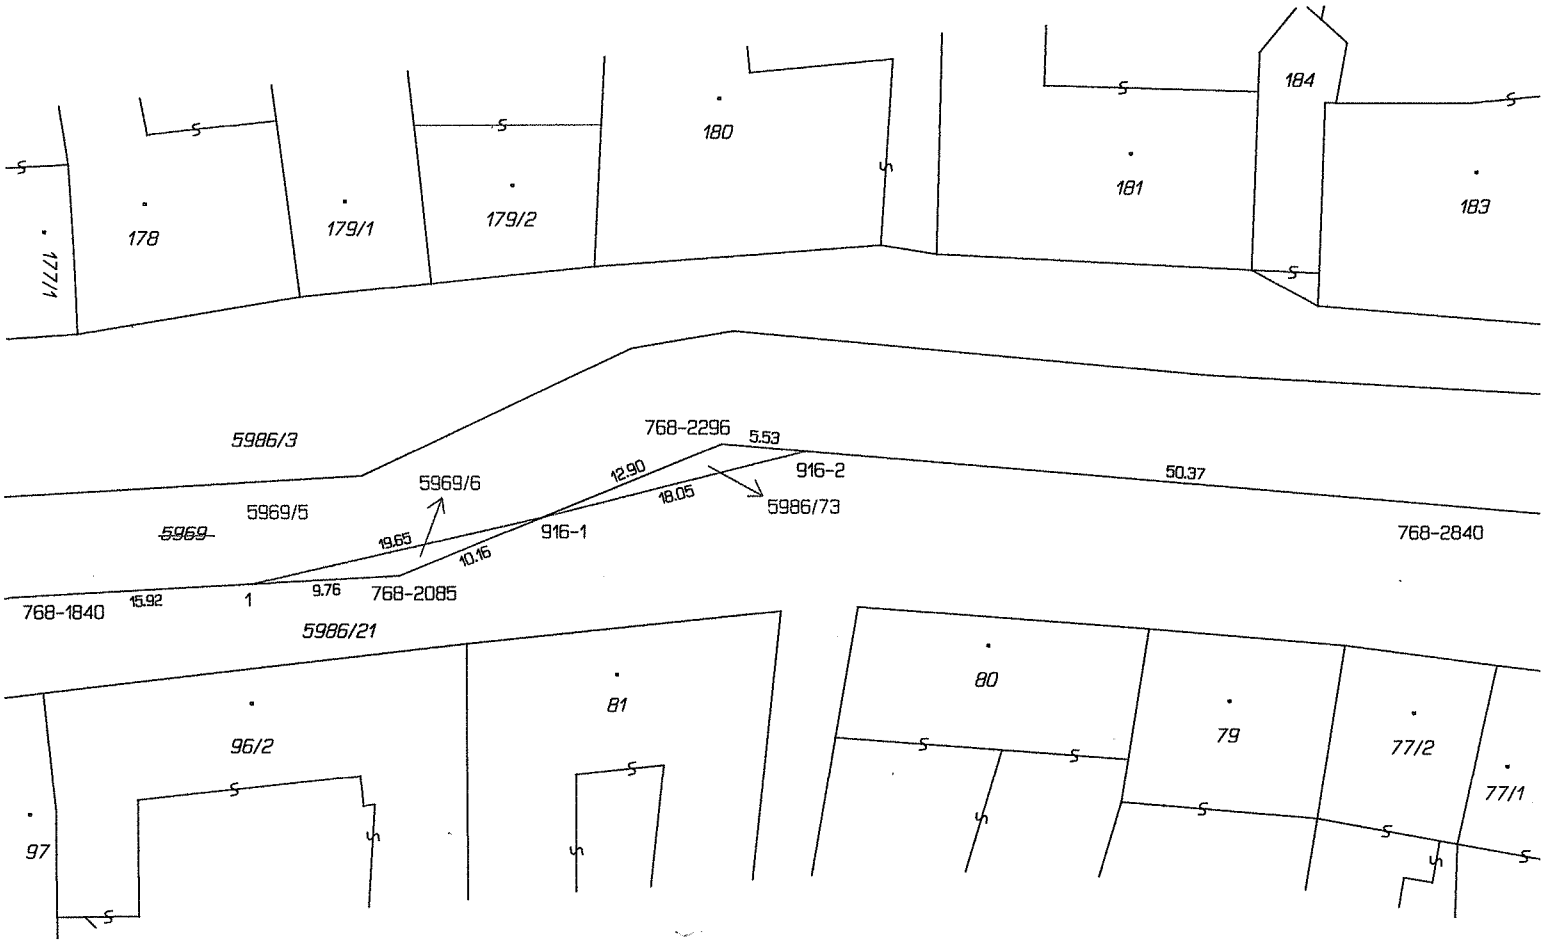

Seznam souřadnic (S-JTSK)

Číslo bodu	Souřadnice pro zápis do KN Y	X	Kód kv.	Souřadnice určené měřením Y	X	Poznámka
k.ú. Kamenice u Jihlavy (662551)						
768-1840	655899.22	1135002.50	8			oc. hřeb
768-2085	655873.58	1135001.13	8			oc. hřeb
768-2296	655852.29	1134992.38	8			oc. hřeb
768-2840	655796.60	1134997.19	8			dočasně kolík-ohrožen ztavební činností
916-1	655864.20	1134997.27	8			oc. hřeb
916-2	655846.75	1134992.86	8			oc. hřeb
1	655883.34	1135001.65	8			oc. hřeb

Souřadnice bodů na dosavadní hranici pozemku určené měřením v terénu budou pro zápis do katastru nemovitostí upraveny podle dosavadního určení hranice lomovými body s kódem charakteristiky kvality souřadnic vyšším než 3. Důvodem je nerealizované zpřesnění této hranice, ke kterému je nutné doložit listinu prokazující shodu vlastníků na jejím průběhu [§ 50 odst. 1 písm. a) katastrálního zákona].