


1. PP

1. NP

2. NP

3. NP

4. NP

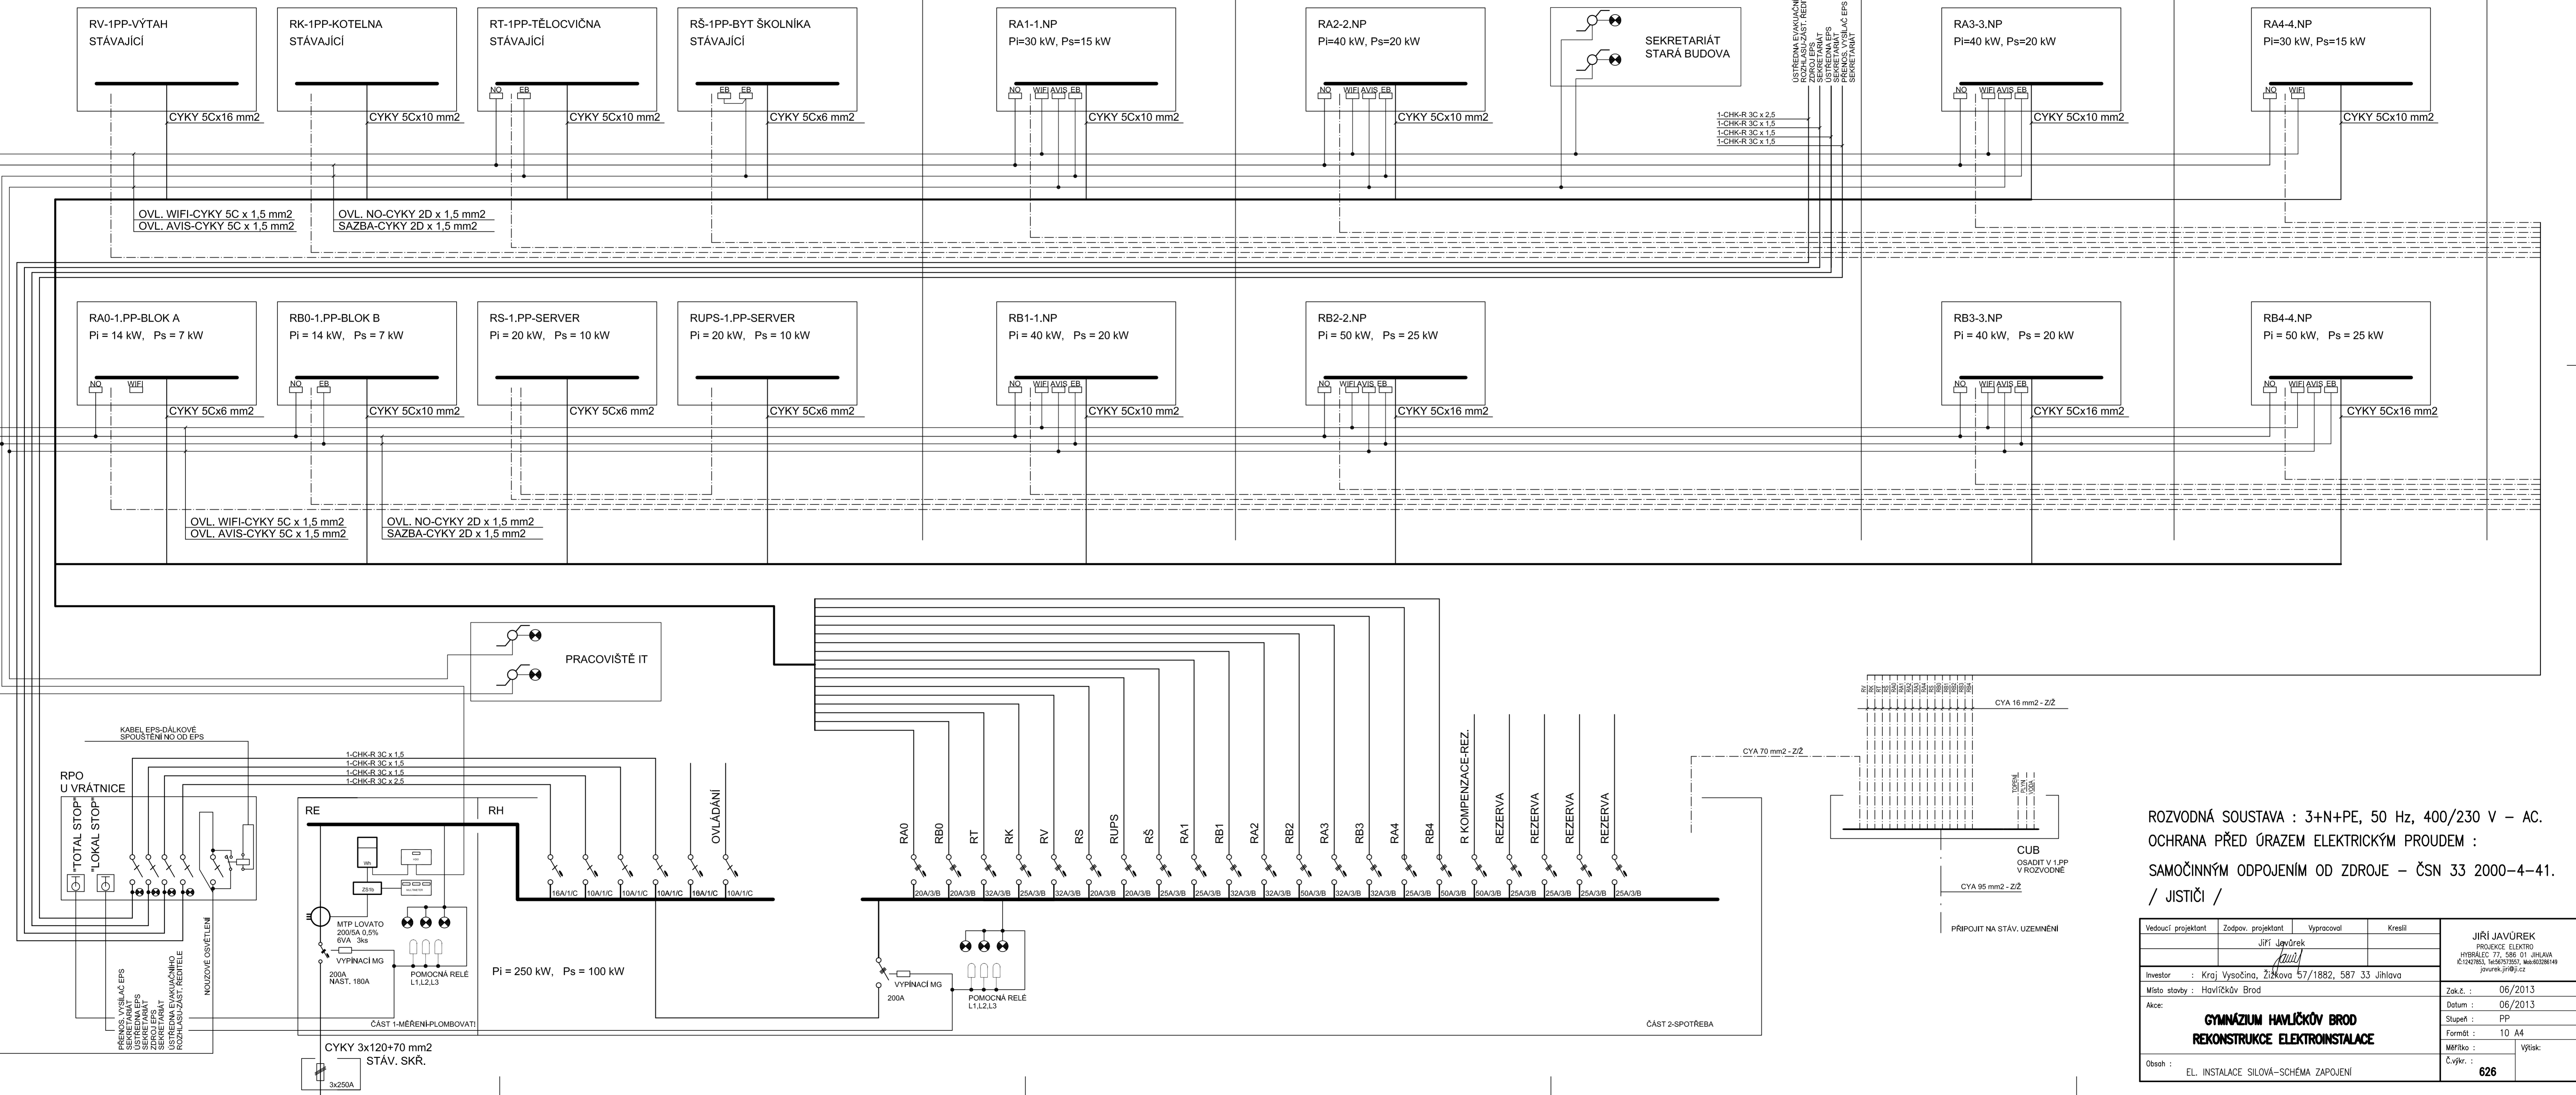

ROZVODNÁ SOUSTAVA : 3+N+PE, 50 Hz, 400/230 V – AC.
 OCHRANA PŘED ÚRAZEM ELEKTRICKÝM PROUDEM :
 SAMOČINNÝM ODPOJENÍM OD ZDROJE – ČSN 33 2000–4–41.
 / JISTIČI /

Vedoucí projektant	Zodpov. projektant	Vypracoval	Kreslil	JIŘÍ JAVŮREK PROJEKCE ELEKTRO HYBRLEČ 77, 586 01 JIHLAVA IČ:12427851, IČ:567573557, IČ:603286148 javurek.jiri@jji.cz
Investor	Kraj Vysočina, Žitkova 57/1882, 587 33 Jihlava			Zak.č. : 06/2013
Místo stavby	Havlíčkův Brod			Datum : 06/2013
Akce:	GYMNÁZIUM HAVLÍČKŮV BROD REKONSTRUKCE ELEKTROINSTALACE			Stupeň : PP
Obsah :	EL. INSTALACE SILOVÁ-SCHÉMA ZAPOJENÍ			Formát : 10 A4
				Měřítka : Výtisk:
				Č.výkr. : 626