






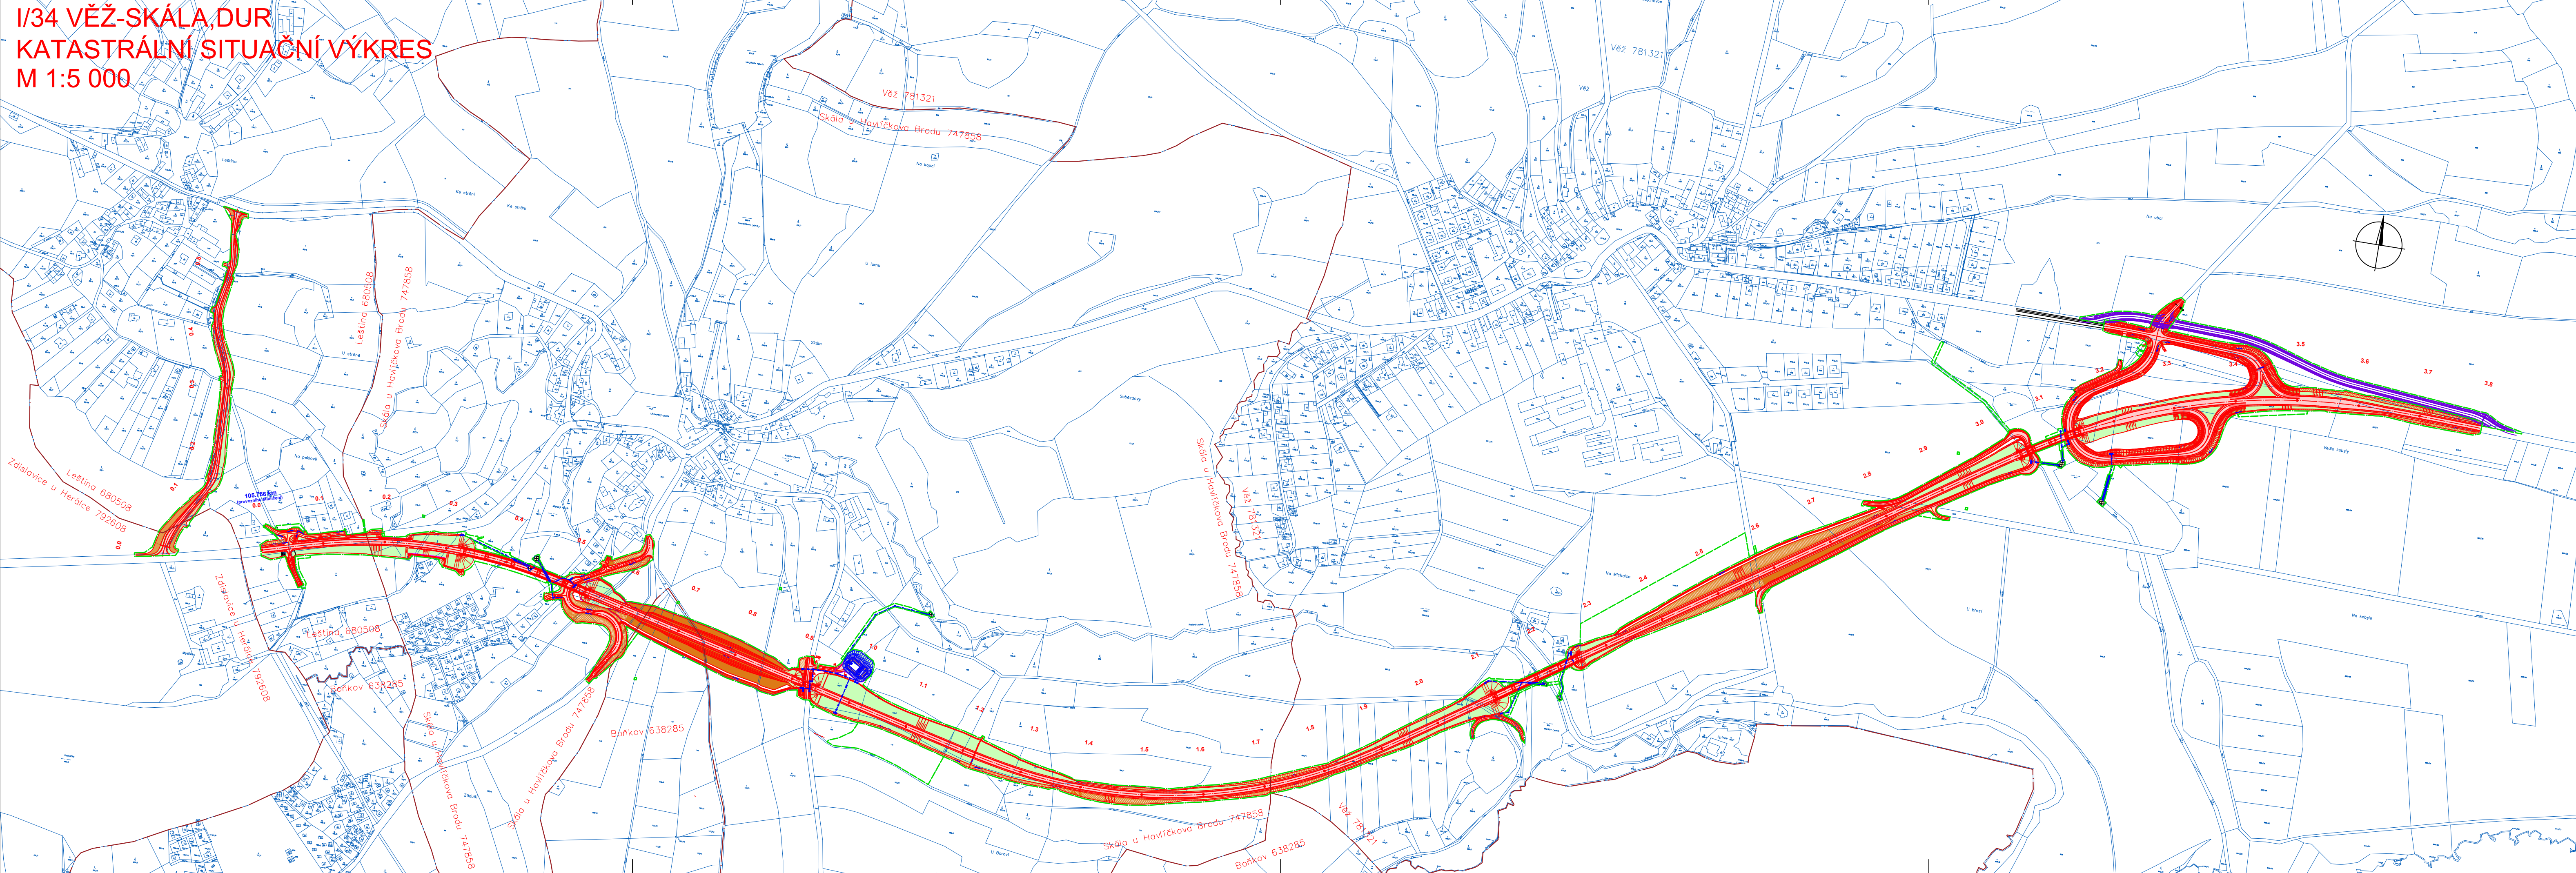


**I/34 VĚŽ-SKÁLA, DÚR
KATASTRÁLNÍ SITUACNÍ VÝKRES
M 1:5 000**



REVIZE	POPIS	DATUM	PODPIS
01			
02			
03			

LEGENDA PLOCH:

- | | |
|---|---------------------|
|  | VOZOVKA–ASFALTOVÁ |
|  | VOZOVKA–NEZPEVNĚNÁ |
|  | NÁSYP |
|  | VÝKOP |
|  | VJEZDY |
|  | NEZPEVNĚNÁ KRAJNICE |
|  | KAMENNÁ ROVNANINA |

LEGENDA:

- | | |
|-------|------------------------------|
| | STÁVAJÍCÍ STAV |
| | NOVÝ STAV |
| | HRANICE KATASTRÁLNÍHO ÚZEMÍ |
| | OBJEKTY ŘADY 300 |
| | HRANICE POZEMKU DLE KATASTRU |
| 428/4 | ČÍSLO POZEMKU DLE KATASTRU |
| | HRANICE KATASTRÁLNÍHO ÚZEMÍ |
| 34 | ČÍSLO BUDOV DLE KATASTRU |
| | HRANICE BUDOV DLE KATASTRU |
| | TRVALÝ ZÁBOR |
| | DOČASNÝ ZÁBOR |

ČÁST C

VÝŠKOVÝ SYSTÉM Bpv

SOUŘADNICOVÝ SYSTÉM S-JTSK




ŘEDITELSTVÍ SILNIC A DÁLNIC ČR
NA PANKRÁCI 546/56, 140 00 Praha 4
IČO: 659 93 390
DIČ: CZ659 93 390
TAVBU ZAJIŠŤUJE SPRÁVA JIHLAVA
KOSOVSKÁ 457/10, 586 01 JIHLAVA

ZHOTOVITEL PD



SAGASTA / AFRY / SATRA / 4ROADS

Zastoupená: SAGASTA s.r.o., Novodvorská 1010/14, 142 00 Praha 4

<div> SAGASTA</div> <div>SAGASTA s.r.o. SÍDLO: NOVODVORSKÁ 101/0, 142 00 PRAHA 4 IČ: 045 98 555 DIČ: CZ045 98 555</div>				JTSK ČÍSLO SOUPRAVY		Bpv	
ODPOVĚDNÝ PROJEKTANT ING. JIŘÍ ČURDA <i>Čurda</i>		VYPRACOVAL BC. MICHAEL PILÁŘ <i>Pilár</i>		KONTROLA ING. JAN HRACHOVEC <i>Hrachovec</i>		HIP ING. JAN HRACHOVEC <i>Hrachovec</i>	
PODPIS		PODPIS		PODPIS		PODPIS	
AKCE I/34 VĚŽ - SKÁLA, DÚR, IČ VČETNĚ ZAJIŠTĚNÍ UR							
NÁZEV PŘÍLOHY KATASTRÁLNÍ SITUAČNÍ VÝKRES						ČÍSLO ZAKÁZKY 120 061	
						DOKUMENTACE DÚR	
						MĚŘÍTKO 1:5000	
						DATUM 10/2020	
						POČET FORMÁTŮ 05x44	
						ČÁST C	
						ČÍSLO PŘÍLOHY 2	
DOKUMENTACI LZE UŽÍVAT POUZE VE SMYSLU PŘÍSLUŠNÉ SMLOUVY O DÍLO. VÝKRES, ČI JEHO ČÁST, MŮŽE BÝT KOPIJOVÁN NEBO JINÝM ZPŮSOBEM ROZŠÍŘOVÁN POUZE PO PŘEDCHOZÍM SOUHLASU SAGASTA S.R.O.							