

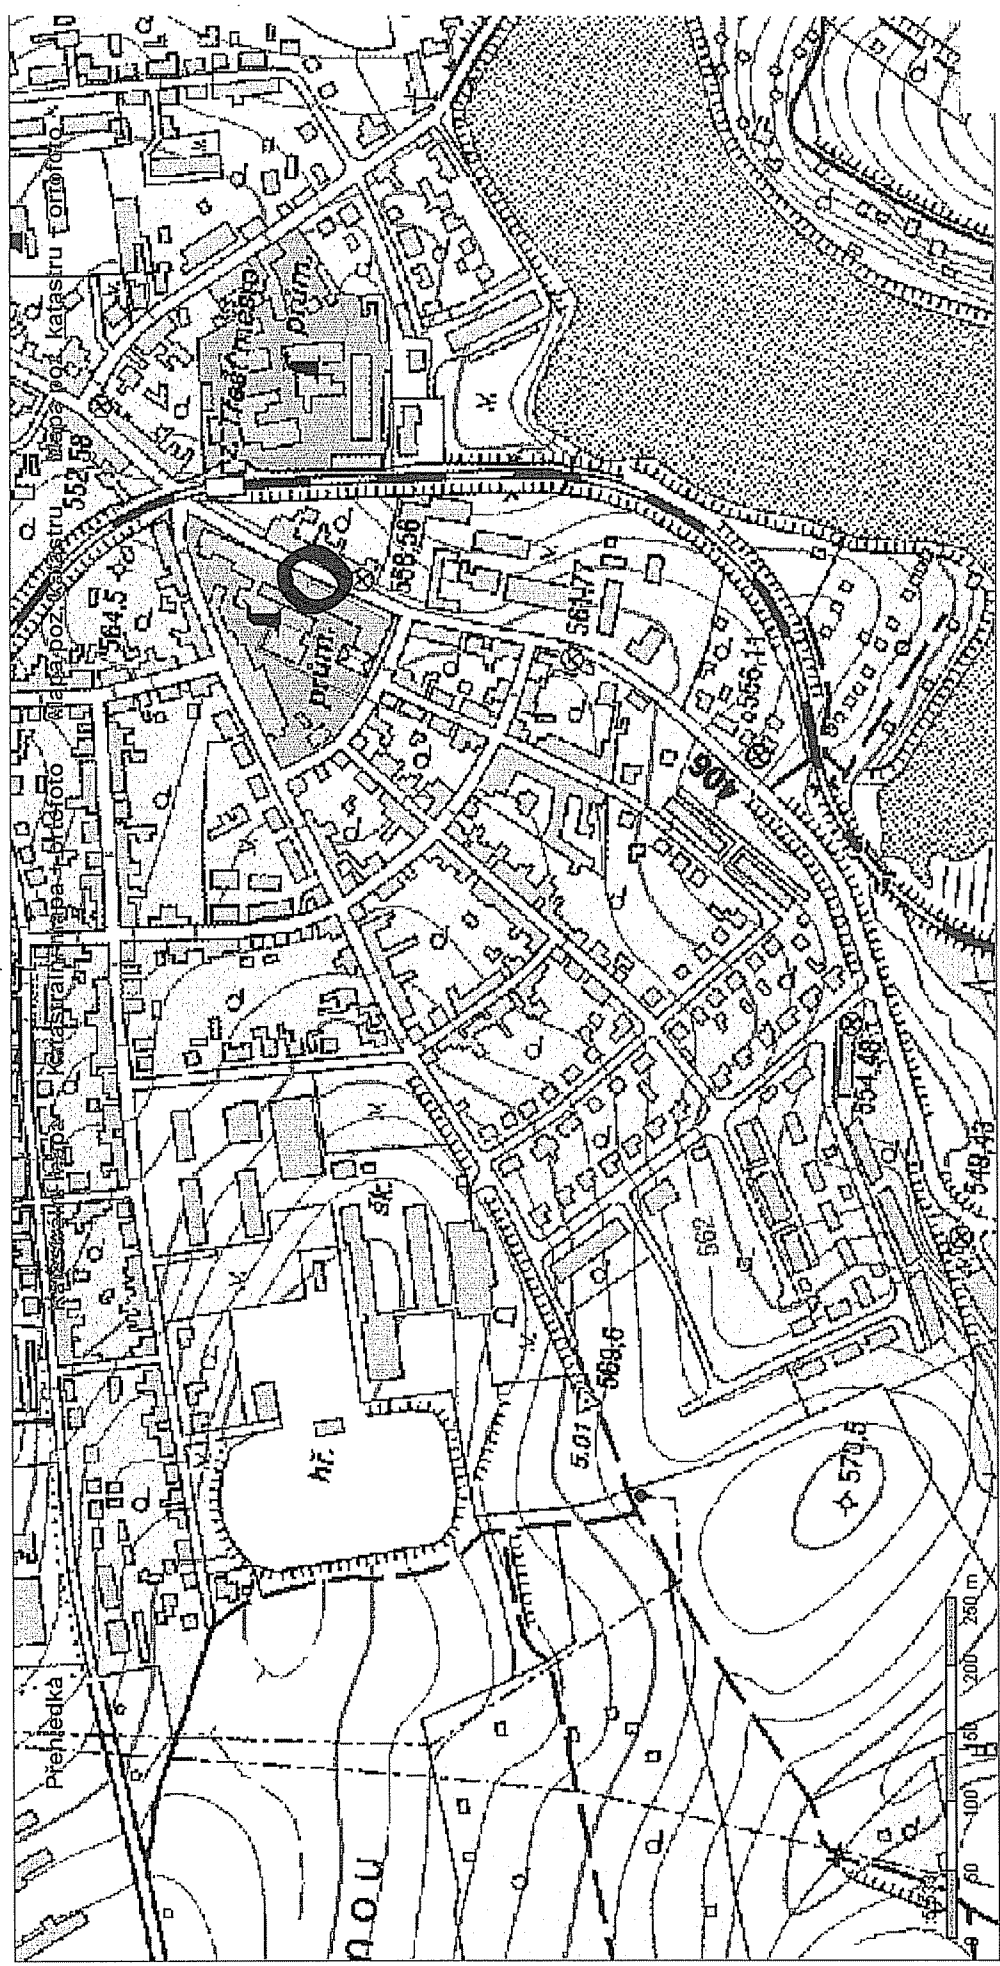


TRĚŠTĚ

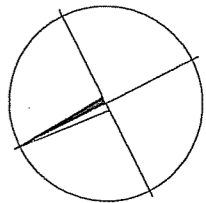

KN

Podrobnější informace k používání mapy, aktualizaci dat a jejího obsahu jsou uvedeny v [nápořádě \(PDF formát\)](#).

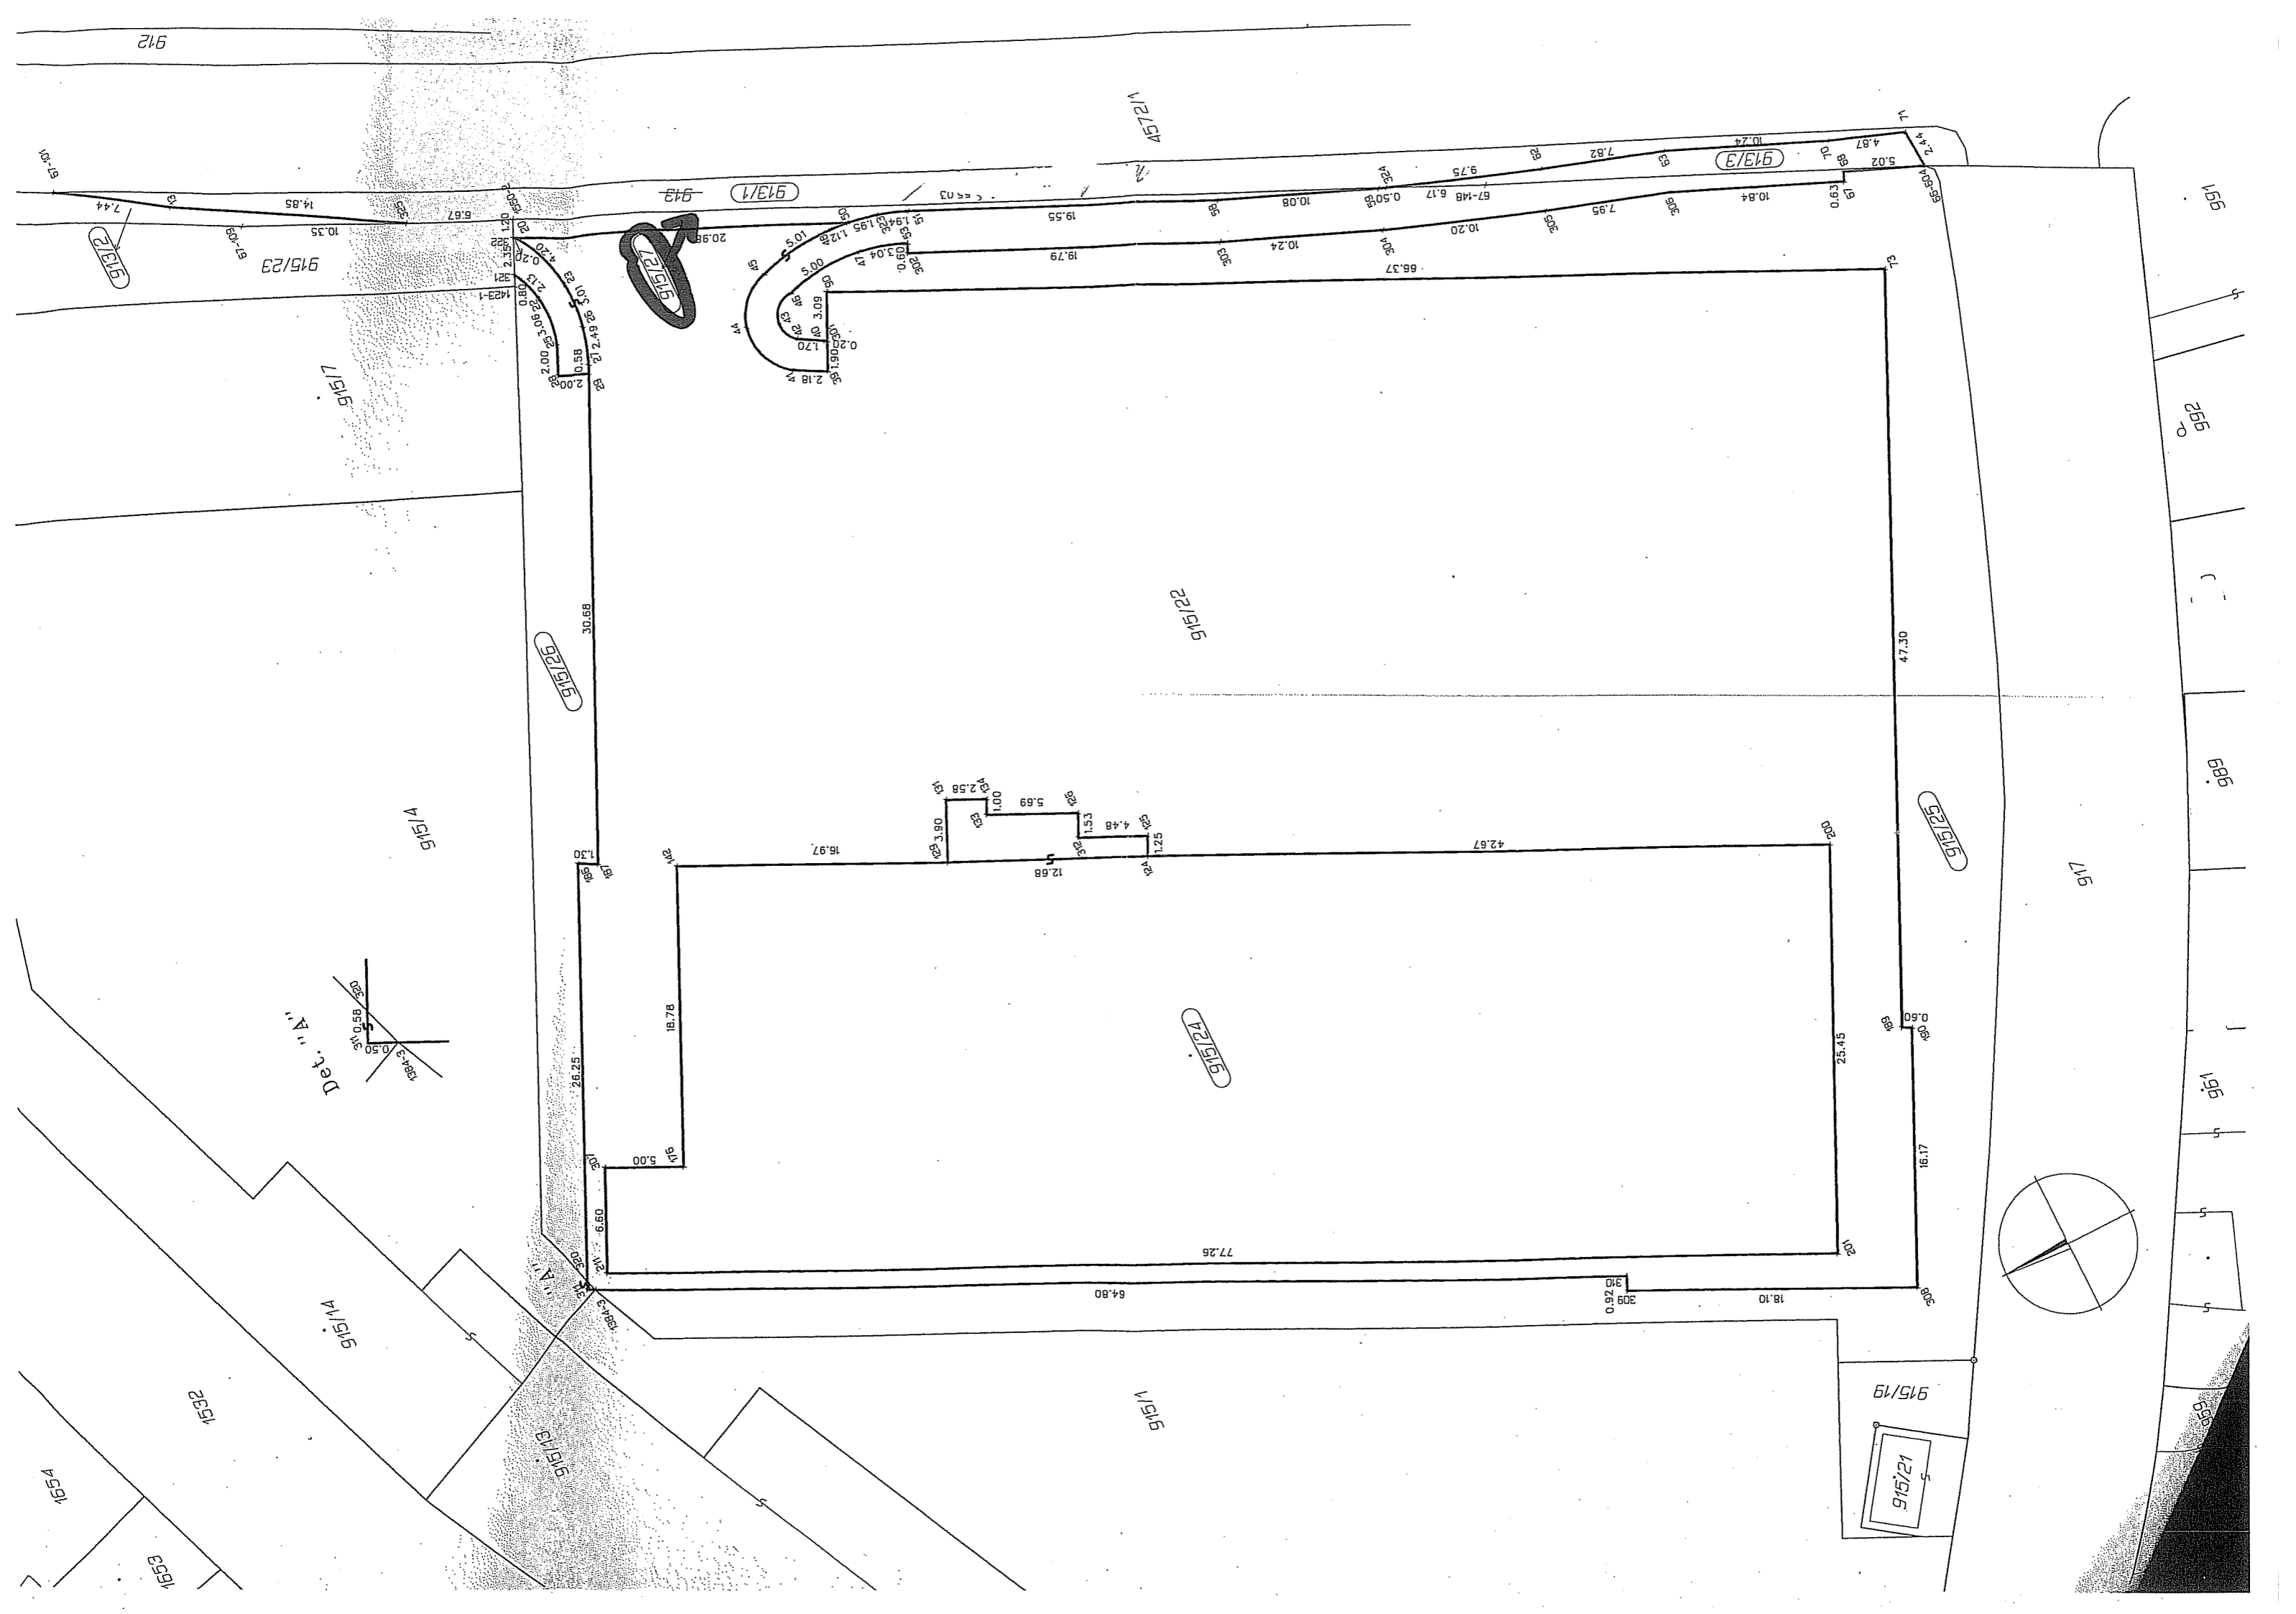

Det. "A"

915/19

915/21

915/18

915/21

915/16







915/14

915/14













915/23

915/23

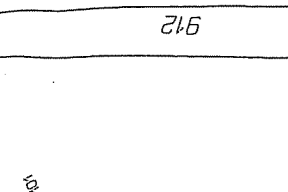

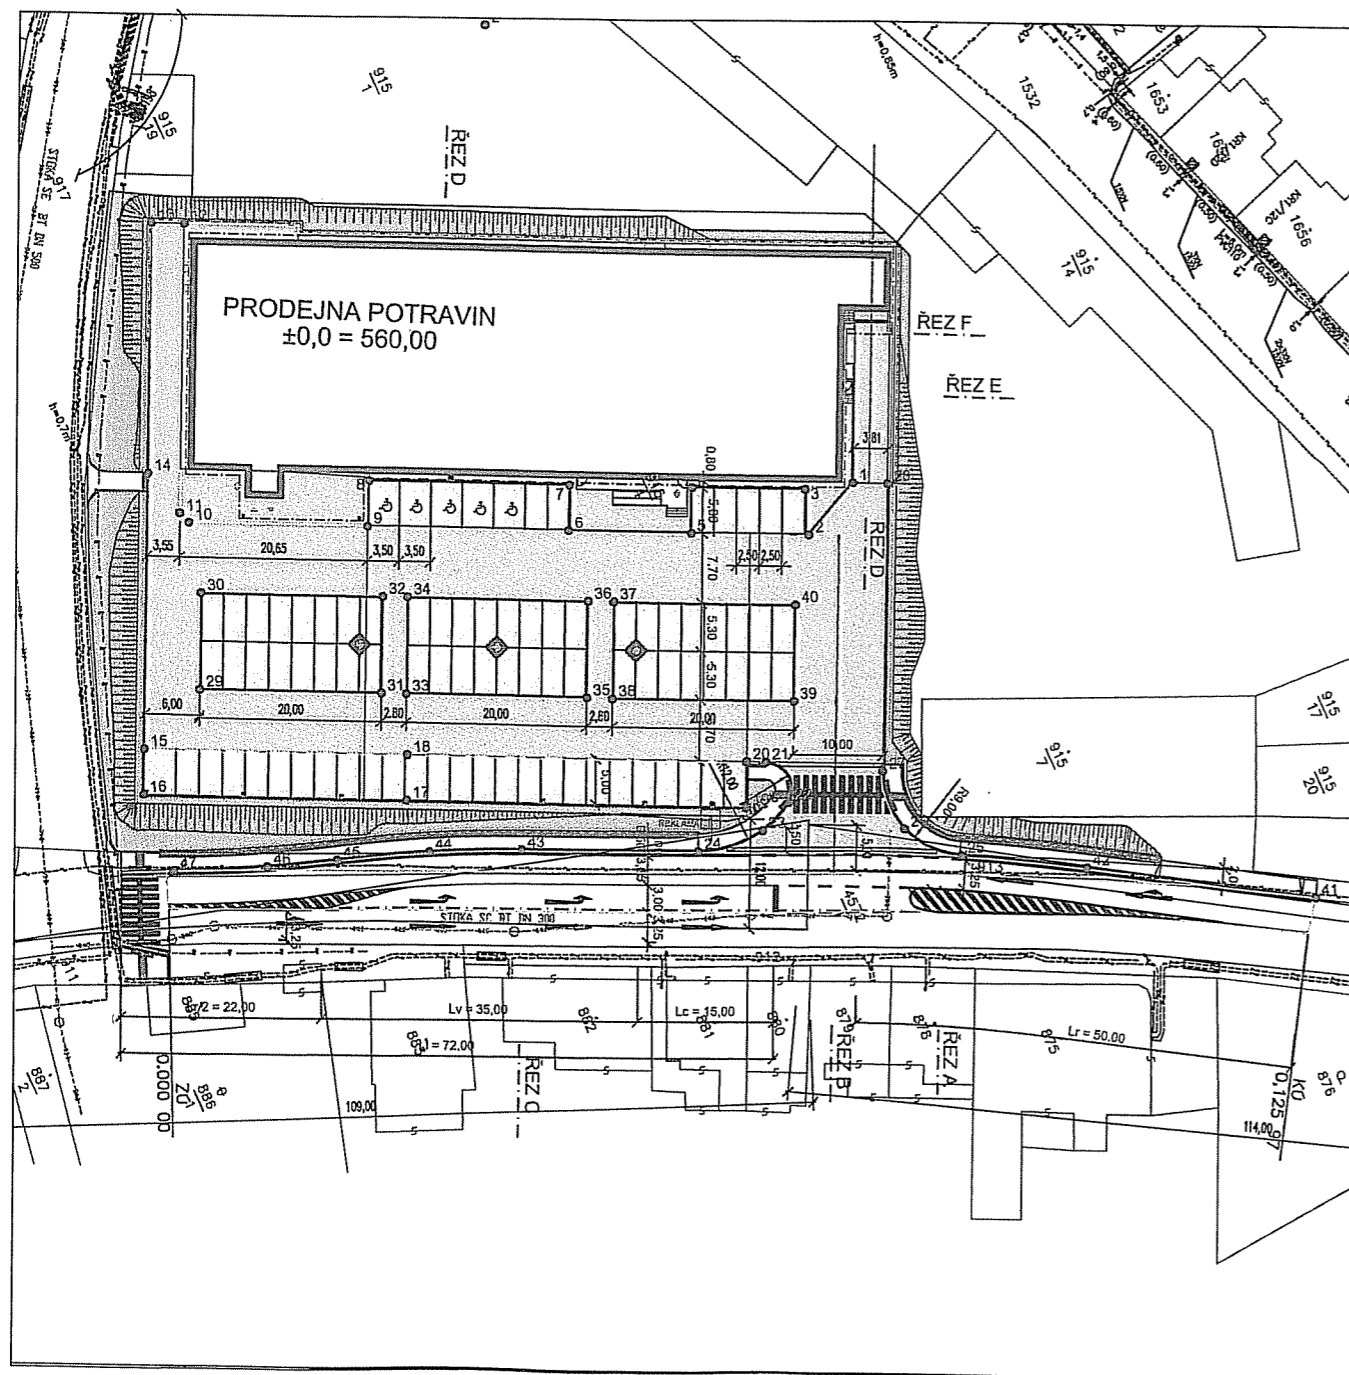

BOD	Y	X	Z	BOD	Y	X	
1	678525.67	1141162.66	559.13	16	678527.41	1141248.27	55
2	678522.54	1141169.50	559.05	17	678514.75	1141222.18	55
3	678527.26	1141167.77	559.15	18	678519.25	1141220.00	55
4	678532.72	1141179.02	559.36	19	678498.40	1141188.46	55
5	678528.22	1141181.20	559.26	20	678502.90	1141186.28	55
6	678534.10	1141193.32	559.50	21	678501.97	1141184.38	55
7	678538.59	1141191.13	559.60	22	678496.86	1141183.88	55
8	678548.29	1141211.12	560.00	23	678495.29	1141187.91	55
9	678543.83	1141213.39	559.90	24	678496.22	1141195.29	55
10	678552.42	1141231.09	559.86	25	678483.64	1141169.07	55
11	678553.75	1141231.55	559.88	26	678488.81	1141173.51	55
12	678582.39	1141217.66	559.99	27	678495.60	1141173.08	55
13	678583.94	1141220.85	559.92	28	678524.01	1141159.24	55
14	678559.17	1141232.87	559.91	29	678535.32	1141237.77	55
15	678531.91	1141246.09	559.24	30	678544.86	1141233.14	55

55 KRYT ŽMCE
55 OBNOVA OBRUSNÉ VRSTVY
55 KRYT DLAŽBA 30/30 5 CM
55 DLAŽBA SE SLEPECKOU ÚPRAVOU PVRCHU
55 ROZHLEDOVÉ POMĚRY

Před zahájením budou vytyčeny všechny inženýrské sítě, aby mohla být zajištěna jejich ochrana popř. přeložena dle požadavků jednotlivých správců.

SOUŘADNICOVÝ SYSTÉM JTSK
VÝŠKOVÝ SYSTÉM Bpv

PROJEKTANT	Slavík PROS, s.r.o.	AGROPROJEKT BRNO s.r.o.	autorizace:	VÝTIŠK
funkce	přiblíhu vypracoval	odpovědný projektant přílohy	odpovědný projektant stavby - HIP	titulu výpisu:
jméno	Ing. Tomáš Čapek	Ing. Tomáš Čapek	Ing. arch. Vladimír Fedr	
adresa	628 00 Brno, Rašelinová 4	628 00 Brno, Rašelinová 4	638 00 Brno, Slavčikova 1a	
telefon	+420 544219128	+420 544219128	+420 545193355	
podpis				
ZAKÁZKA:	Prodejna potravin Třešť - DPS, DPS	č. zakázky: 510-0906	určení výpisu:	
objednatel	AGILE spol. s r.o., Mírovské náměstí 133, 562 01 Ostř. nad Orlicí	zástupce: Ing. Jiří Škorpil		
STAVBA:	Prodejna potravin Třešť			
účet dokumentace	DSP a DPS - dokumentace k stavebnímu řízení a provedení stavby			
stavebník	A+R s.r.o., Pošernická 25/257, 25073 Radonice	zástupce: Ing. Karel Rejtl		
místo stavby	Třešť, ul. Palackého	kvót: Vysočina		
načtená stavba	DSP a DPS/50-22 Úprava ulice Palackého (F6)/			
PŘÍLOHA:	Vytyčovací výkres	veřejnost:	datum: 12/2009	2