


Seznam souřadnic (S-JTSK)
Číslo bodu Souřadnice pro zápis do KN

	Y	X	Kód kv.	Poznámka
135-1	718294.42	1124734.38	3	roh zdi
135-2	718298.58	1124718.95	3	roh zdi
1	718309.94	1124745.25	8	VB
2	718307.37	1124744.86	8	VB
3	718306.42	1124770.39	8	VB
4	718309.40	1124771.03	8	VB
5	718309.83	1124759.44	8	VB
7	718306.93	1124756.61	8	VB
49	718295.55	1124759.26	8	roh zdi
50	718288.27	1124732.77	8	roh zdi
59	718294.14	1124764.85	8	roh zdi
60	718282.76	1124761.98	8	roh zdi
62	718267.07	1124754.88	8	roh zdi

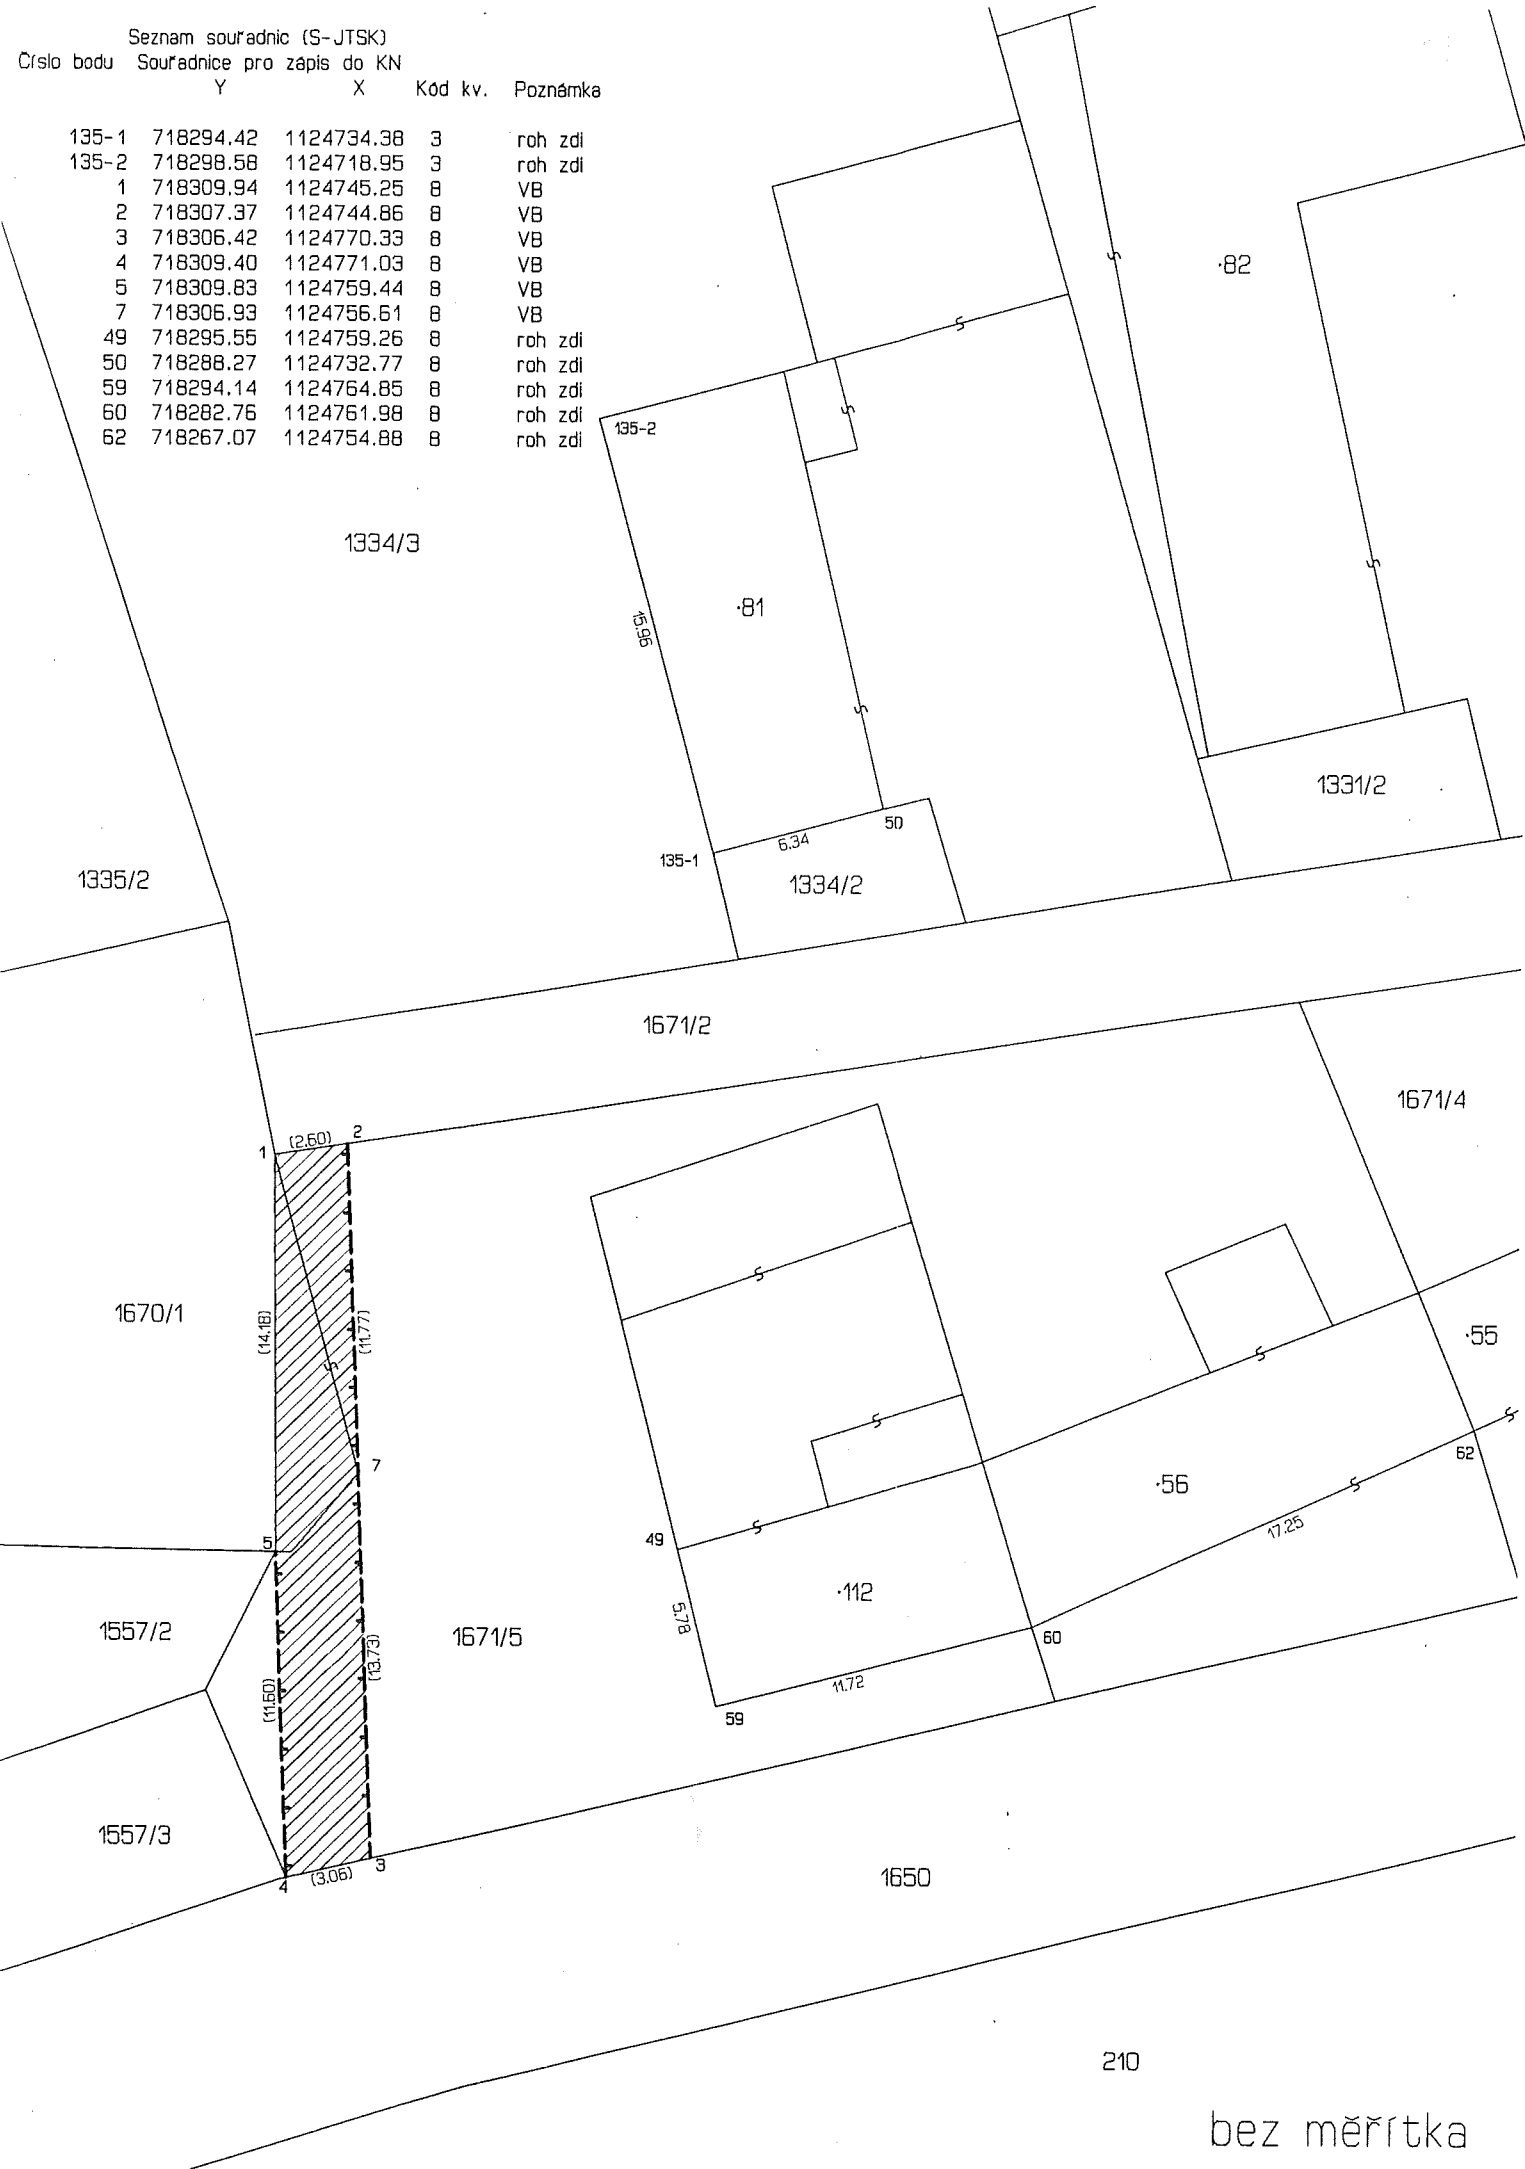

210
bez měřítka

RK-03-2012-02, př. 1
počet stran: 1

VÝKAZ DOSAVADNÍHO A NOVÉHO STAVU ÚDAJŮ KATASTRÁLNÍHO ÚZEMÍ									
Dosavadní stav					Nový stav				
Označení pozemku parc. číslem	Výměra parcely		Druh pozemku Způsob využití	Označení pozemku parc. číslem	Výměra parcely		Druh pozemku Způsob využití	Typ stavby Způsob využití	N
	ha	m ²			ha	m ²			
1671/5									

Druh věcného břemene: právo vedení, údržby a oprav kanalizace. Oprávněný: dle smlouvy

Dělit nebo scelovat pozemky lze jen na základě územního rozhodnutí, pokud podmínky pro ně nejsou stanoveny jiným rozhodnutím nebo opatřením.

GEOMETRICKÝ PLÁN pro vymezení rozsahu věcného břemene	Náležitosti a přesnosti odpovídá právním předpisům.	Katastrální úřad, katastrální pracoviště souhlasí s očíslováním parcel.	
	Vyhotovil: Diana Špinarová - Geodézie VYSOČINA U Stínadel 1316, 393 01 PELHŘIMOV	Souhlas katastrálního úřadu, katastrálního pracoviště potvrdil: J. Randová	
	Číslo plánu: 149-479/2010		
Úředně oprávněný zeměměřický inženýr odpovídá za odbornou úroveň geometrického plánu, za dosažení předepsané přesnosti a za správnost a úplnost náležitostí podle právních předpisů.	Dne 13. 12. 2009 Číslo 424/10	Dne 13. 12. 2009 Číslo 1261/0010	