

ZÁKRES OPRAVY PRŮBĚHU HRANIC POZEMKŮ

Poznámky (vysvětlivky) k záznamu opravy:

Opravená hranice k.ú. Řásná a k.ú. Řídelov podle stávající hranice k.ú. Nová Ves u Třešti


.....
Naznačené hranice parcel (bez označení) v k.ú. Nová Ves u Třešti (beze změny). pro přehlednost záznamu opravy.

○
Trvale stabilizované protokolárně odsouhlasené body (upřesnění nebo oprava průběhu hranice).

SEZNAM SOUŘADNIC (S-JTSK) – začátek
Souřadnice pro zápis do KN

Bod	Y	X	Kód kvality	Poznámka
*123-12	685798.31	1144791.97	8	***dřevěný kolík
*190-B7	685761.74	1144806.94	3	plastový mezník
**83-205	685251.09	1145288.12	3	plastový mezník
83-324	685749.19	1144831.84	8	*kolík (průsečík)
**83-3829	685704.51	1144898.00	8	střík na asfaltu
83-3836	685759.31	1144809.47	8	*dřevěný kolík
83-3838	685762.73	1144811.80	8	*dřevěný kolík
22	685255.11	1145278.01	3	plastový mezník
24	685271.58	1145230.84	3	plastový mezník
27	685283.62	1145206.99	3	plastový mezník
28	685299.04	1145189.28	3	plastový mezník
29	685307.07	1145180.83	3	plastový mezník
49	685352.99	1145136.67	3	plastový mezník
50	685375.06	1145115.18	3	plastový mezník
52	685413.14	1145078.93	3	plastový mezník
55	685435.12	1145064.84	3	plastový mezník
58	685464.89	1145055.15	3	plastový mezník
62	685547.84	1145018.28	3	plastový mezník
68	685578.52	1145006.37	3	žulový mezník
71	685605.30	1144987.94	3	plastový mezník
72	685617.82	1144979.84	3	žulový mezník


Poznámky:
* Bod ze souběžně vyhotoveného ZPMZ 190 v k.ú. Nová Ves u Třešti
** Bod ze souběžně vyhotoveného ZPMZ 83 v k.ú. Řídelov
*** Dočasná stabilizace ohroženého bodu
(§ 88 odst. 6 vyhl. č. 26/2007 Sb. v platném znění)

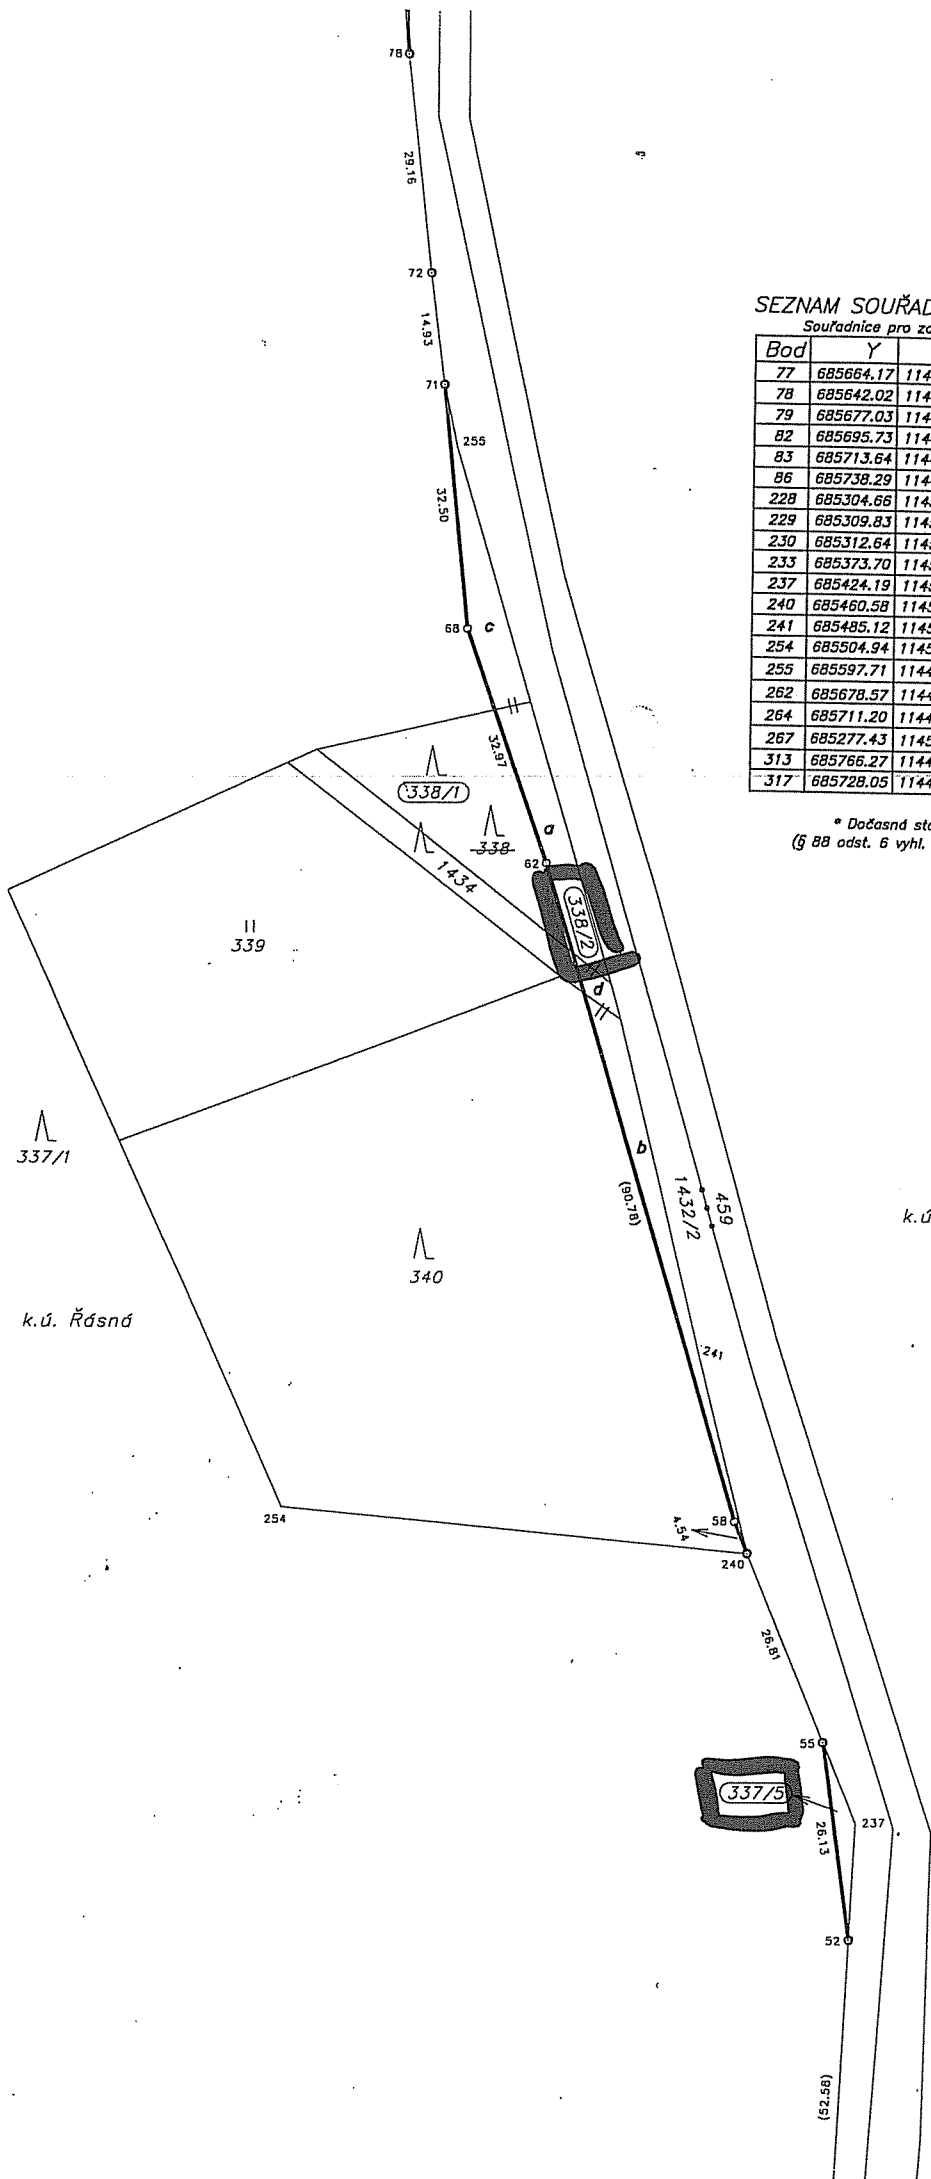



SEZNAM SOUŘADNIC (S-JTSK) – dokončení
Souřadnice pro zpis do KN



Bod	Y	X	Kód kvality	Poznámka
77	685664.17	1144947.49	3	žulový mezník
78	685642.02	1144963.62	3	nivelační značka
79	685677.03	1144937.36	3	žulový mezník
82	685695.73	1144918.86	3	plastový mezník
83	685713.64	1144896.04	3	nivelační značka
86	685738.29	1144853.49	3	žulový mezník
228	685304.66	1145183.37	3	plastový mezník
229	685309.83	1145178.17	3	*dřevěný kolík
230	685312.64	1145175.47	3	*dřevěný kolík
233	685373.70	1145116.50	3	zabet. žel. trubka
237	685424.19	1145068.40	B	kolík
240	685460.58	1145056.56	3	zabet. žel. trubka
241	685485.12	1145044.45	B	kolík
254	685504.94	1145100.49	B	kolík
255	685597.71	1144992.00	B	kolík
262	685678.57	1144933.64	B	kolík
264	685711.20	1144896.27	B	kolík
267	685277.43	1145214.10	B	kolík
313	685766.27	1144871.21	B	kolík
317	685728.05	1144871.17	B	*dřevěný kolík

Poznámka:
* Dočasná stabilizace ohroženého bodu
(§ 68 odst. 6 vyhl. č. 26/2007 Sb. v platném znění)


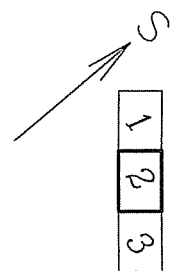


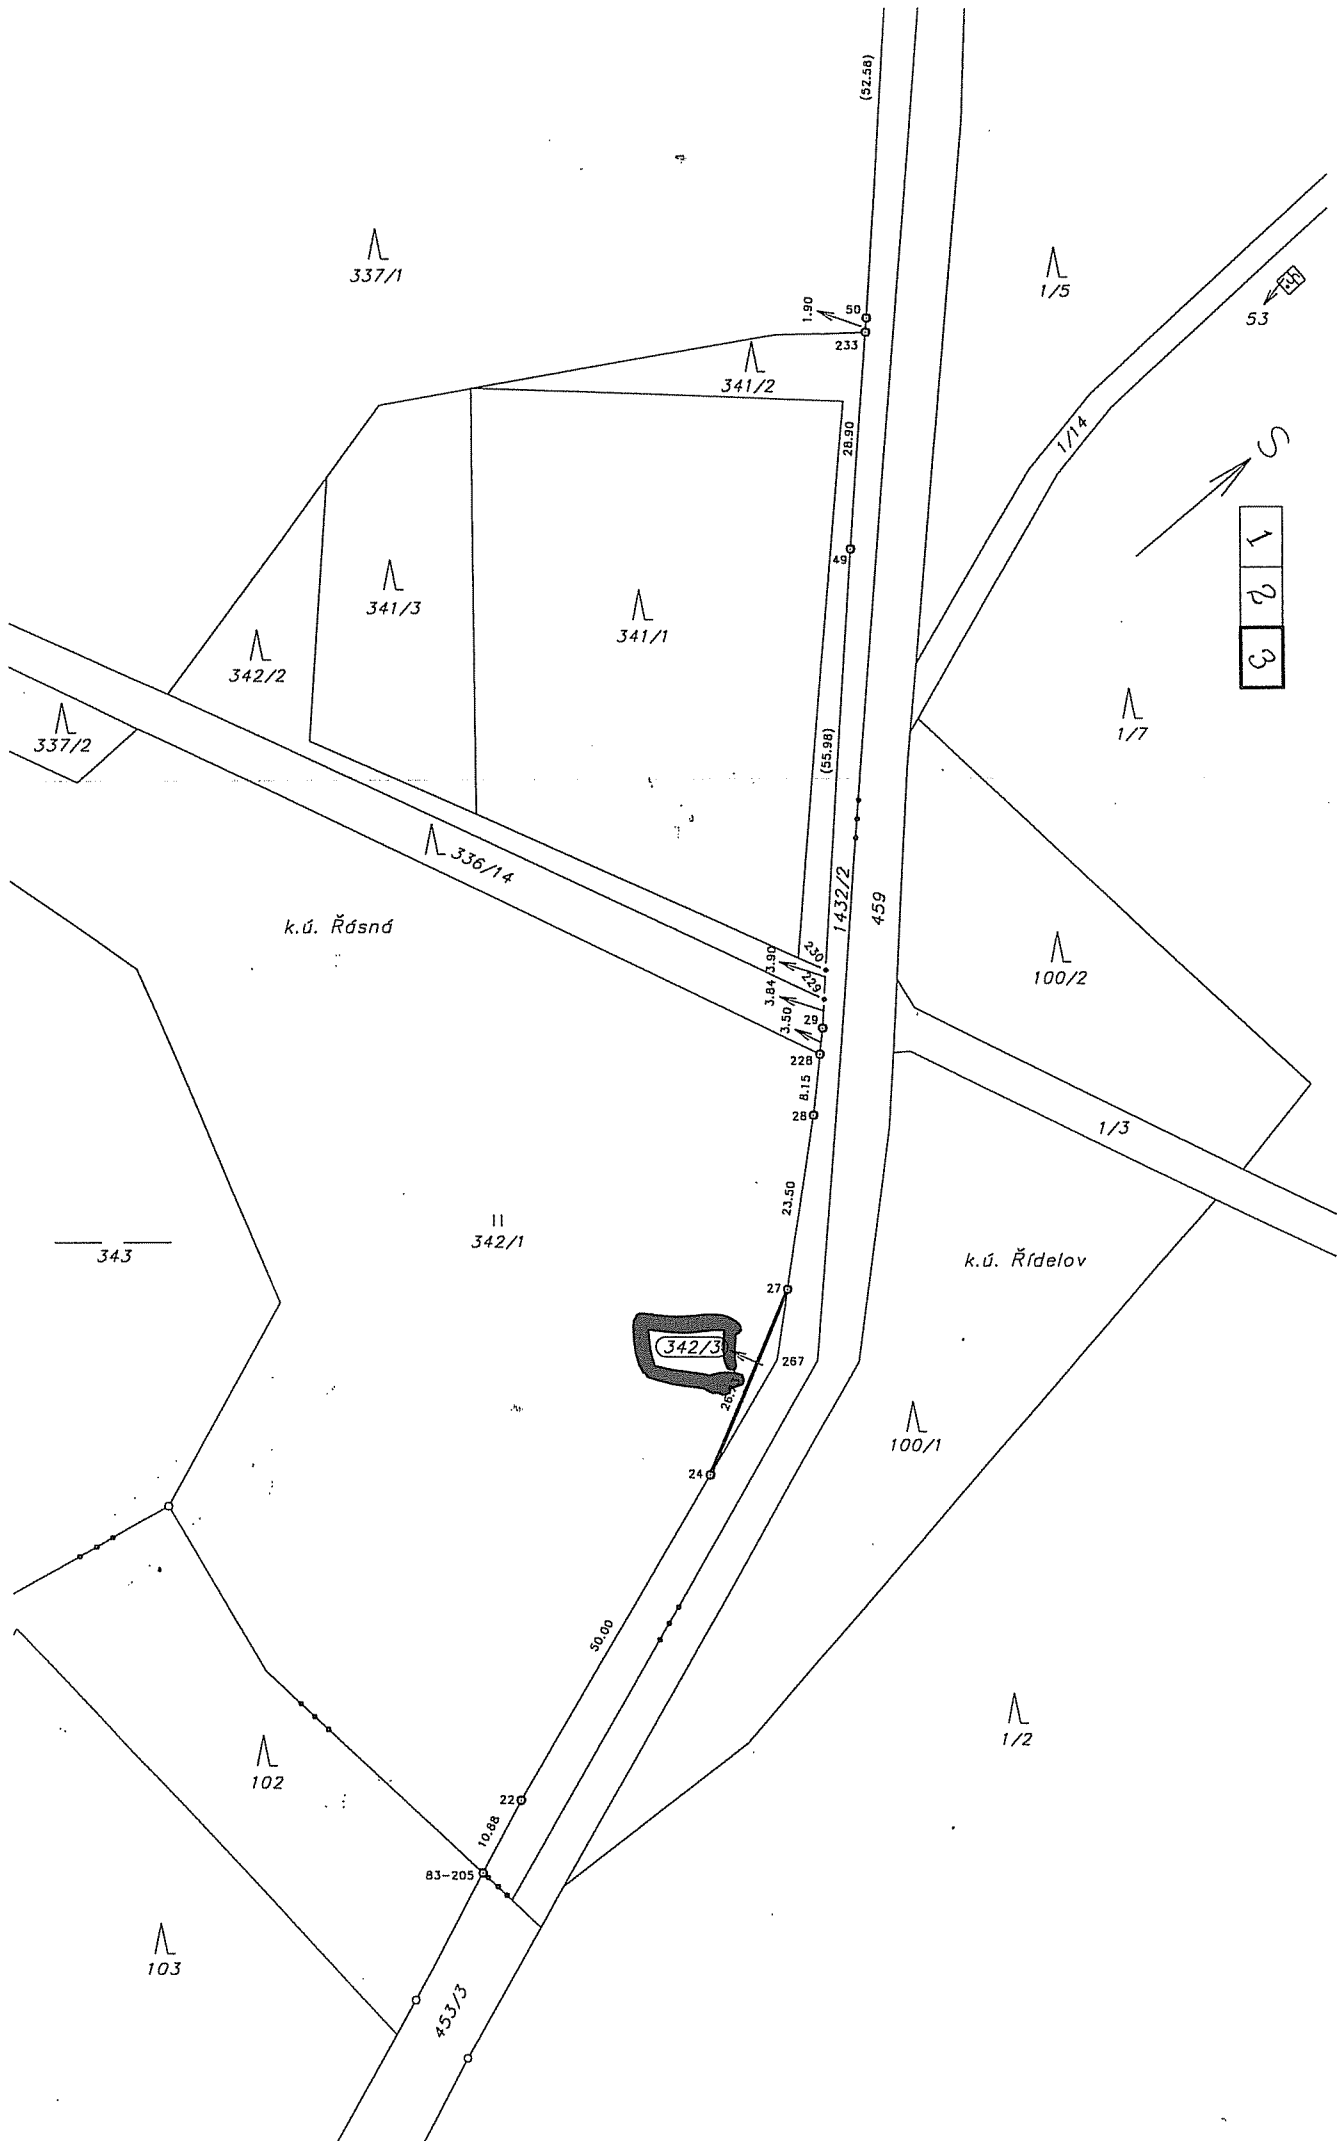

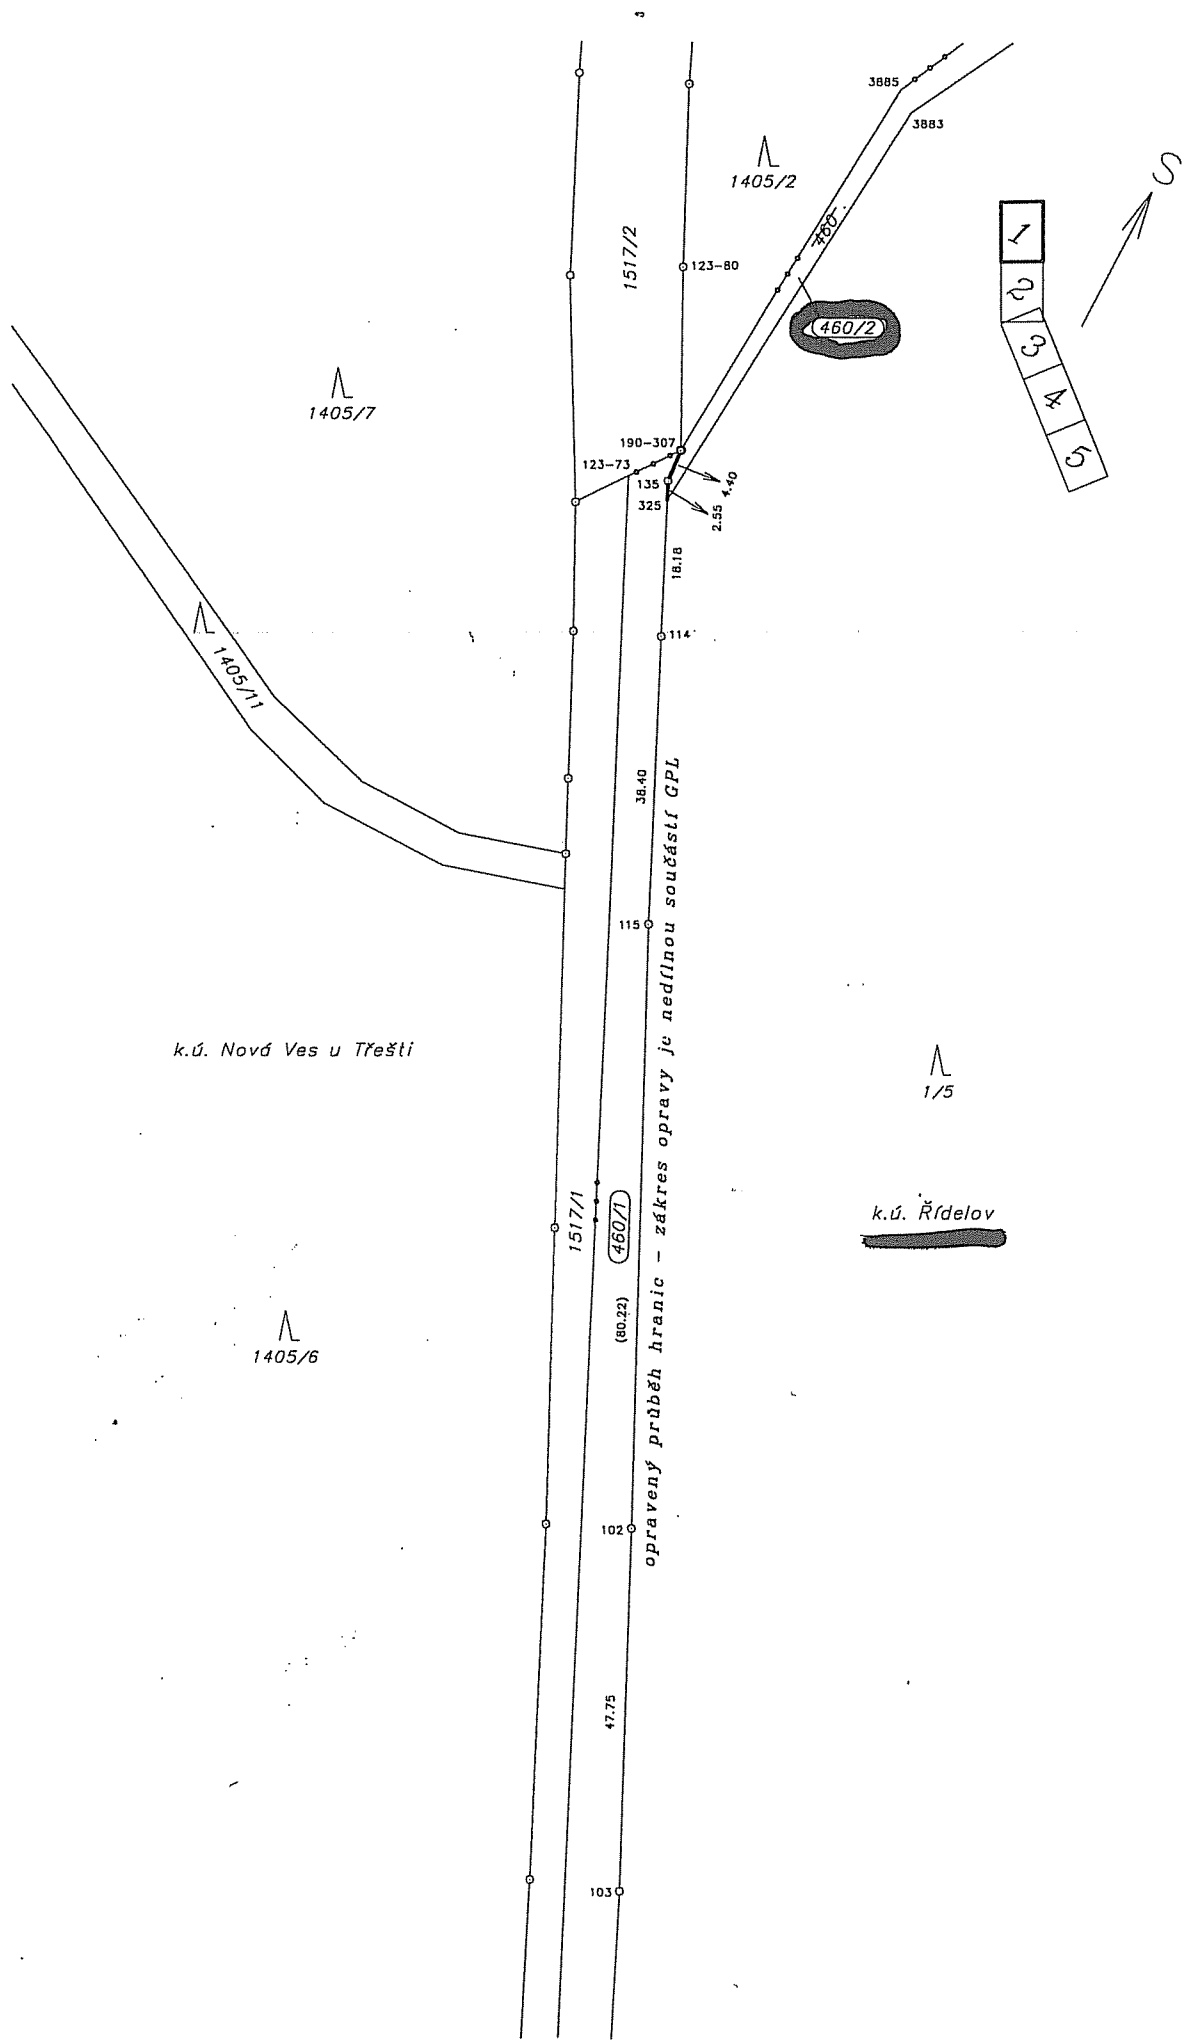


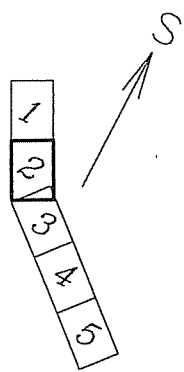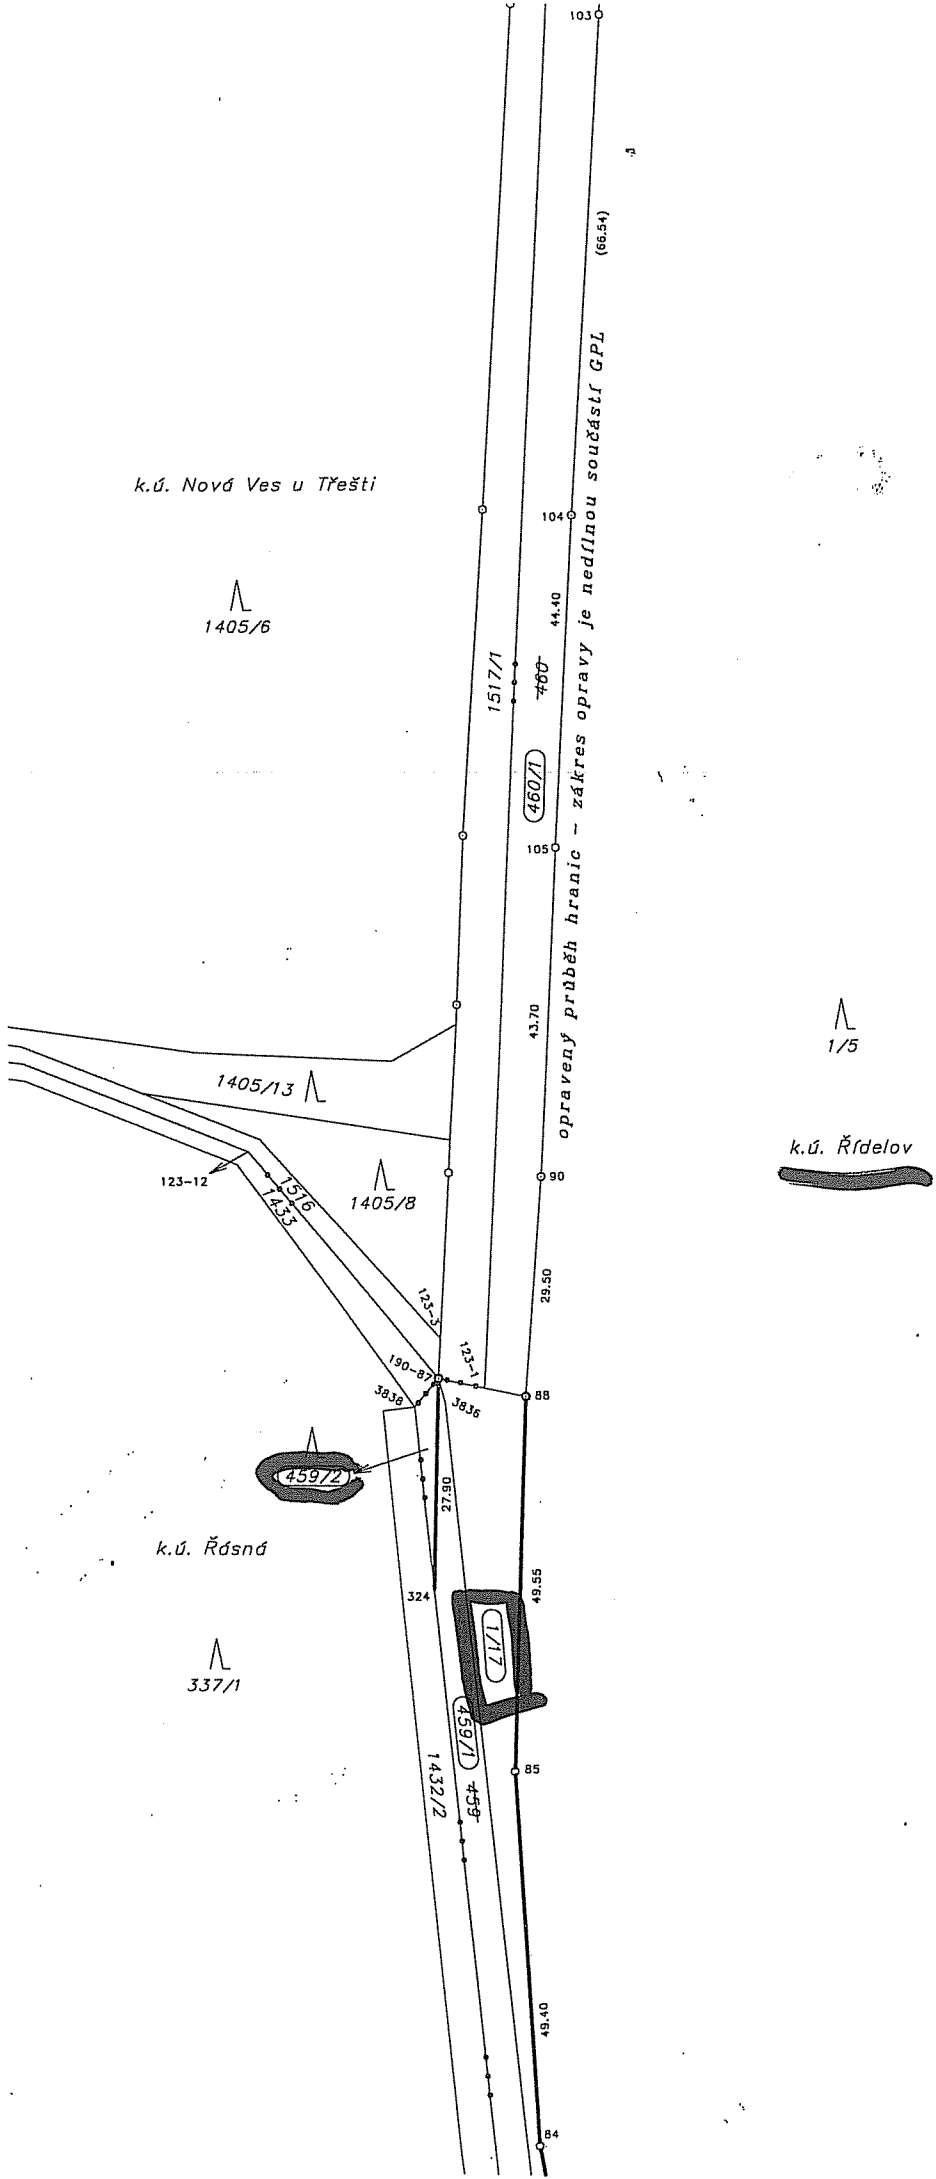


1/5

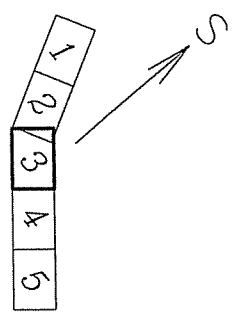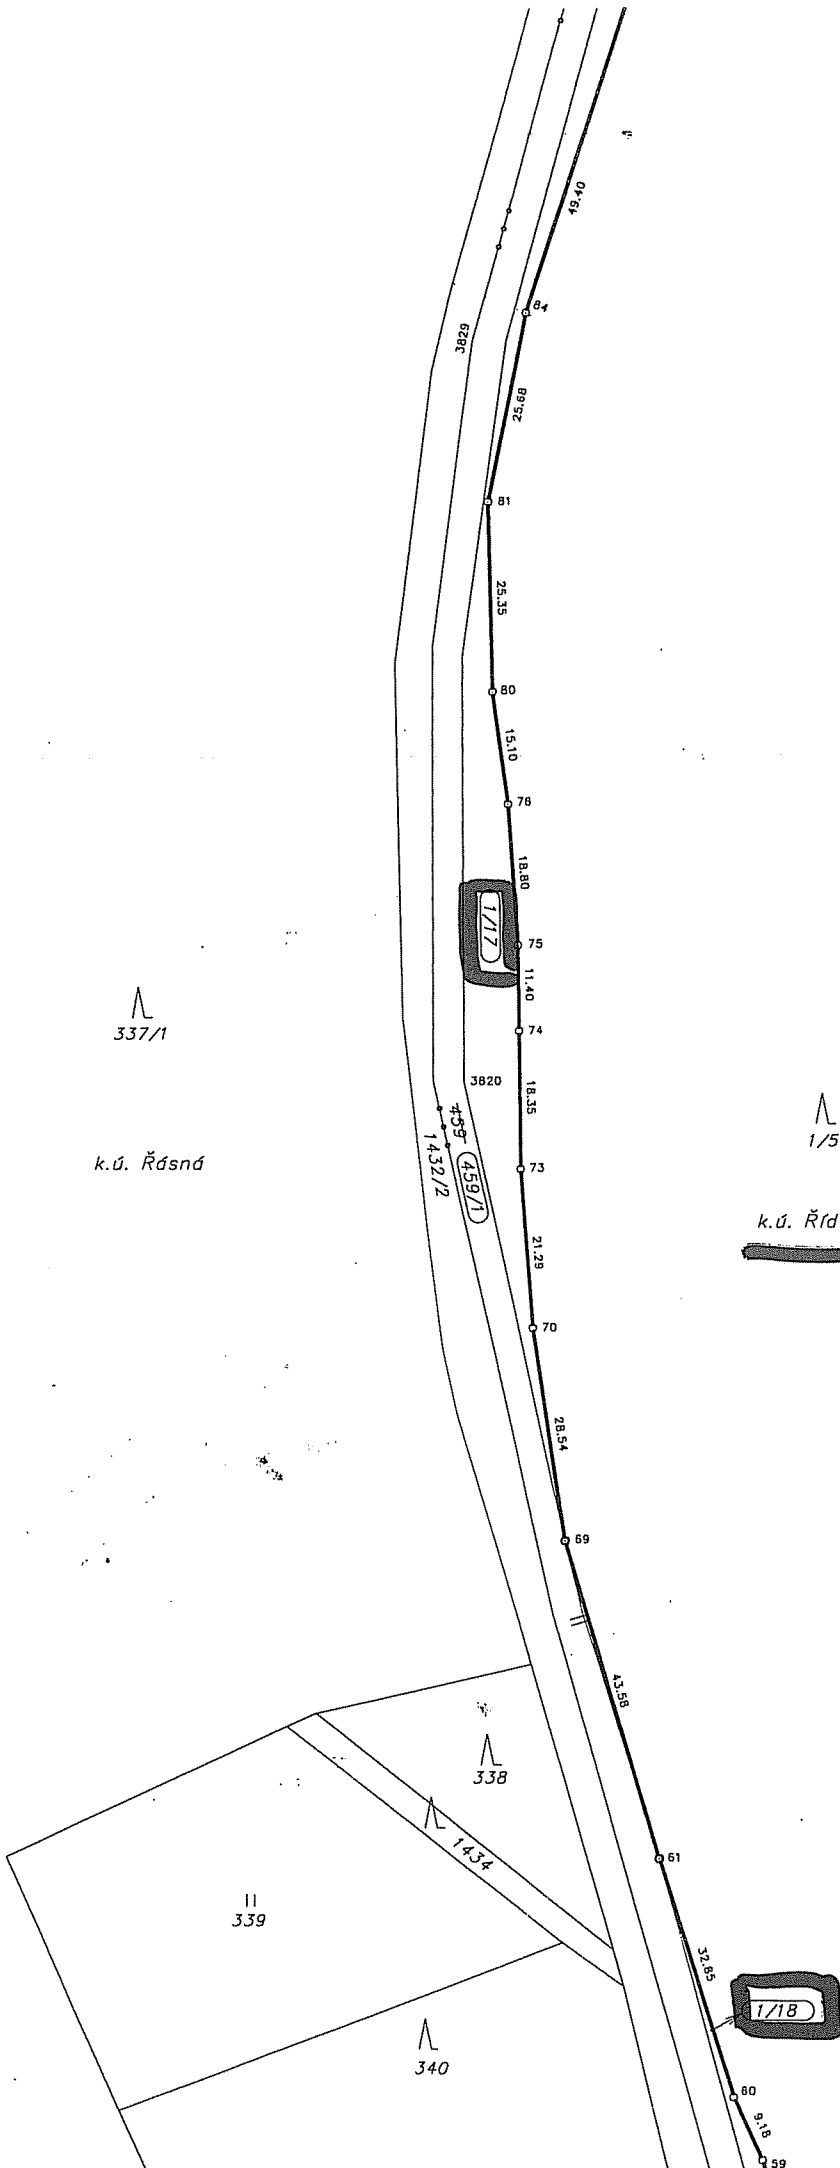

7

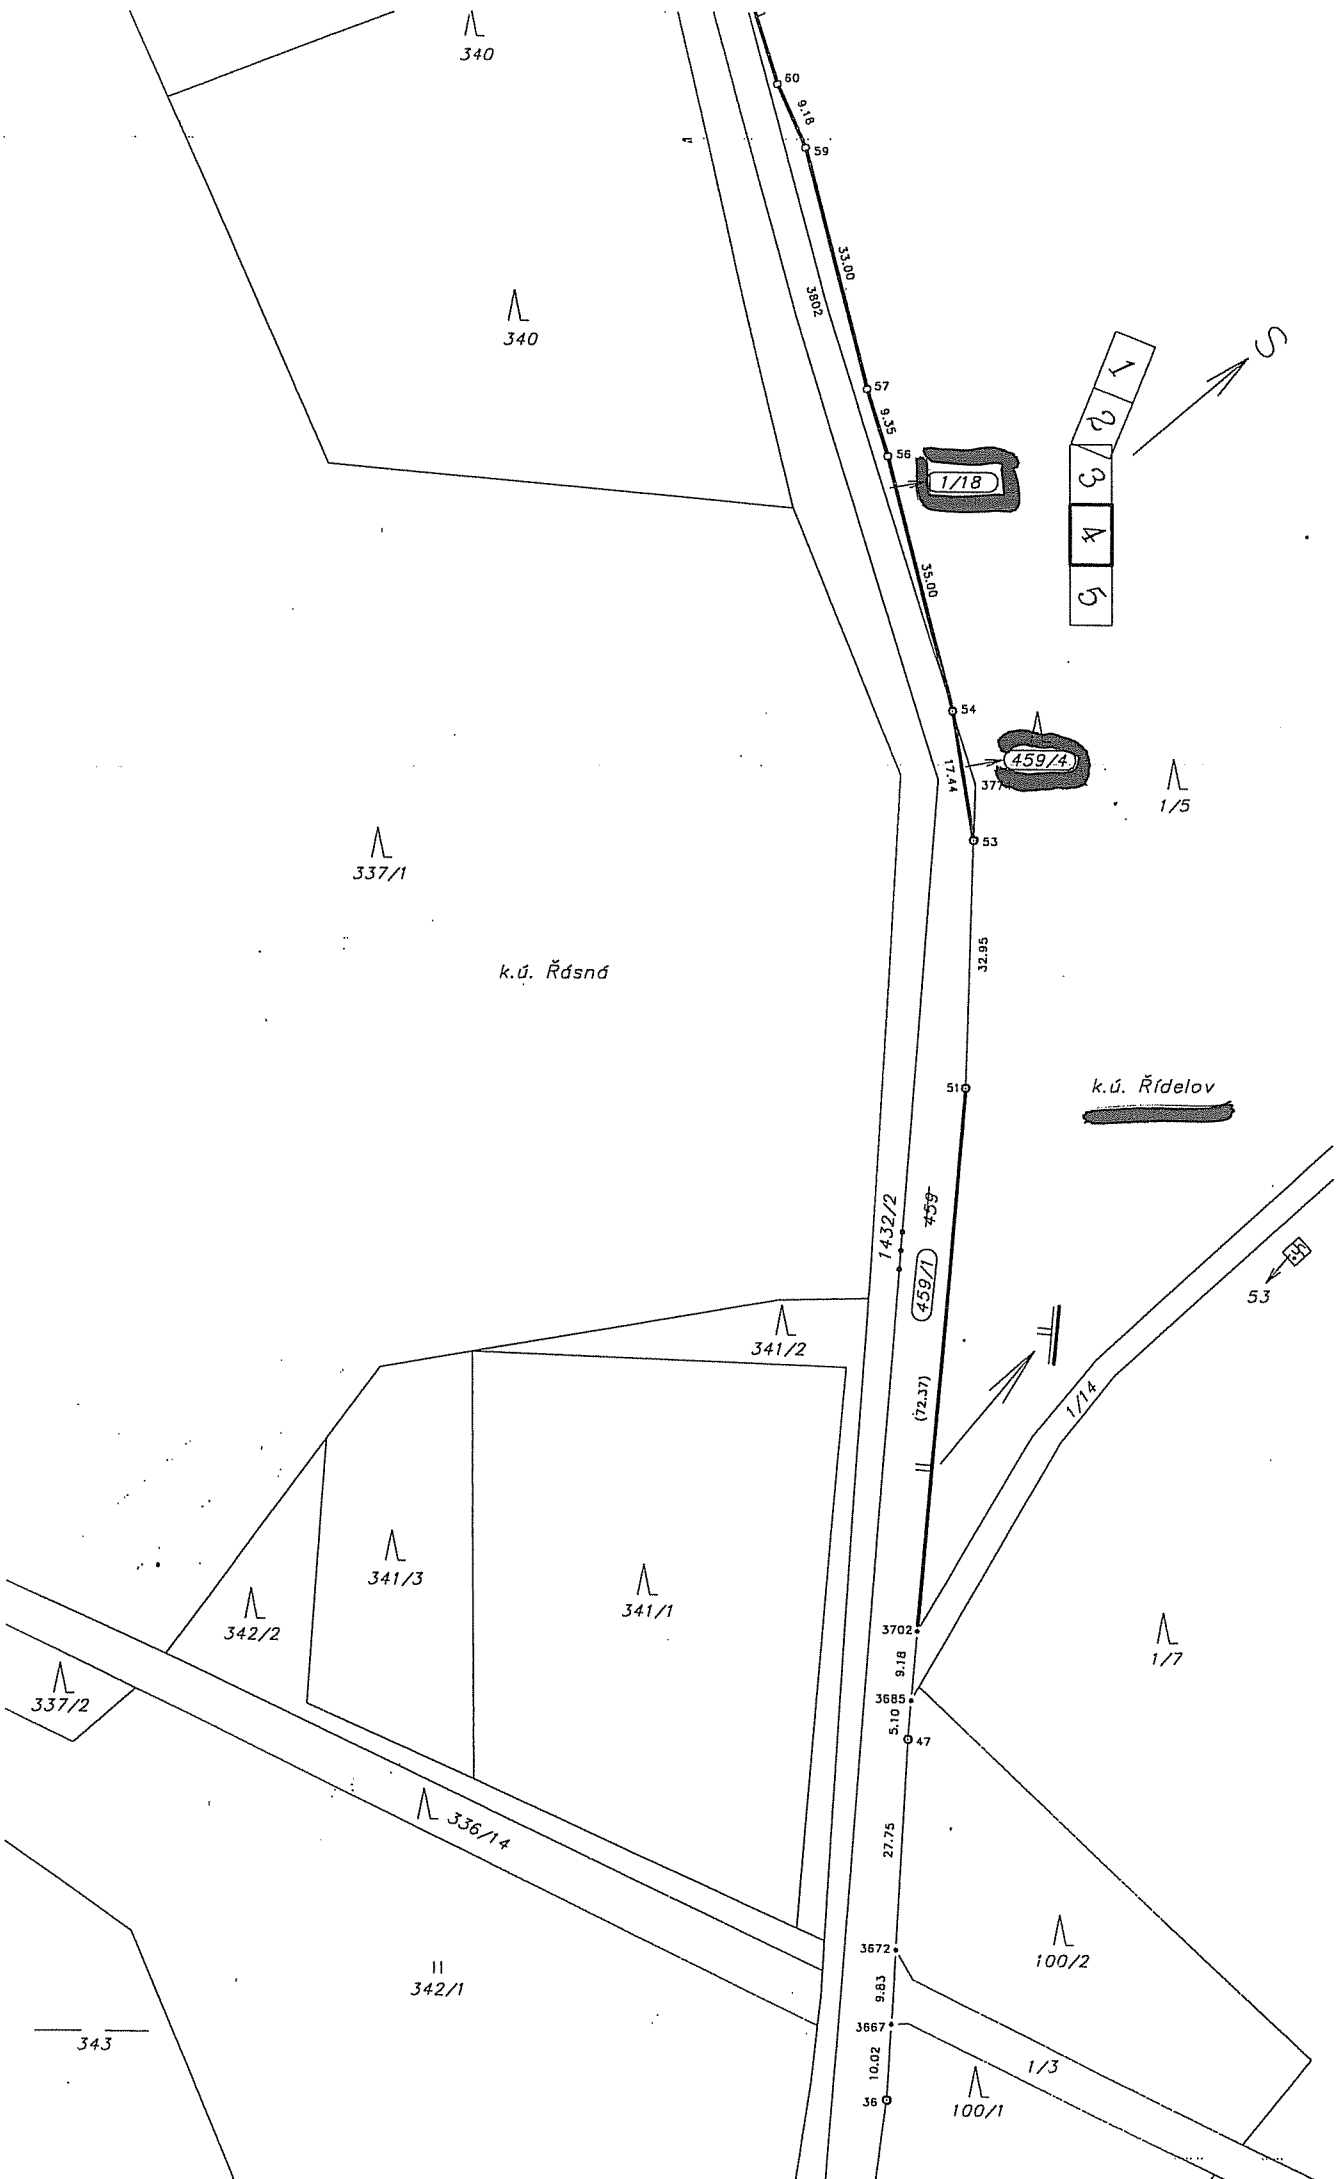

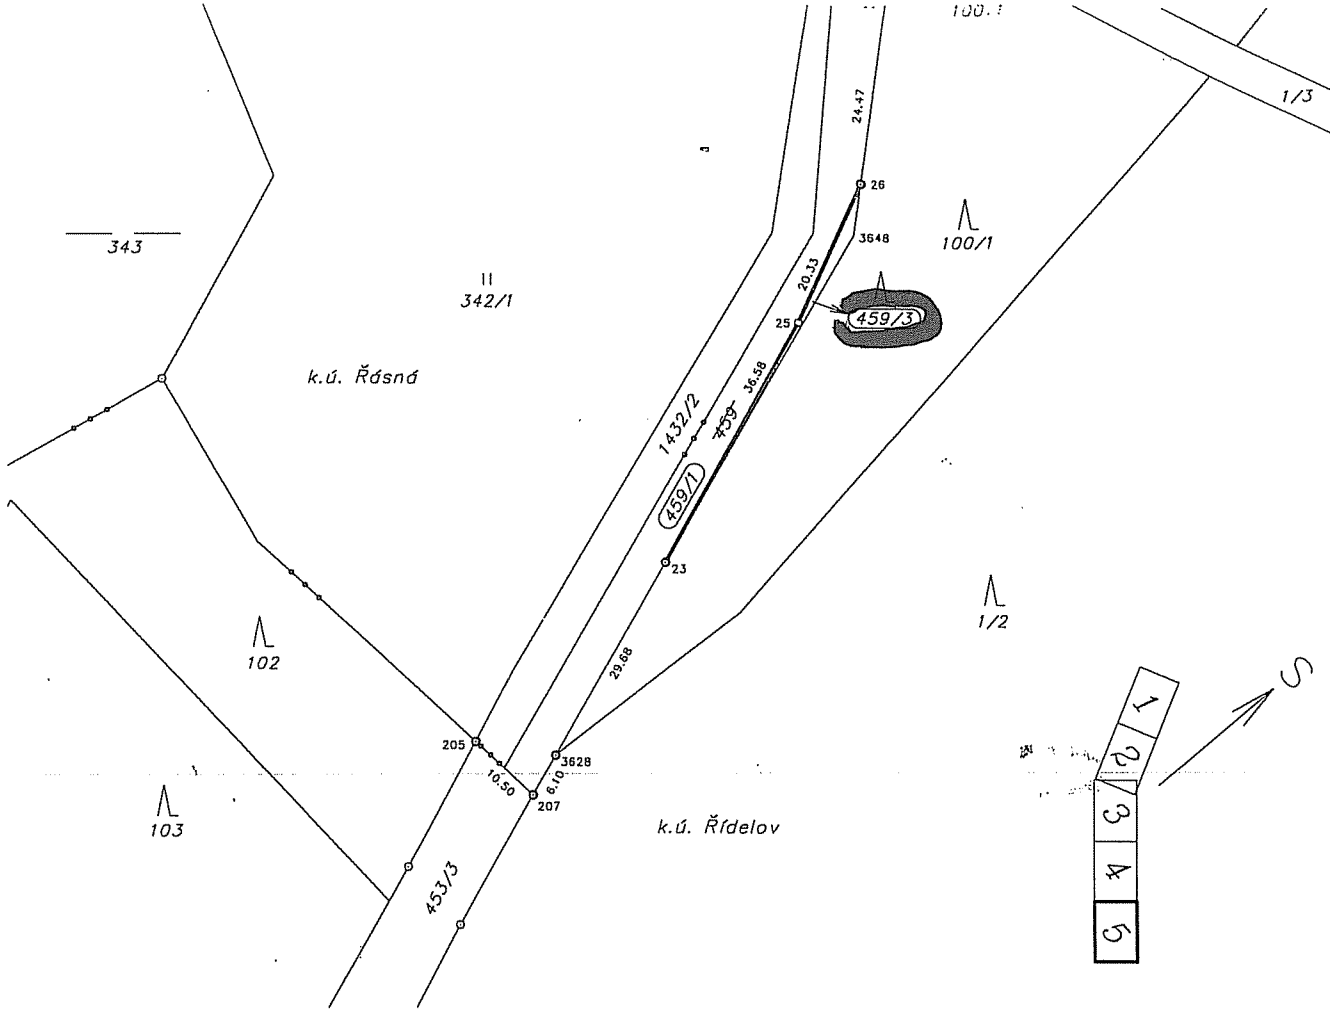

SEZNAM SOUŘADNIC (S-SK, S-JTSK)

Souřadnice pro zápis do KN				Souřadnice určené měřením				Souřadnice pro zápis do KN				Souřadnice určené měřením			
Bod	Y	X	Kód kvality	Y	X	Poznámka	Bod	Y	X	Kód kvality	Y	X	Poznámka		
**123-1	71695.25	-115934.64	8	685755.64	1144805.13	**střík na asf.	81	71613.07	-115833.52	3	685686.87	1144910.24	plastový mezník		
***123-3	71703.40	-115935.45	8	685763.99	1144802.07	kolík	84	71613.00	-115851.83	3	685702.71	1144890.09	plastový mezník		
***123-12	71739.28	-115943.80	8	685798.31	1144791.97	**dřevěný kolík	85	71662.39	-115892.93	3	685728.48	1144847.98	plastový mezník		
*123-73	71886.07	-116252.27	8	685912.76	1144469.55	**střík na asf.	88	71690.04	-115936.79	3	685750.24	1144803.53	plastový mezník		
***123-80	71895.17	-116280.35	8	685919.33	1144441.46	kolík	90	71704.62	-115962.42	3	685762.11	1144776.53	žulový mezník		
*190-87	71701.13	-115932.21	3	685761.74	1144806.94	plastový mezník	102	71808.45	-116136.00	3	685847.52	1144593.19	plastový mezník		
*190-307	71882.18	-116259.00	3	685908.20	1144463.25	plastový mezník	103	71783.35	-116095.39	3	685826.73	1144636.16	žulový mezník		
23	71144.79	-115539.56	3	685252.94	1145253.20	plastový mezník	104	71749.60	-116038.04	3	685799.07	1144696.68	žulový mezník		
25	71162.33	-115573.35	3	685265.99	1145219.05	plastový mezník	105	71726.97	-115999.94	3	685780.47	1144736.91	plastový mezník		
26	71173.62	-115590.68	3	685274.86	1145200.78	plastový mezník	114	71870.67	-116236.91	3	685899.03	1144486.41	žulový mezník		
36	71192.64	-115605.64	3	685291.27	1145182.66	plastový mezník	115	71850.99	-116204.00	3	685882.84	1144521.17	plastový mezník		
47	71229.72	-115634.80	3	685325.76	1145149.92	plastový mezník	135	71881.35	-116254.68	3	685907.82	1144467.64	plastový mezník		
51	71296.47	-115687.64	3	685386.88	1145088.53	žulový mezník	205	71139.54	-115506.44	3	685251.09	1145288.12	plastový mezník		
53	71322.22	-115708.11	3	685411.35	1145066.50	plastový mezník	207	71129.82	-115508.82	3	685240.69	1145286.78	plastový mezník		
54	71337.89	-115715.81	3	685426.29	1145057.59	žulový mezník	324	71686.01	-115908.80	8	685749.19	1144831.84	** kolík (průsečík)		
56	71371.04	-115727.02	3	685457.84	1145042.41	plastový mezník	325	71880.04	-116252.50	3	685906.73	1144469.96	** kolík (průsečík)		
57	71380.00	-115729.63	3	685466.47	1145038.84	žulový mezník	3628	71132.33	-115513.97	3	685242.78	1145281.06	zabet. žel. trubka		
59	71411.13	-115740.49	3	685496.23	1145024.66	žulový mezník	3648	71168.23	-115586.44	8	685270.20	1145205.92	kolík		
60	71420.16	-115741.99	3	685505.05	1145022.18	plastový mezník	3667	71200.49	-115611.82	3	685298.54	1145175.76	**dřevěný kolík		
61	71451.66	-115751.15	3	685535.30	1145009.52	plastový mezník	3672	71208.37	-115618.01	3	685305.66	1145169.00	**dřevěný kolík		
69	71492.83	-115765.13	3	685575.16	1144992.04	plastový mezník	3685	71232.73	-115637.19	3	685329.35	1145146.31	**dřevěný kolík		
70	71518.88	-115776.63	3	685599.42	1144977.03	plastový mezník	3702	71239.58	-115642.61	3	685335.82	1145139.81	**dřevěný kolík		
73	71537.36	-115787.16	3	685616.64	1144964.55	plastový mezník	3774	71328.39	-115713.01	8	685416.87	1145061.52	kolík		
74	71552.64	-115797.29	3	685630.73	1144952.81	žulový mezník	3802	71393.59	-115732.21	8	685479.16	1145035.53	kolík		
75	71562.10	-115803.60	3	685639.46	1144945.52	žulový mezník	3820	71550.93	-115787.56	8	685630.22	1144962.85	střík na asfaltu		
76	71578.30	-115813.07	3	685654.53	1144934.34	žulový mezník	3829	71631.05	-115843.06	8	685704.51	1144898.00	střík na asfaltu		
80	71591.81	-115819.77	3	685667.23	1144926.22	plastový mezník	3836	71698.63	-115930.22	8	685759.31	1144809.47	**dřevěný kolík		
							3838	71701.71	-115927.57	8	685762.73	1144811.80	**dřevěný kolík		
							3883	71881.41	-116313.96	8	685902.03	1144409.01	kolík		
							3885	71884.39	-116314.50	8	685904.66	1144406.88	**dřevěný kolík		

Poznámky:

- * Označení bodu podle souběžně vyhotovovaného ZPMZ 190 v k.ú. Nová Ves u Třešti
- ** Dočasná stabilizace ohroženého bodu (§ 88 odst. 6 vyhl. č. 26/2002 Sb. v platném znění)
- *** Bod ze souběžně vyhotovovaného ZPMZ 190 v k.ú. Nová Ves u Třešti