



Stavební parcely			
Investor Kraj Vysočina	Vlastník	Druh pozemku	Poznámka
1532/3	Kraj Vysočina	ostatní plocha	
1524/7	Kraj Vysočina	ostatní plocha	
101/4	Kraj Vysočina	ostatní plocha	
1530/2	Kraj Vysočina	ostatní plocha	
93/2	Městys Vilémov	trvalý travní porost	vedení dešťové kanalizace, není nutno odněti ze ZPF, souhlas se stavbou
93/1	Městys Vilémov	ostatní plocha	souhlas se stavbou
77/3	Kraj Vysočina	ostatní plocha	
79/4	Kraj Vysočina	ostatní plocha	
80/5	Kraj Vysočina	ostatní plocha	
84/2	Marek Tomáš, Loučovice 108, 382 76	zahradra	odněti ze ZPF, souhlas se stavbou
-94	Marek Tomáš, Loučovice 108, 382 76	zastavěná plocha a nádvoří	souhlas se stavbou
114/6	Kraj Vysočina	ostatní plocha	
1592	Kraj Vysočina	ostatní plocha	
1593	Kraj Vysočina	ostatní plocha	
1523/11	Kraj Vysočina	ostatní plocha	
1523/4	Městys Vilémov	ostatní plocha	souhlas se stavbou
1523/12	Kraj Vysočina	ostatní plocha	
1523/13	Kraj Vysočina	ostatní plocha	
1523/3	Městys Vilémov	ostatní plocha	souhlas se stavbou
1598	Kraj Vysočina	ostatní plocha	
11/3	Kraj Vysočina	ostatní plocha	
1553	Kraj Vysočina	ostatní plocha	
Investor Městys Vilémov	Vlastník	Druh pozemku	Poznámka
1524/1	Městys Vilémov	ostatní plocha	
1528	Městys Vilémov	ostatní plocha	
103/1	Městys Vilémov	ostatní plocha	
103/2	Městys Vilémov	ostatní plocha	
1532/3	Kraj Vysočina	ostatní plocha	souhlas se stavbou
1591	Městys Vilémov	ostatní plocha	
114/4	Městys Vilémov	ostatní plocha	
114/5	Městys Vilémov	ostatní plocha	
1594	Městys Vilémov	ostatní plocha	
1595	Městys Vilémov	ostatní plocha	
1596	Městys Vilémov	ostatní plocha	
1523/4	Městys Vilémov	ostatní plocha	
1558/1	Kraj Vysočina	ostatní plocha	souhlas se stavbou
1523/3	Městys Vilémov	ostatní plocha	
1523/11	Kraj Vysočina	ostatní plocha	souhlas se stavbou
1523/1	Městys Vilémov	ostatní plocha	
1523/2	Městys Vilémov	ostatní plocha	
-16/1	Městys Vilémov	zastavěná plocha a nádvoří	
11/1	Městys Vilémov	ostatní plocha	
-17/2	Městys Vilémov	zastavěná plocha a nádvoří	

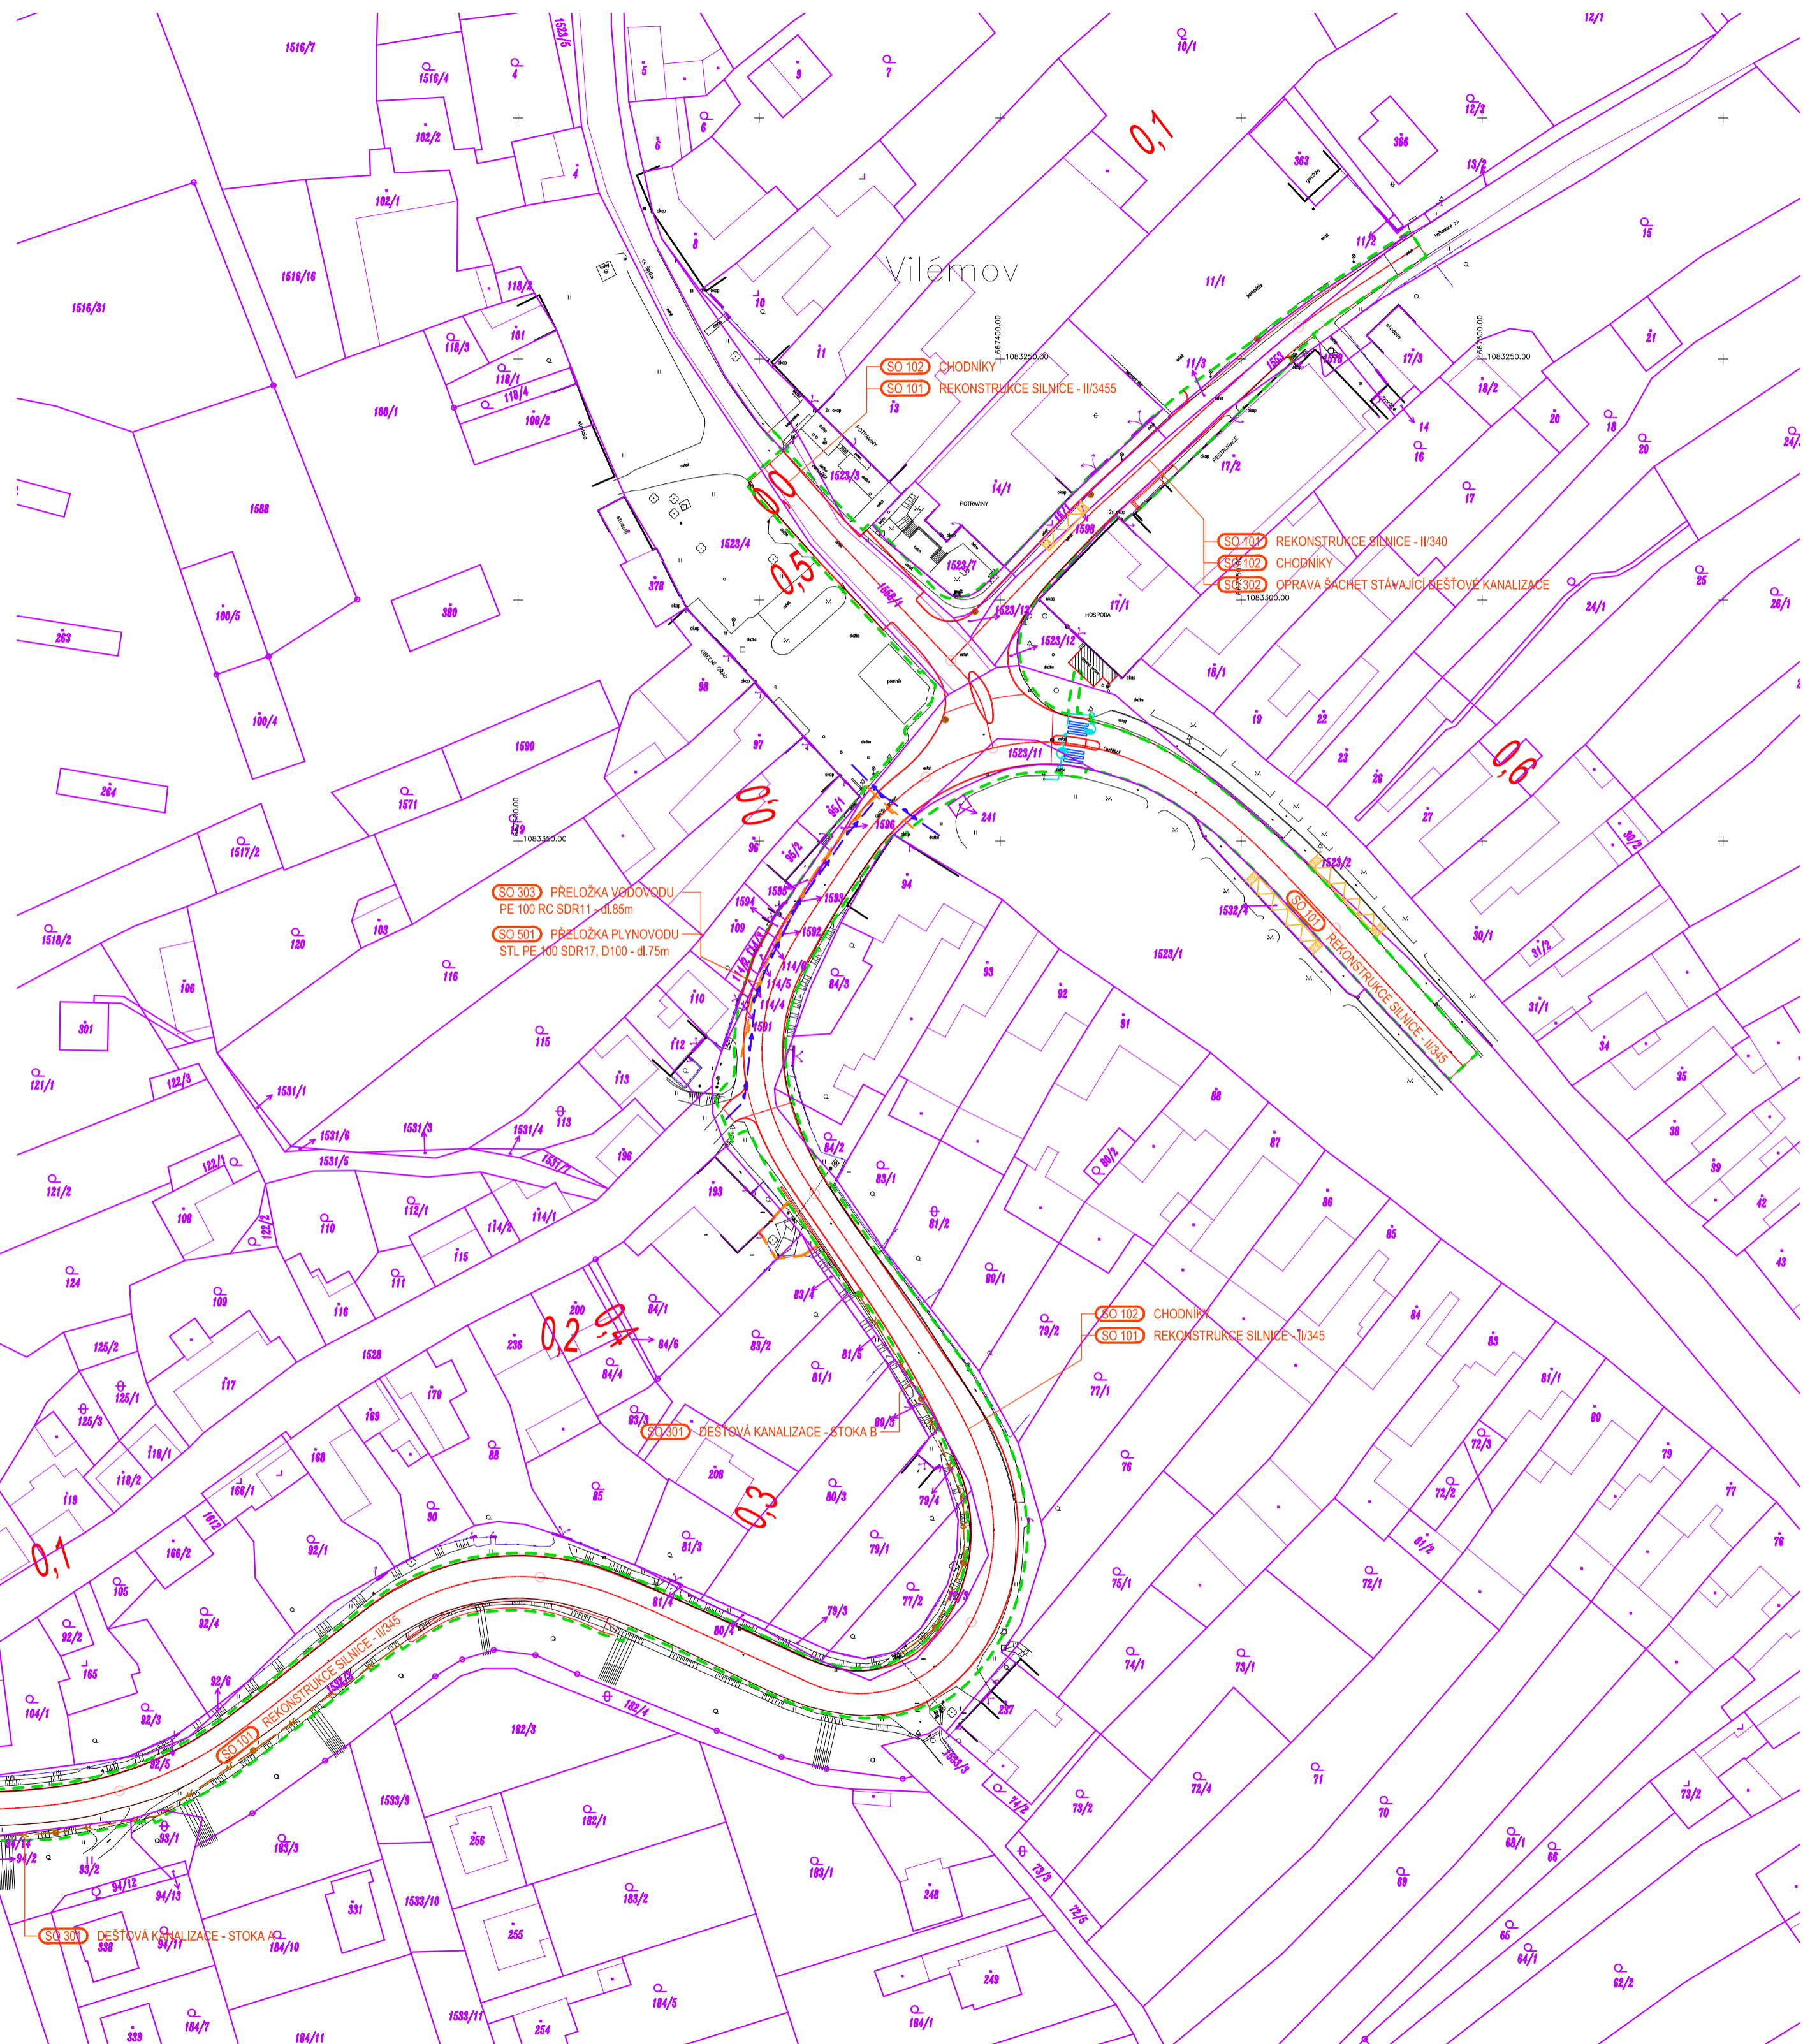


LEGENDA NÁVRH	
	HRANICE TRVALÉHO ZÁBORU
	HRANICE DOČASNÉHO ZÁBORU
LEGENDA PROJEKTOVANÝCH INŽENÝRSKÝCH SÍTÍ	
	DEŠŤOVÁ KANALIZACE
	ODVODNĚNÍ KOMUNIKACE, PŘÍPOJKY VPUSTÍ
	KABELY VEŘEJNÉHO OSVĚTLENÍ
	PŘELOŽKA PLYNOVODU
	PŘELOŽKA PLYNOVODU
LEGENDA STÁVAJÍCÍCH INŽENÝRSKÝCH SÍTÍ	
	KANALIZACE DEŠŤOVÁ
	VODOVOD
	PLYNOVOD STL
	KABEL SĎELOVACÍ MÍSTNÍ
	KABEL NN - NADZEMNÍ

ČLENĚNÍ OBJEKTŮ

- SO 101 - REKONSTRUKCE SILNICE - investor Kraj Vysočina
- SO 102 - CHODNÍKY - investor Městys Vilémov
- SO 301 - DEŠŤOVÁ KANALIZACE - investor Kraj Vysočina
- SO 302 - OPRAVA ŠACHET STÁVAJÍCÍ DEŠŤOVÉ KANALIZACE - investor Kraj Vysočina
- SO 303 - PŘELOŽKA VODOVODU - investor Kraj Vysočina
- SO 401 - OSVĚTLENÍ PŘECHODU PRO CHODCE - investor Městys Vilémov
- SO 501 - PŘELOŽKA PLYNOVODU - investor Kraj Vysočina

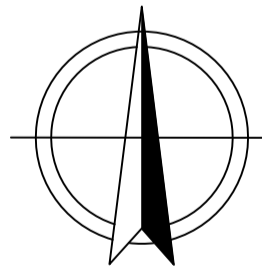

M 1:1000

ODP. PROJEKTANT	VYPRACOVAL	KRESLIL	Ing. Tomáš Štefánek - PRODIS	
Ing. Jiří Marek	Ing. Tomáš Štefánek	Ing. Tomáš Štefánek	 Čechova 1477 HAVLÍČKŮV BROD	
KRAJ: VYSOČINA	OBEC: VILÉMOV			
INVESTOR: KRAJ VYSOČINA, MĚSTYS VILÉMOV			FORMÁTU A4	6
OBJEKT	II/345, II/340, III/3455 VILÉMOV		DATUM	červen 2013
STUPEŇ	ZÁKRES STAVBY DO MAPY KN		ZAK. ČÍSLO	02-52/08
			IČO	635 64 033
DSP			MĚŘÍTKO	PŘÍLOHA Č.
			1:1000	B.2