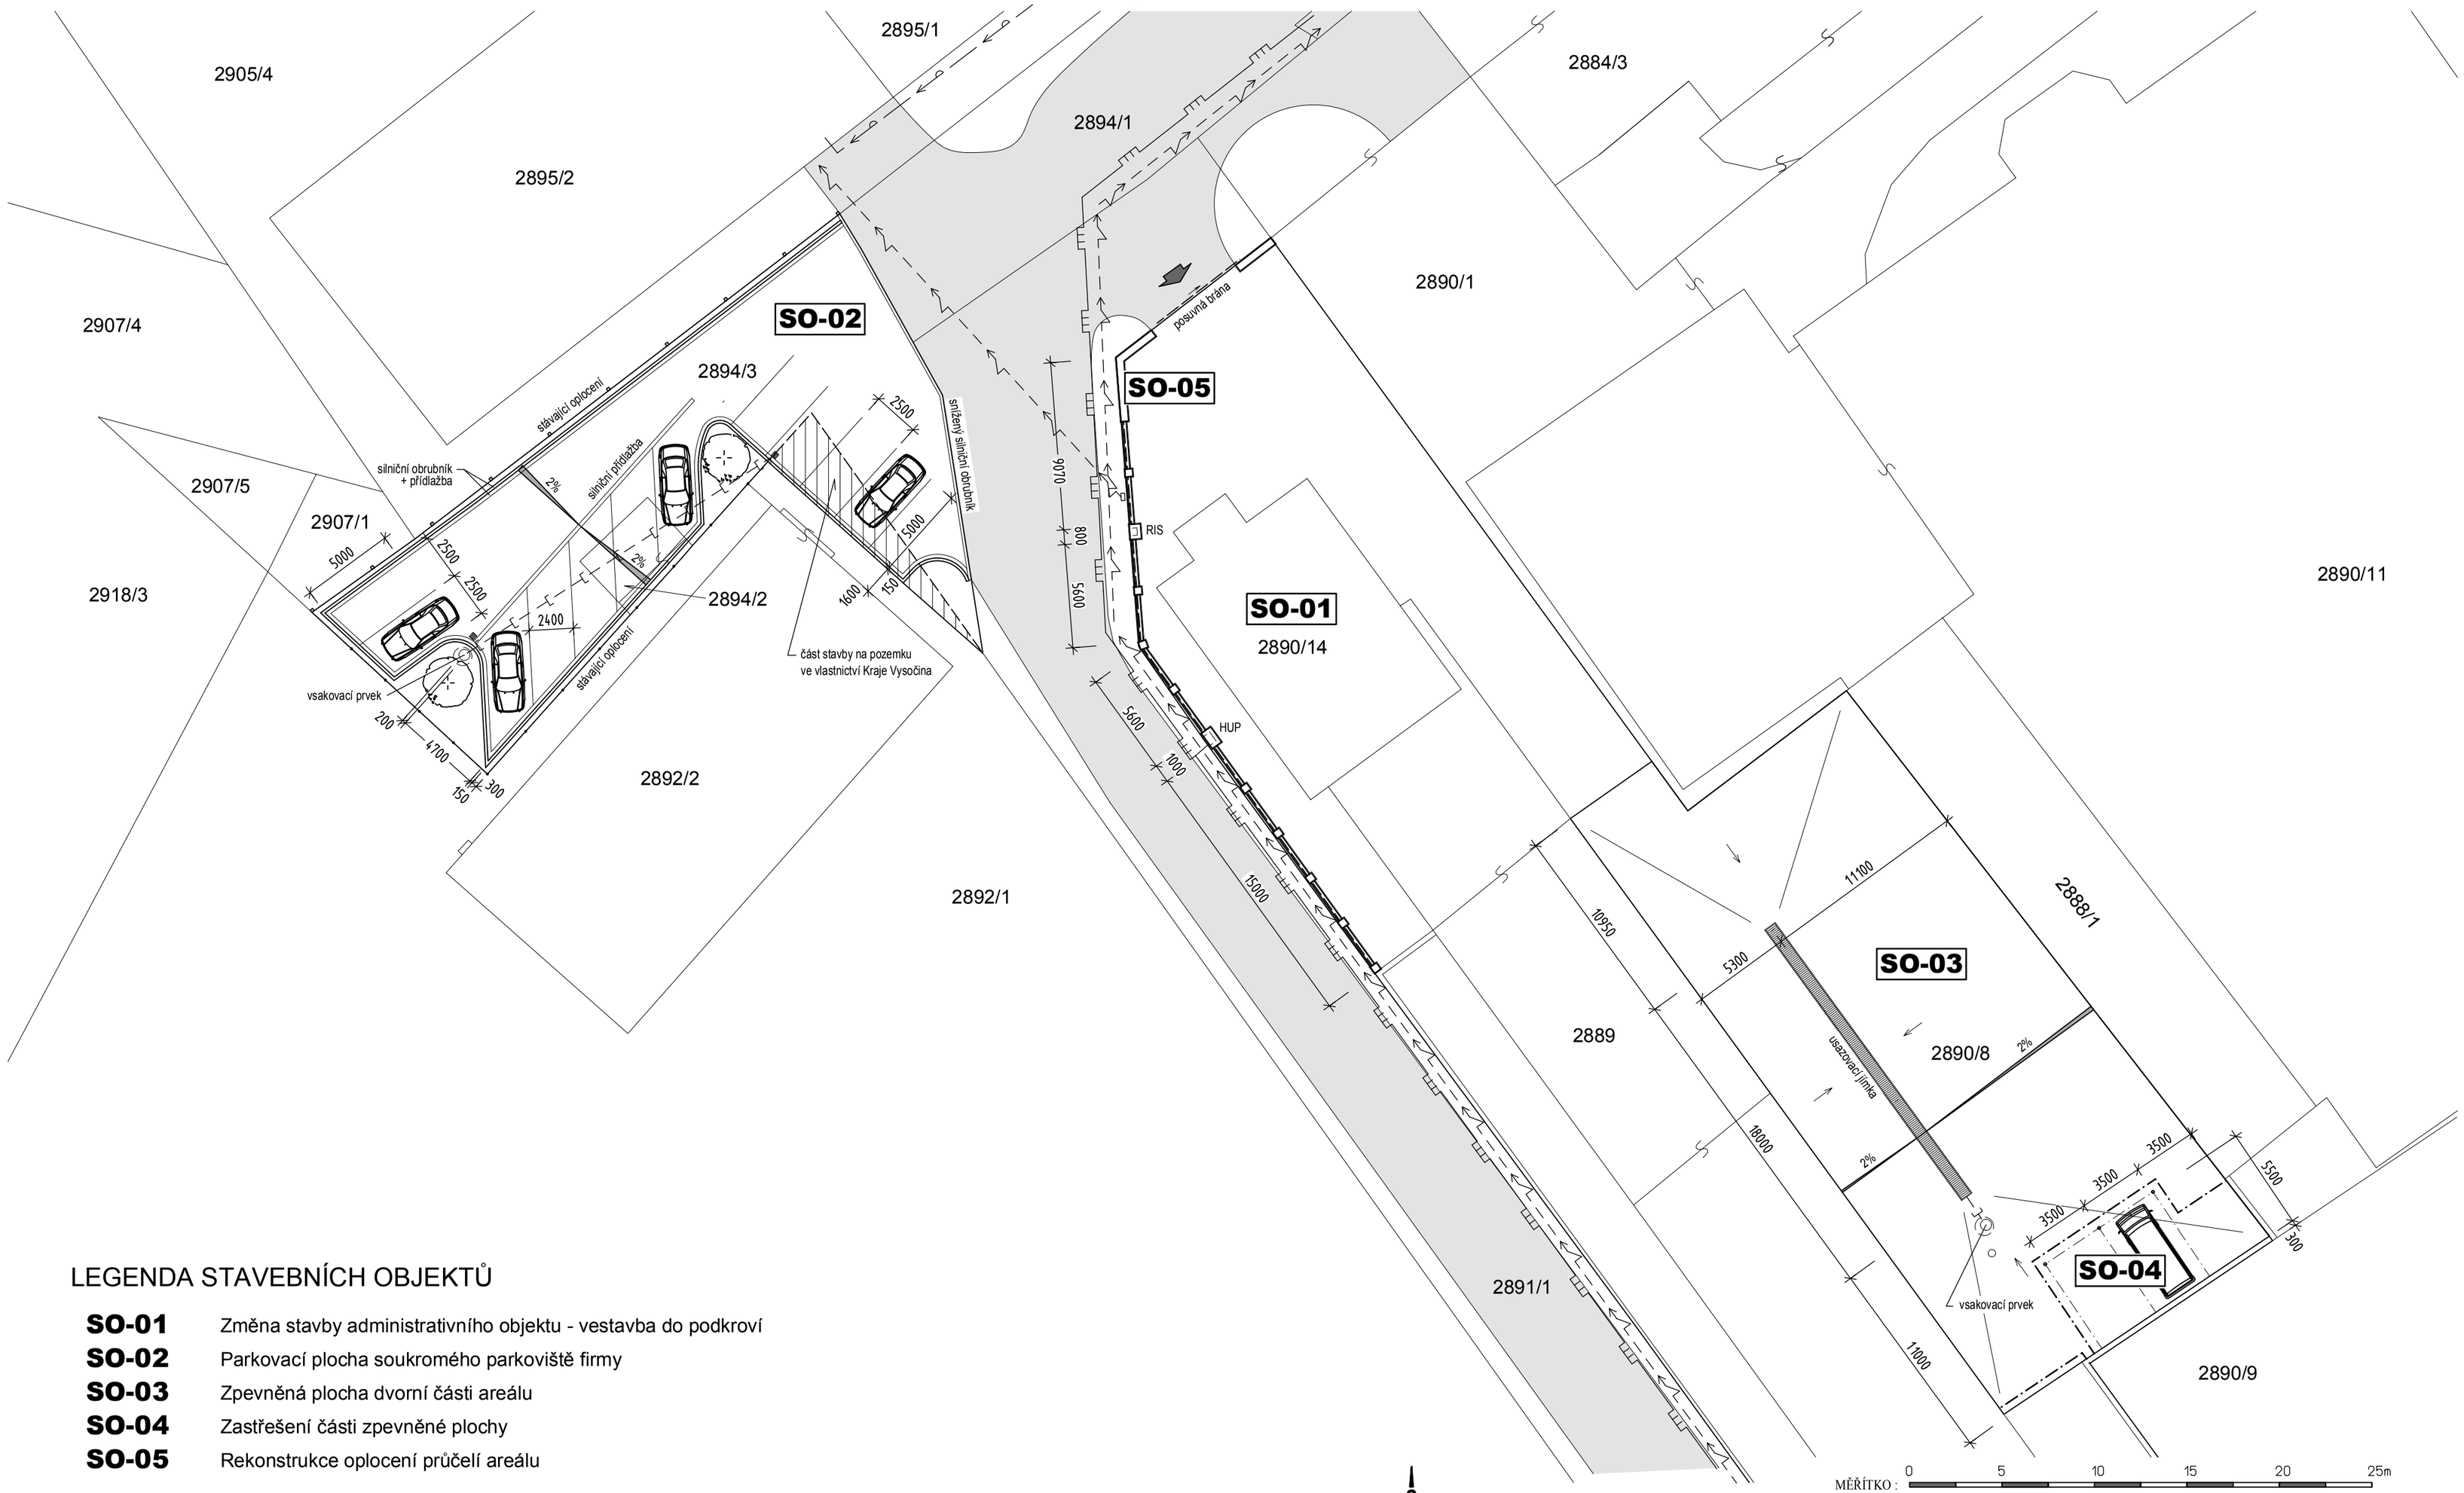

LEGENDA STAVEBNÍCH OBJEKTŮ

SO-01	Změna stavby administrativního objektu - vestavba do podkroví
SO-02	Parkovací plocha soukromého parkoviště firmy
SO-03	Zpevněná plocha dvorní části areálu
SO-04	Zastřešení části zpevněné plochy
SO-05	Rekonstrukce oplocení průčelí areálu

MĚŘÍTKO : 0 5 10 15 20 25m

+-0,000 = čistá podlaha přízemí (výškový systém místní)

Vypracoval:	Ing. Petr Tomášek, Sulkovec 49, 592 65 Rovečné	IČO 75504570
Investor:	Stavební společnost V+K s.r.o., K Ochozi 1406, 593 01 Bystřice n.P.	IČO 48910961

Projektová a inženýrská
Ing. Petr To
Sulkovec 49, 59
GSM 724 310 564, E-ma

Název stavby:

Rekonstrukce a rozšíření areálu Stavební společnosti V & K s.r.o.

Obec: Bystřice n.P., parc.č. 2894/3, 2894/2, 2892/1, 2890/14, 2890/8 Okres: Žďár n.S.

Formát :
Datum :
Účel :

Název výkresu:

Koordinační situace

Měřítko : 1 : 250

RK-19-2015-20, př. 1
počet stran: 1

V/Š = 386 / 584 (0.23m$_c$)