


 Pronajatý prostor


ZS T-MOBILE CZECH REPUBLIC a.s.
62301
Jihlava-Karolíny Světlé 2
Příloha č.1 k NS, list 1

POHLED

M 1:125

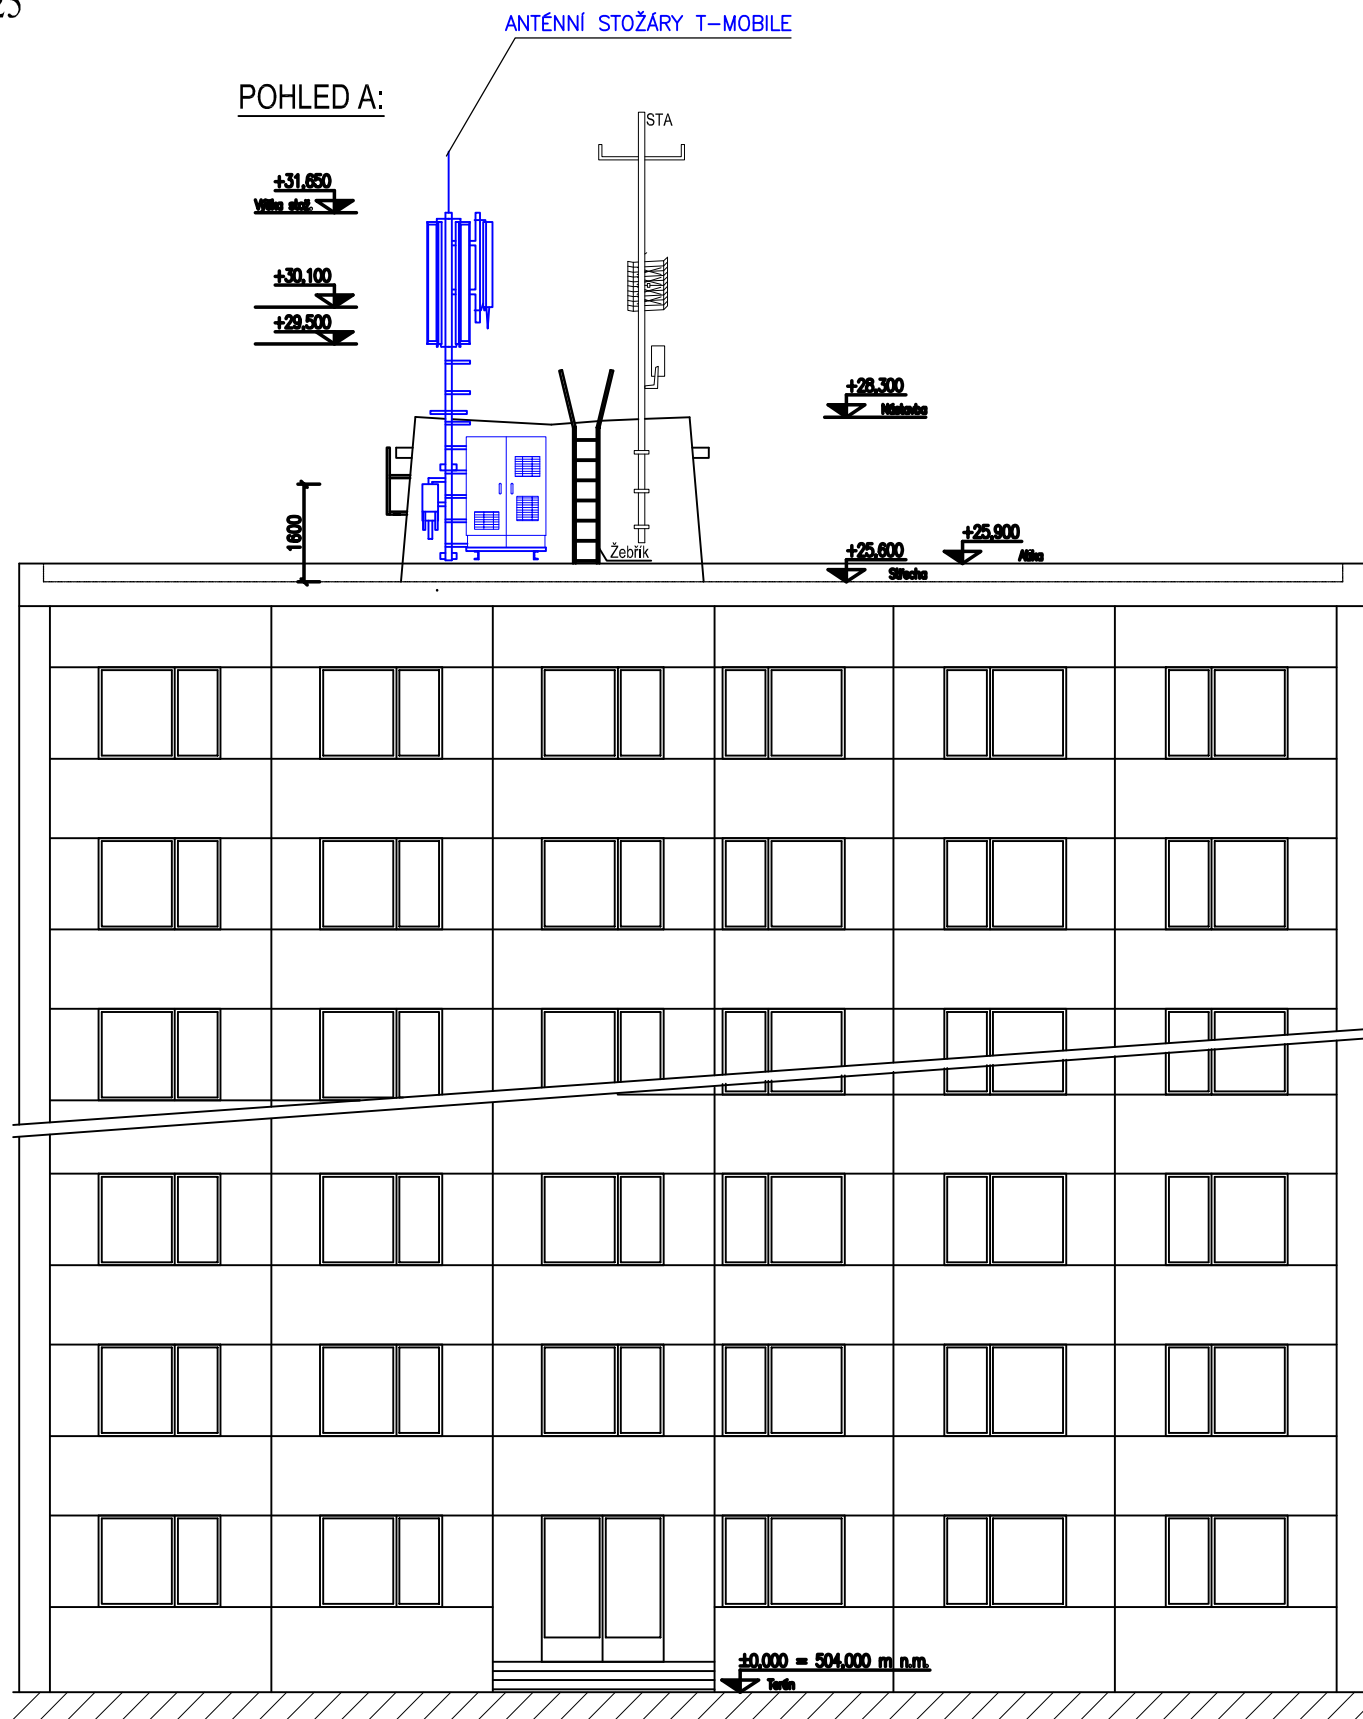

POHLED B:

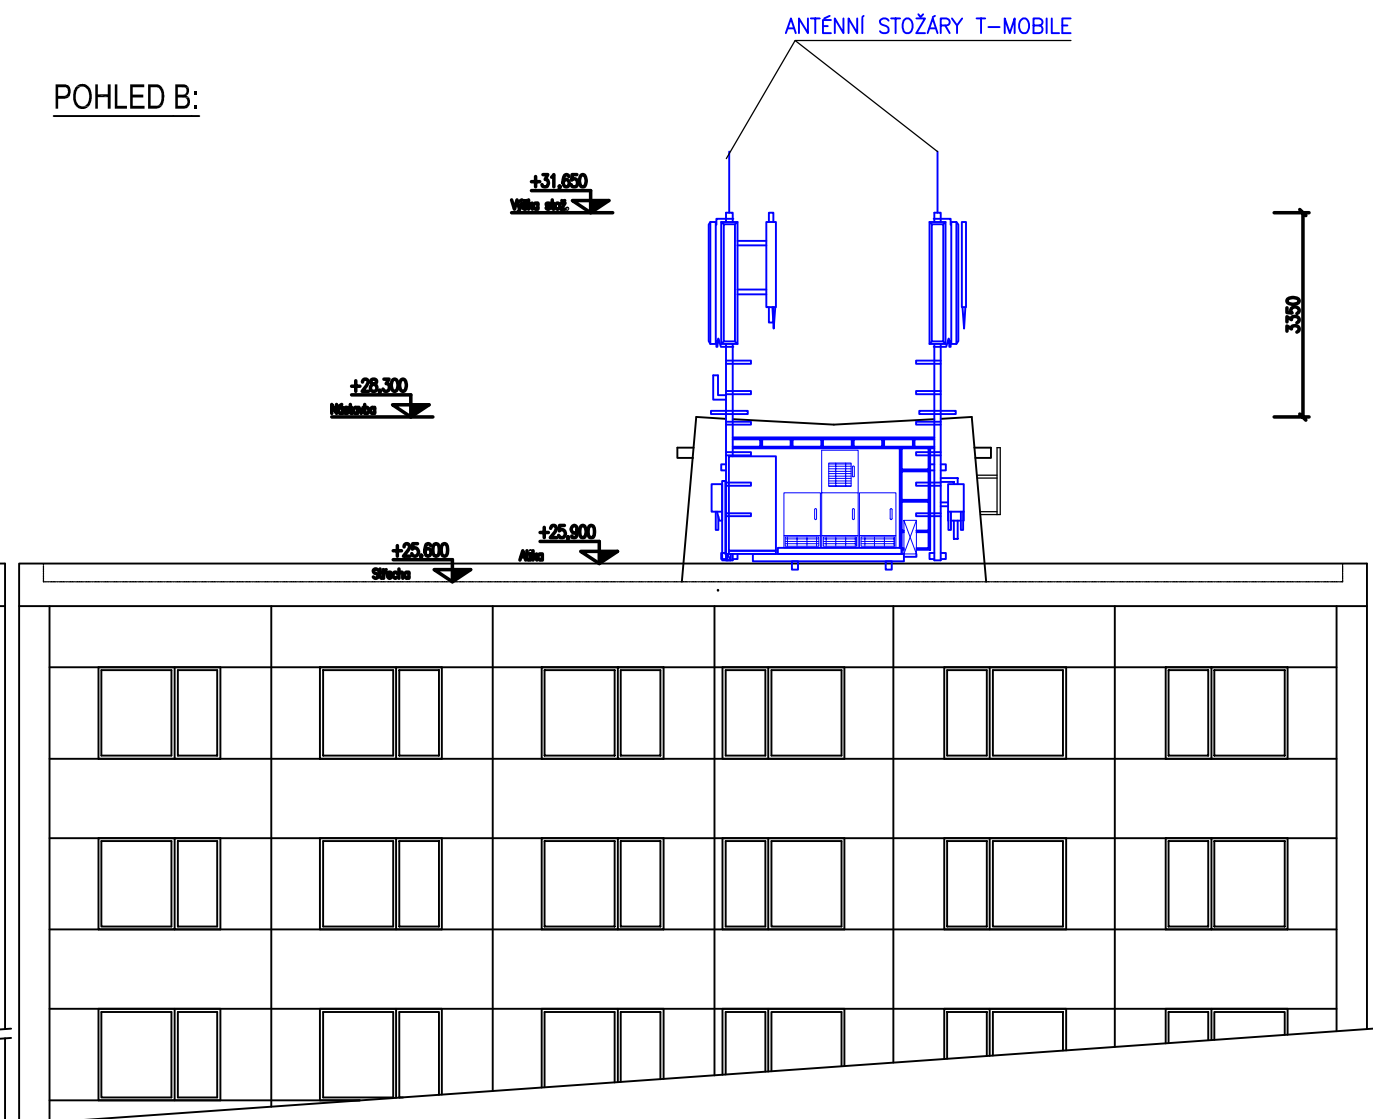

Legenda:

 Pronajatý prostor

ZS T-MOBILE CZECH REPUBLIC a.s.
62301
Jihlava-Karolíny Světlé 2
Příloha č.1 k NS, list 2