
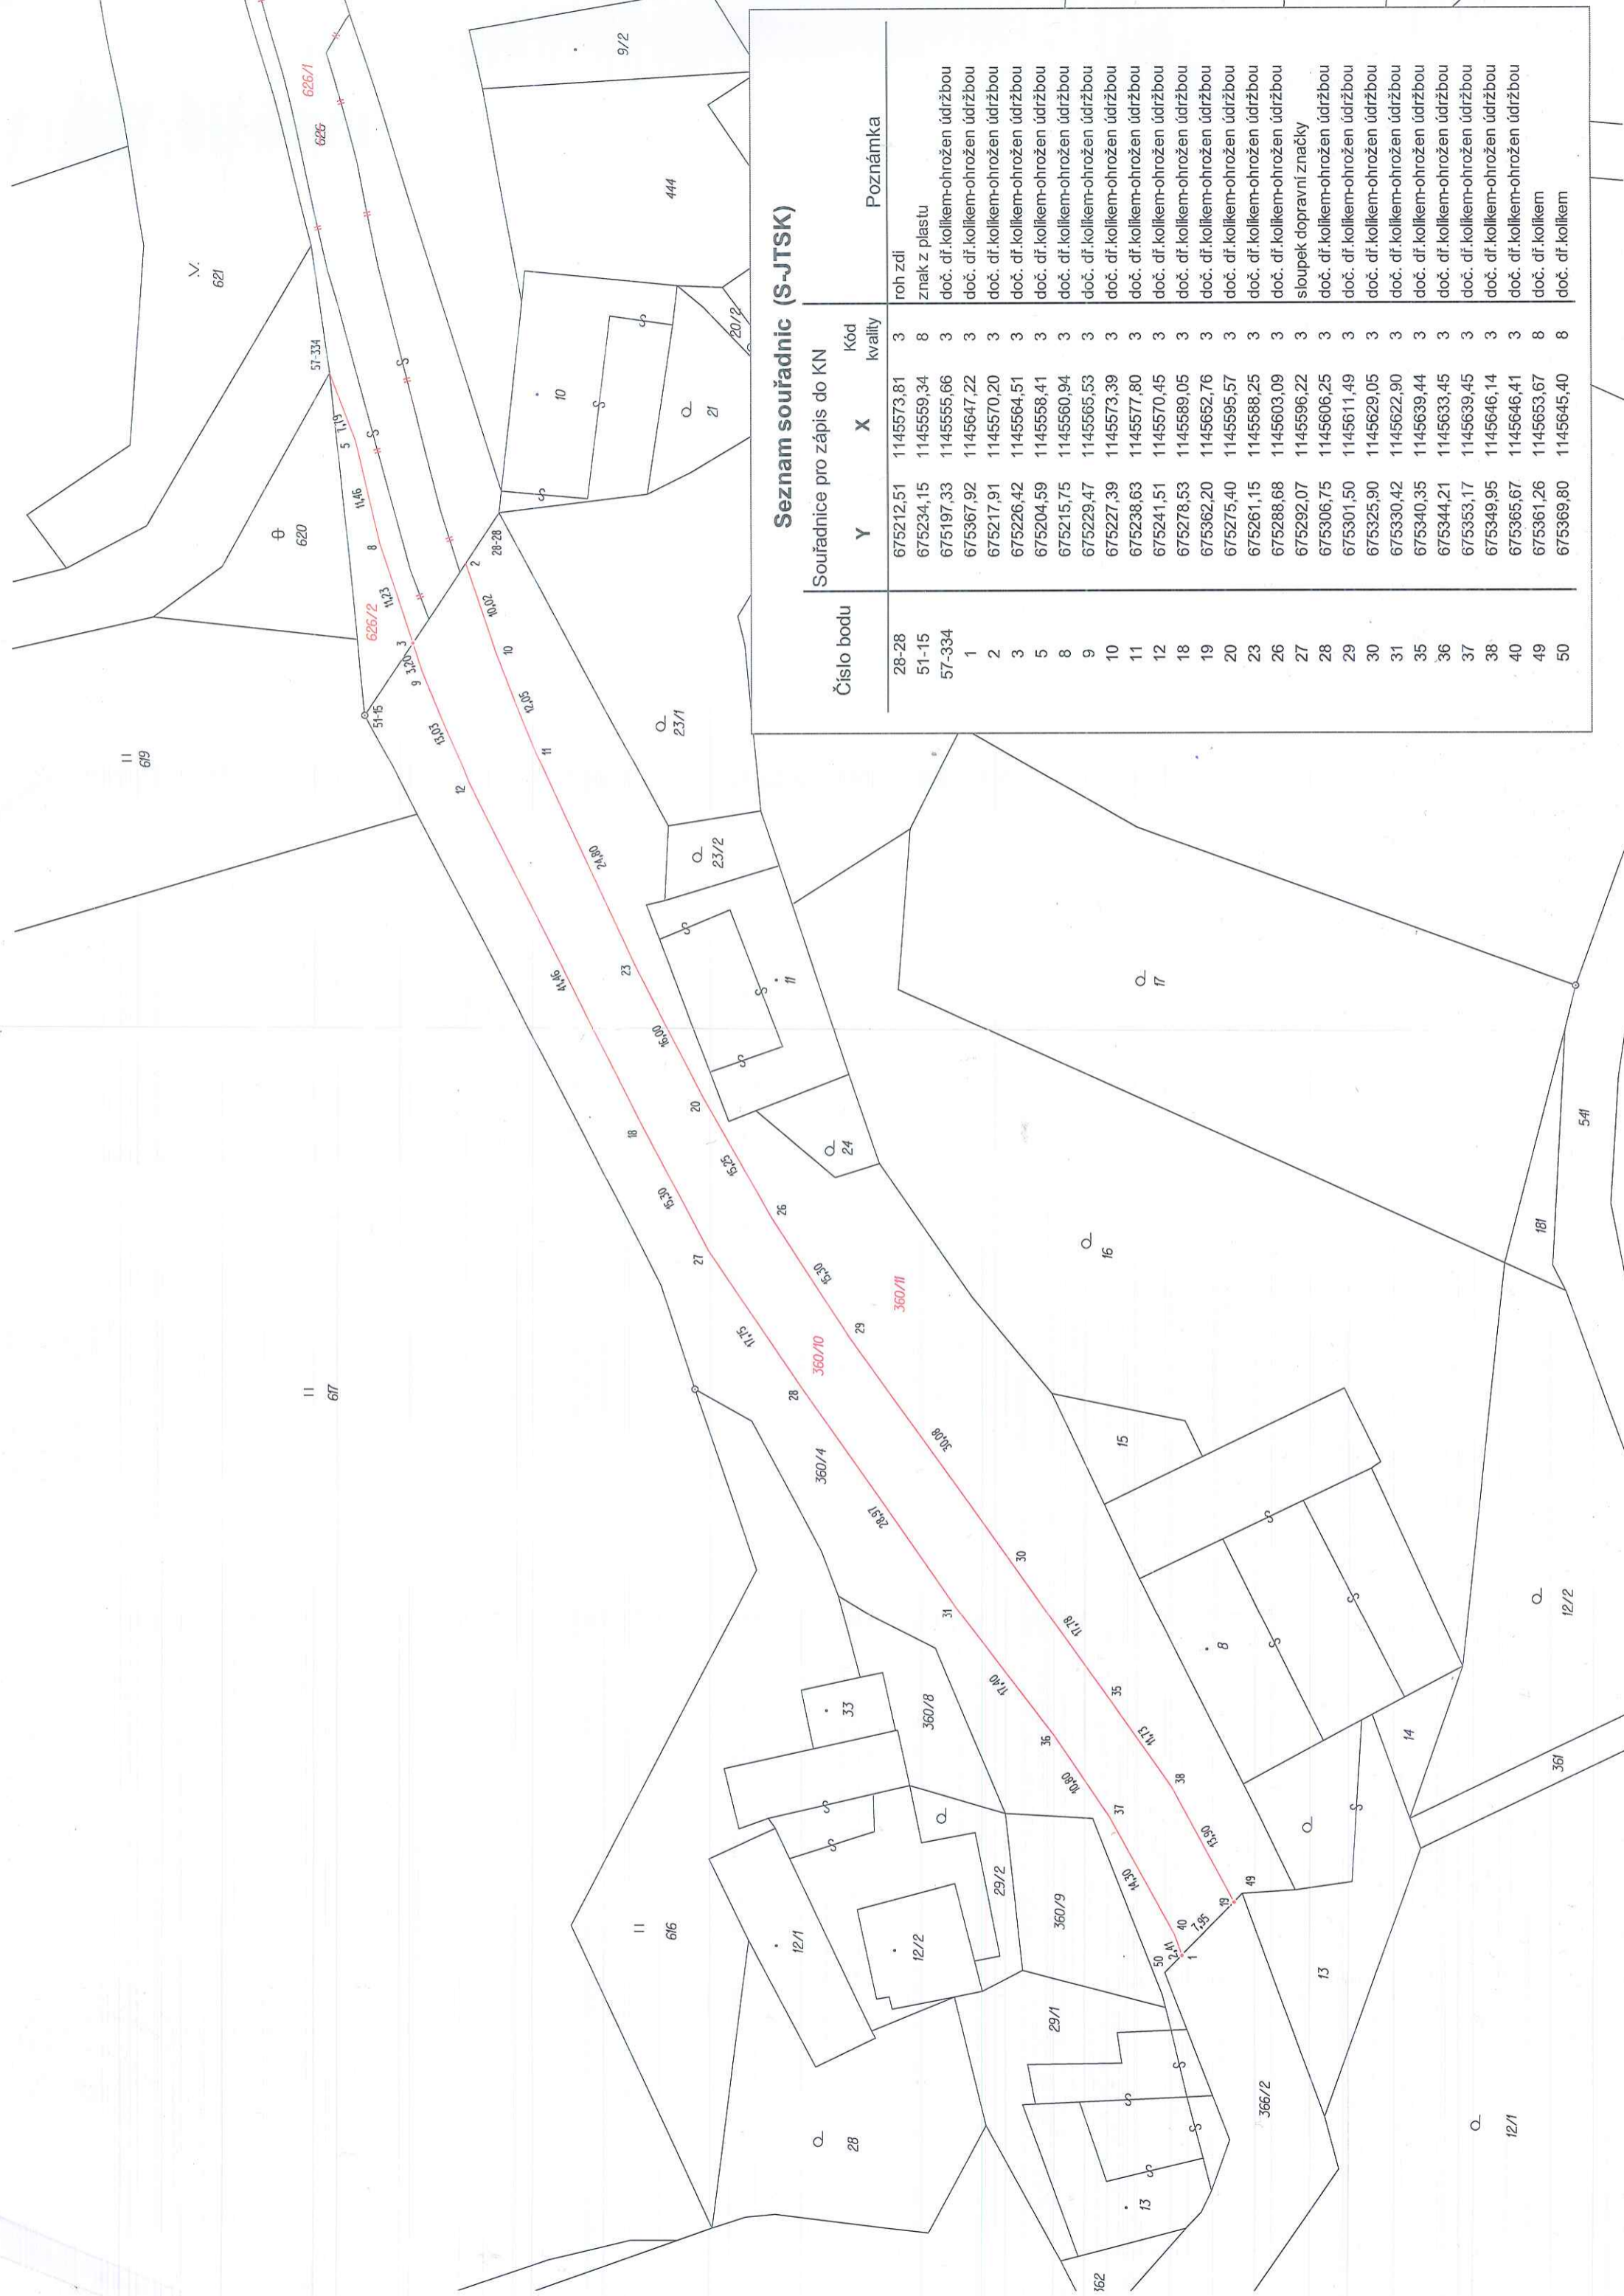


VÝKAZ DOSAVADNÍHO A NOVÉHO STAVU ÚDAJŮ KATASTRU NEMOVITOSTÍ														
Dosavadní stav					Nový stav									
Označení pozemku parc. číslem	Výměra parcely		Druh pozemku Způsob využití	Označení pozemku parc. číslem	Výměra parcely		Druh pozemku Způsob využití	Typ stav by Způsob využití	Způsob urč. výměry	Porovnání se stavem evidence právních vztahů				
	ha	m2			ha	m2				Díl přechází z pozemku označeného v katastru nemovitostí	dřívější poz. evidenci	Číslo listu vlastnictví	Výměra dílu	
											ha	m2		
360/4	38	22	ostat.pl. silnice	360/4	10	91	ostat.pl. jiná plocha ostat.pl.		0	360/4	10001	10	91	
				360/10	12	36	silnice		2	360/4	10001	12	36	
				360/11	14	95	ostat.pl. jiná plocha ostat.pl.		0	360/4	10001	14	95	
626	73	34	ostat.pl. silnice	626/1	72	23	ostat.pl. silnice		2	626	128	72	23	
				626/2	1	11	ostat.pl. jiná plocha ostat.pl.		0	626	128	1	11	
366/2	30	79	ostat.pl. silnice	366/2	30	79	ostat.pl. silnice		0		128			
	1	42	35		1	42	35							

Zpřesnění geometrického a polohového určení pozemků podle § 50 odst.1 písm. a) katastrálního zákona navržené v tomto geometrickém plánu lze v katastru nemovitostí provést jen na základě souhlasného prohlášení.

<b>GEOMETRICKÝ PLÁN</b> <b>pro</b> <b>rozdělení pozemku a průběh</b> <b>vytyčené nebo vlatníky</b> <b>zprecizované hranice pozemků</b>	Geometrický plán ověřil úředně oprávněný zeměměřičský inženýr:	Stejnopis ověřil úředně oprávněný zeměměřičský inženýr:
	Jméno, příjmení: <b>Ing. František Prkna</b>	Jméno, příjmení: <b>ING. FRANT. PRKNA</b>
	Číslo položky seznamu úředně oprávněných zeměměřičských inženýrů: <b>504/1995</b>	Číslo položky seznamu úředně oprávněných zeměměřičských inženýrů: <b>504/1995</b>
	Dne: <b>30.9.2015</b> Číslo: <b>196/2015</b>	Dne: <b>1.10.2015</b> Číslo: <b>205/2015</b>
	Náležitosti a přesnost odpovídá právním předpisům	Tento stejnopis odpovídá geometrickému plánu v elektronické podobě uloženému v dokumentaci katastrálního úřadu.
Vyhotořil: <b>Ing. František Prkna</b> U Pivovaru 5, Jihlava IČO 10120360	Katastrální úřad souhlasí s očíslováním parcel.	Ověření stejnopisu geometrického plánu v listinné podobě.
Číslo plánu: <b>65-74/2015</b>	KÚ pro Vysočinu KP Jihlava Ing. Dana Jonášová PGP-841/2015-707 2015.09.30 10:22:38 CEST	
Okres: <b>Jihlava</b>		
Obec: <b>PAVLOV</b>		
Kat. území: <b>BEZDĚKOV U TŘEŠTI</b>		
Mapový list: <b>Třešť 0-2/44, ZS IX-18-16</b>		
Dosavadním vlastníkům pozemků byla poskytnuta možnost seznámit se v terénu s průběhem navrhovaných nových hranic, které byly označeny předepsaným způsobem.		



### Seznam souřadnic (S-JTSK)

Číslo bodu	Y	X	Kód kvality	Poznámka
28-28	675212,51	1145573,81	3	roh zdi
51-15	675234,15	1145559,34	8	znak z plasty
57-334	675197,33	1145555,66	3	doč. dř.kolíkem-ohrožen údržbou
1	675367,92	1145647,22	3	doč. dř.kolíkem-ohrožen údržbou
2	675217,91	1145570,20	3	doč. dř.kolíkem-ohrožen údržbou
3	675226,42	1145564,51	3	doč. dř.kolíkem-ohrožen údržbou
5	675204,59	1145558,41	3	doč. dř.kolíkem-ohrožen údržbou
8	675215,75	1145560,94	3	doč. dř.kolíkem-ohrožen údržbou
9	675229,47	1145565,53	3	doč. dř.kolíkem-ohrožen údržbou
10	675227,39	1145573,39	3	doč. dř.kolíkem-ohrožen údržbou
11	675238,63	1145577,80	3	doč. dř.kolíkem-ohrožen údržbou
12	675241,51	1145570,45	3	doč. dř.kolíkem-ohrožen údržbou
18	675278,53	1145589,05	3	doč. dř.kolíkem-ohrožen údržbou
19	675362,20	1145652,76	3	doč. dř.kolíkem-ohrožen údržbou
20	675275,40	1145595,57	3	doč. dř.kolíkem-ohrožen údržbou
23	675261,15	1145588,25	3	doč. dř.kolíkem-ohrožen údržbou
26	675288,68	1145603,09	3	doč. dř.kolíkem-ohrožen údržbou
27	675292,07	1145596,22	3	sloupek dopravní značky
28	675306,75	1145606,25	3	doč. dř.kolíkem-ohrožen údržbou
29	675301,50	1145611,49	3	doč. dř.kolíkem-ohrožen údržbou
30	675325,90	1145629,05	3	doč. dř.kolíkem-ohrožen údržbou
31	675330,42	1145622,90	3	doč. dř.kolíkem-ohrožen údržbou
35	675340,35	1145639,44	3	doč. dř.kolíkem-ohrožen údržbou
36	675344,21	1145633,45	3	doč. dř.kolíkem-ohrožen údržbou
37	675353,17	1145639,45	3	doč. dř.kolíkem-ohrožen údržbou
38	675349,95	1145646,14	3	doč. dř.kolíkem-ohrožen údržbou
40	675365,67	1145646,41	3	doč. dř.kolíkem-ohrožen údržbou
49	675361,26	1145653,67	8	doč. dř.kolíkem
50	675369,80	1145645,40	8	doč. dř.kolíkem