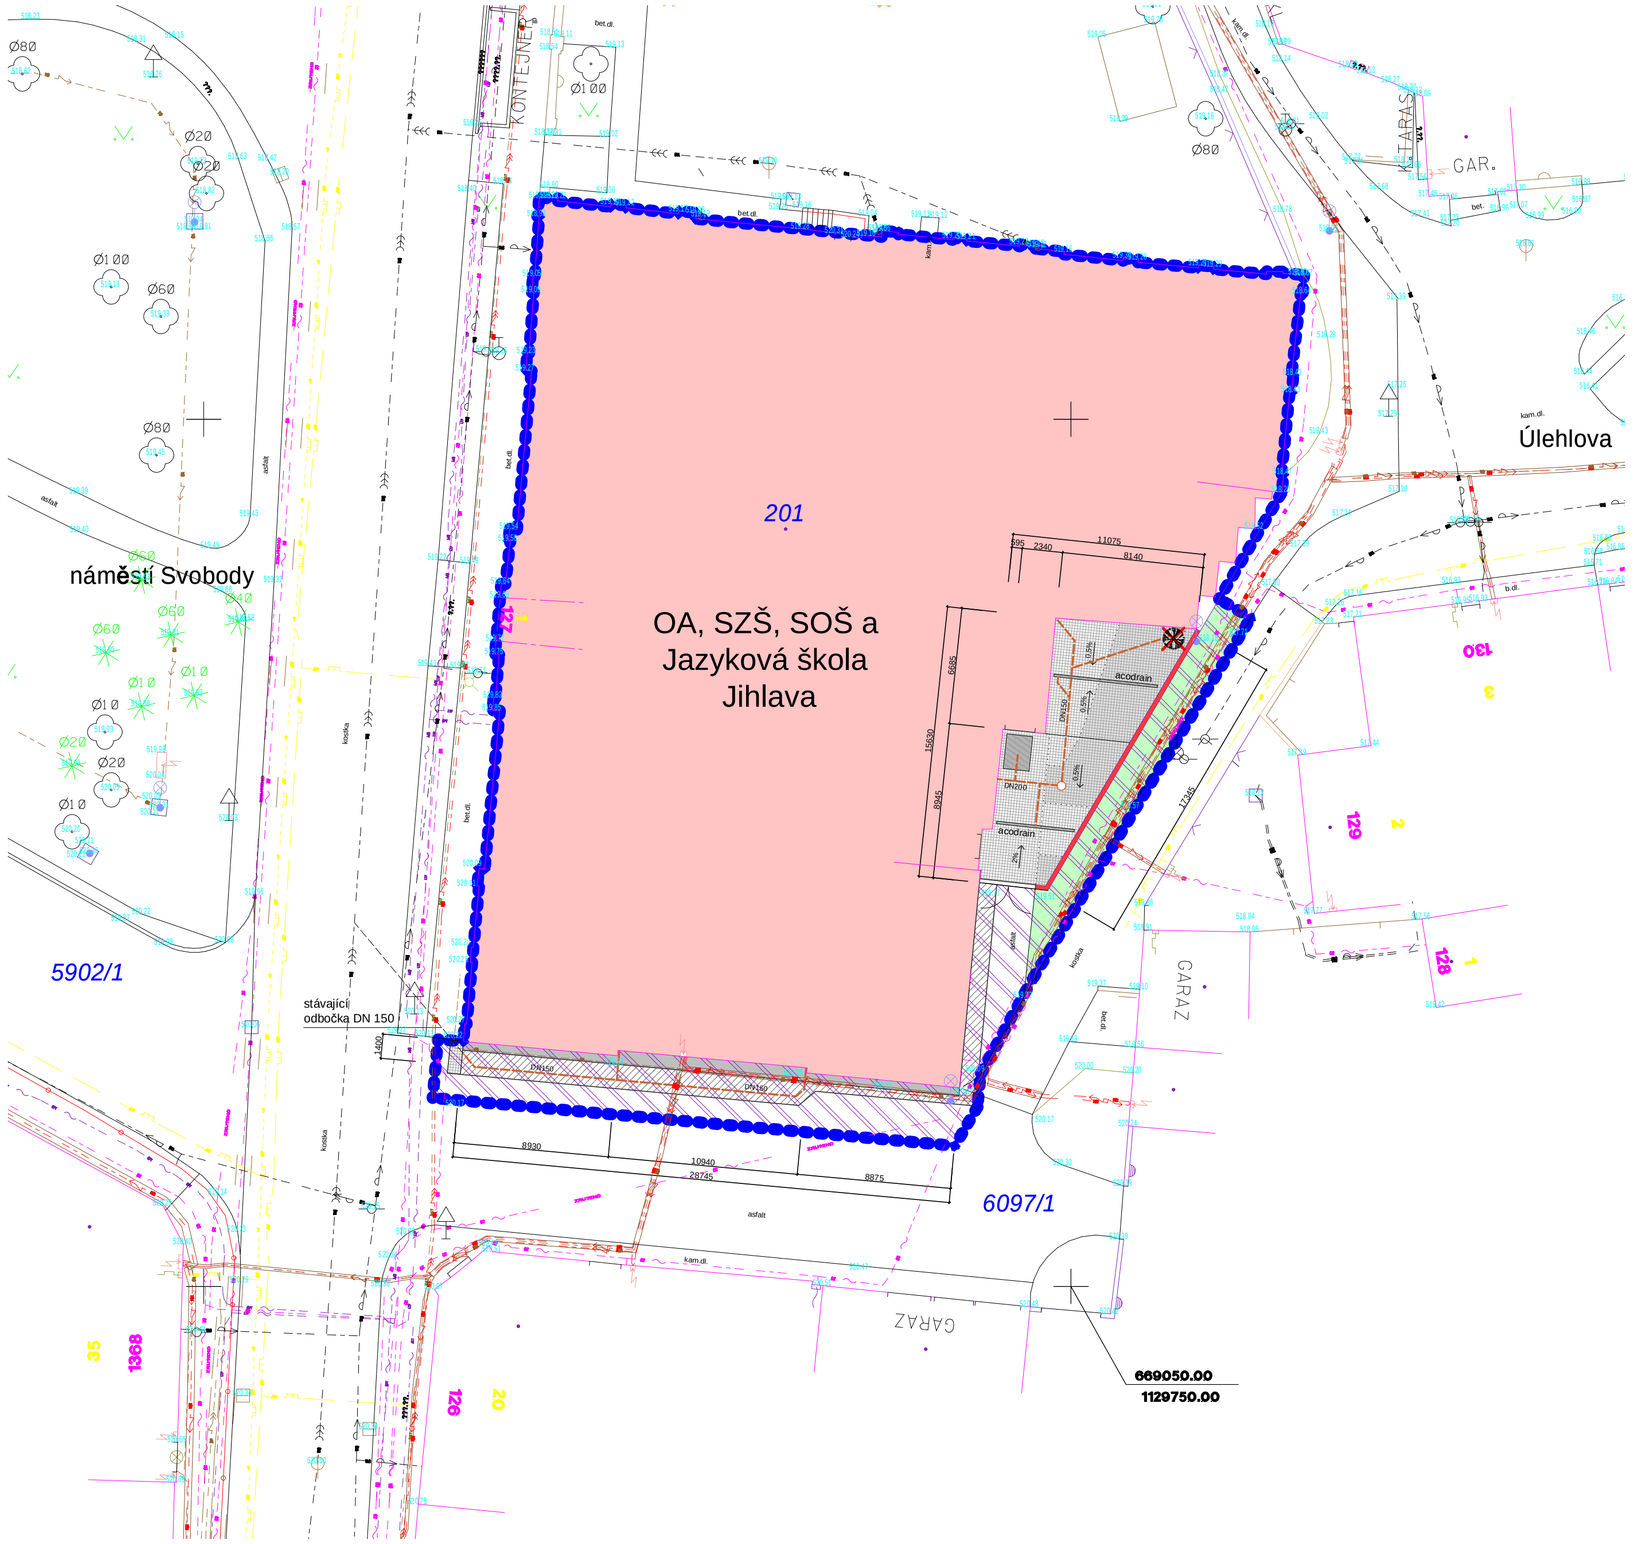

LEGENDA SÍTÍ TI

stávající

- elektro silové, nerozlišené
- elektro silové, NN (JME)
- elektro silové, VN (JME)
- elektro silové, VVN (JME)
- elektro silové, NN (ČEZ)
- elektro silové, VN (ČEZ)
- elektro silové, VN (MDH)
- elektro silové, zemnění
- elektro silové, VO obec
- elektro silové, ochrana plynovodu
- elektro silové, NN (obecně)
- elektro silové, VN (obecně)
- plyny, nerozlišené
- plyny, NTL (JMP)
- plyny, STL (JMP)
- plyny, VTL (JMP)
- plyny, VVTL
- plyny, vzduchový rozvod
- plyny, technické plyny
- plyny, NTL (obecně)
- plyny, STL (obecně)
- plyny, VTL (obecně)
- vodovody, nerozlišené
- vodovody, pitná voda
- vodovody, užitková voda
- vodovody, surová voda
- vodovody, požární voda
- vodovody, pitná voda (VAS)
- vodovody, pitná voda (obec)
- vodovody, surová voda (VAS)
- vodovody, surová voda (obec)
- produktovody, nerozlišené
- produktovody, pohonné hmoty
- kanalizace, nerozlišená
- kanalizace, jednotná
- kanalizace, splaškové
- kanalizace, dešťová
- kanalizace, odlehčovací
- kanalizace, tlaková
- kanalizace, průmyslová
- kanalizace, obrys komory stoky
- kanalizace, jednotná (VAS)
- kanalizace, splašková (VAS)
- elektro slaboproud, spoje (vojsko)
- elektro slaboproud, spoje (ČDI)
- elektro slaboproud, spoje místní
- elektro slaboproud, spoje dálkové
- elektro slaboproud, kabelová televize
- elektro slaboproud, místní rozhlas
- elektro slaboproud, zabezpečení
- elektro slaboproud, ochrana vodovodu
- elektro slaboproud, ochrana plynovodu
- elektro slaboproud, požární signalizace
- elektro slaboproud, měření a regulace
- elektro slaboproud, datová síť
- elektro slaboproud, kamerový systém
- elektro slaboproud, spoje (ČTc)
- elektro slaboproud, spoje (GTS)
- elektro slaboproud, spoje (TELIA)
- elektro slaboproud, spoje (LTE)
- nadzemní vedení geodeticky
- nadzemní vedení z dokumentace
- nadzemní vedení zrušené
- podz. vedení zaměřené geodet.před zahozem
- podz. vedení zaměřené po zához.nebo detektorem
- podzemní vedení z katované dokumentace
- podzemní vedení - orientační průběh
- podzemní vedení zrušené
- teplovody a kolektory, teplovod nerozlišený
- teplovody a kolektory, teplovod primární
- teplovody a kolektory, horkovod primární
- teplovody a kolektory, parovod primární
- teplovody a kolektory, teplovod sekundární
- teplovody a kolektory, kolektor
- teplovody a kolektory, kabelovod
- teplovody a kolektory, chrániška
- teplovody a kolektory, jiná konstrukce
- teplovody a kolektory, chrániška odvodem
- kanalizace, jednotná (obec)
- kanalizace, splašková (obec)
- kanalizace, dešťová (obec)
- kanalizace, tlaková (VAS)
- kanalizace, tlaková (obec)

- trasy sítí TI jsou zakresleny pouze orientačně dle výkresových podkladů poskytnutých majiteli sítí TI
- trasí sítí TI v prostoru náměstí Svobody odpovídají stavu před zahájemním projektu Regenerace veřejných prostranství ul. Srážná Jihlava, který se v současné době realizuje

nově navrhované

- kanalizace dešťová PVC KG

- v uliční části bude nová kanalizace napojena do odbočky nové knalizace v prostoru náměstí Svobody realizované v rámci projektu Regenerace veřejných prostranství ul. Srážná Jihlava, na nároží objektu
- ve dvorní části bude nová kanalizace napojena do objektové jednotné kanalizace uložené středem budovy
- při realizaci kanalizace je bezpodmínečně nutné dodržet křížení a souběh vedení dle ČSN 73 6005 - prostorové uspořádání sítí technického vybavení

vegetační úpravy

- stávající nezpevněné povrchy - nově oseté travním semenem
- dřeviny stávající ponechávané bez úprav
- dřeviny určené ke kácení - smrky ztepilý - 1ks

LEGENDA

stavby na pozemcích investora

- SO 01 OBJEKT OA JIHLAVA - STÁVAJÍCÍ ZASTAVĚNÁ PLOCHA
- SO 01 AREÁL OA ZPEVNĚNÉ PLOCHY STÁVAJÍCÍ
- SO 01 AREÁL OA ZPEVNĚNÉ PLOCHY STÁVAJÍCÍ
- SO 01 AREÁL OA ZPEVNĚNÉ PLOCHY NOVĚ NAVRŽENÉ
- SO 02 AREÁL OA ZASTAVĚNÉ PLOCHY - REKONSTRUKCE OPĚRNÉ STĚNY

stavby na sousedních pozemcích

- SO 01 NOVÝ OKAPOVÝ CHODNÍK - vymývané oblázky fr. 8/16
- SO 01 PŘEDLÁŽDĚNÍ STÁVAJÍCÍ KAMENNÉ DLAŽBY
- SO 01 OBNOVA STÁVAJÍCÍCH ASFALTOVÝCH PLOCH
- PLOCHY SOUSEDNÍCH POZEMKŮ - NEDOTČENÉ STAVEBNÍM ZÁMĚREM
- HRANICE PŘEDPOKLÁDANÉHO STAVENIŠTĚ
- PLOCHA PŘEDPOKLÁDANÉHO ZÁBORU VEŘEJNÉHO PROSTRANSTVÍ

PROVEDENÍ

- úroveň +0,000 je stanovena na úrovni chodníku na jihozápadním nároží jižního křídla histrického objektu školy

- před započetím zemních a bouracích prací musí odpovědný pracovník dodavatele zajistit výškové a polohové vytyčení uložení veškerých vedení stávajících podzemních sítí v okruhu stavby u všech dotčených správců případně majitelů těchto sítí a jejich protokolární předání zástupci dodavatele
- v případě, že navrhované řešení bude v polohové kolizi se skutečně vytyčenými sítěmi technické infrastruktury, je bezpodmínečně nutné upravit projekt tak, aby byly dodrženy požadavky zákonných norem (ochranná pásma sítí TI a tchnologických zařízení a rozvodů) a požadavky správců a majitelů jednotlivých sítí TI !
- ***K ověření polohového a výškového osazení podzemních rozvodů budou provedeny ručně kopané sondy !***
- při veškerých pracích budou v plném rozsahu dodržovány platné zákony, předpisy a normy (detailněji jsou minimální požadavky na provádění prací popsány v oddíle B. SOUHRNNÁ TECHNICKÁ ZPRÁVA a dále stanoveny v jednotlivých oddílech této projektové dokumentace

- výkresová část dokumentace není zpracována na základě geodetického zaměření
- veškeré rozměry je nutné před realizací ověřit na místě

+0,000 = 520,22 mn m

Souřadnicový systém : S - JTSk
Výškový systém : Bpv

ING. MICHAL ZLATUŠKA ARCH
Žerotínova 357
Jaroměřice n.Rok. 675 51
IČO 64336824
DIČ CZ6903045666
ČKA 03038
tel.568441100
603218487
e-mail m.zlatuska@quick.cz

Zodpovědný projektant :	ing. Michal Zlatuška	Stupeň PD :	D P S
Číslo autorizace :	Č K A 0 3 0 3 8	Datum :	říjen 2015
Vypracoval :	ing. Michal Zlatuška arch	Pare :	
Číslo autorizace :		CAD :	NEMETSCHEK ALLPLAN FT

OA, SZŠ a SOŠ JIHLAVA
odvodnění objektu náměstí Svobody 1

Oddíl :	C. SITUACE		
Investor :	VYSOČINA Žižkova 57, 587 33 Jihlava	Měřítko :	1:250
		Formát :	
Místo stavby :	náměstí Svobody 127/1 586 01 Jihlava	Zakázkové číslo	01/06/2015
Obsah :	***situace koordinační***	Číslo výkresu :	***C.03***
Kraj :	Vysočina	Zástupce investora :	ing. Eva Pausarová