**RK-06-2016-25, př. 1a**
**počet stran: 2**

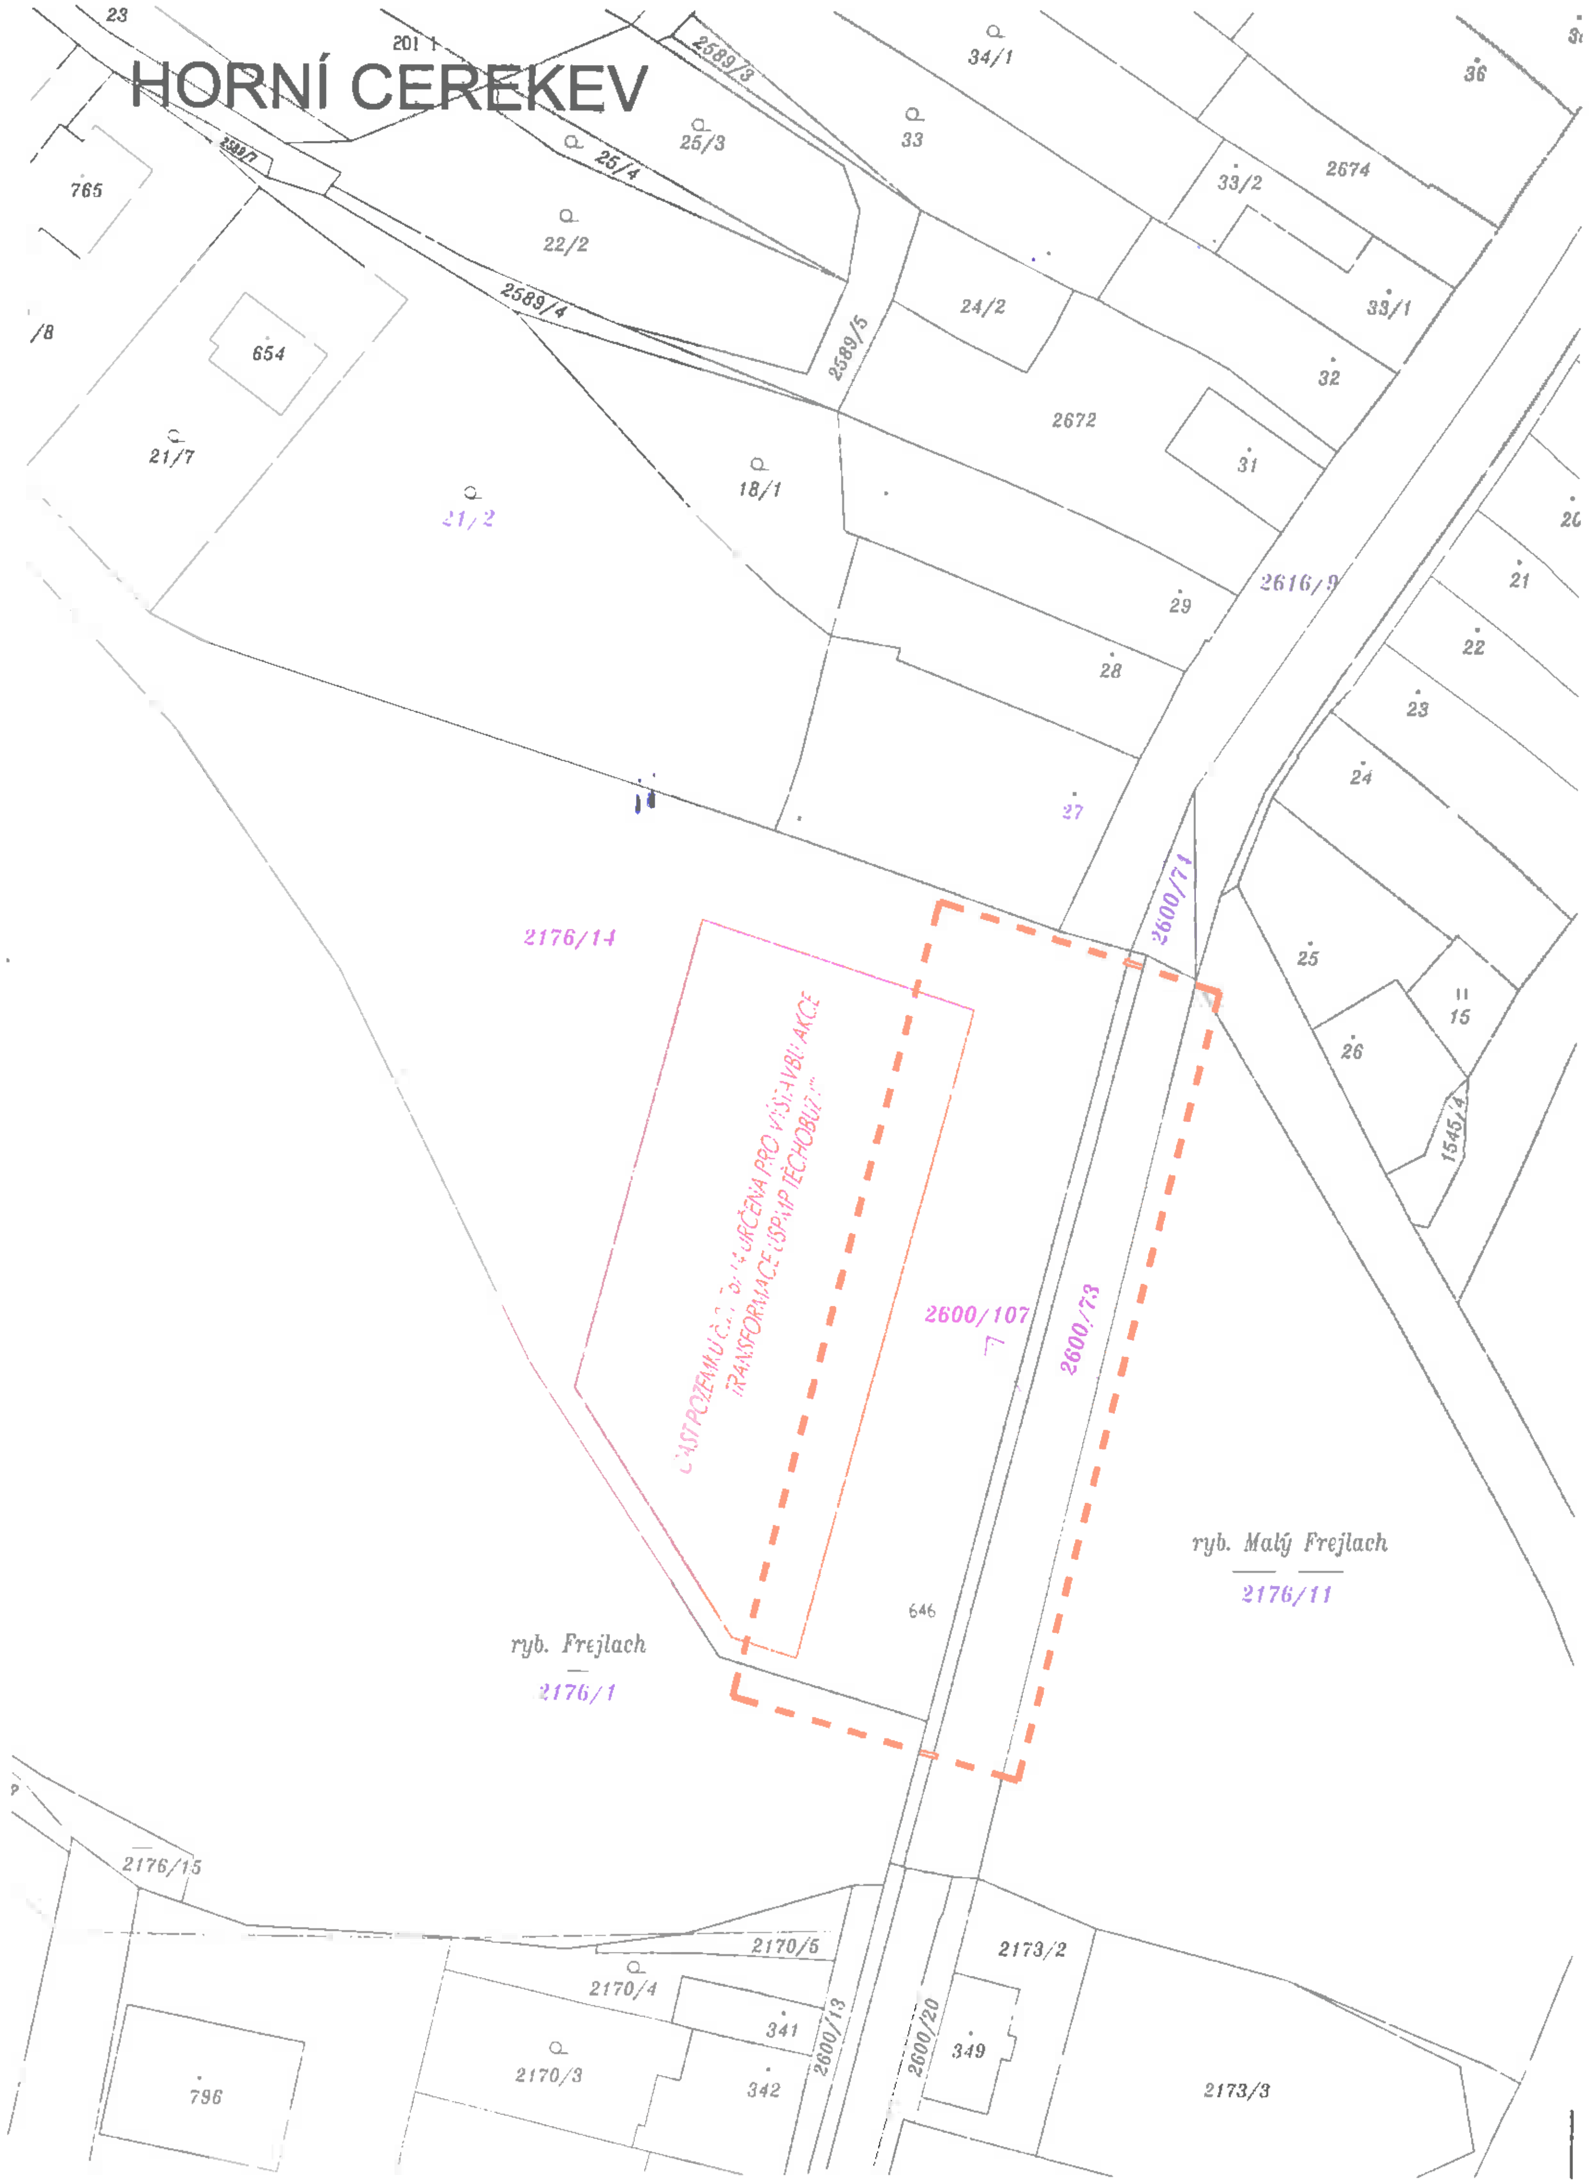
HORNÍ CEREKEV
2589/3
34/1
36
25/3
25/4
33
765
22/2
33/2
2674
2589/4
24/2
33/1
654
2589/5
32
2672
21/7
21/2
18/1
31
29
2616/9
21
28
22
23
27
24
2176/14
2600/71
25
15
26
1545/4
URČENA PRO VÝSTAVBU AKCE
TRANSFORMACE
2600/107
2600/73
ryb. Malý Frejlach
2176/11
646
ryb. Frejlach
2176/1
2176/15
2170/5
2170/4
341
2173/2
2170/3
342
349
2600/13
2600/20
796
2173/3

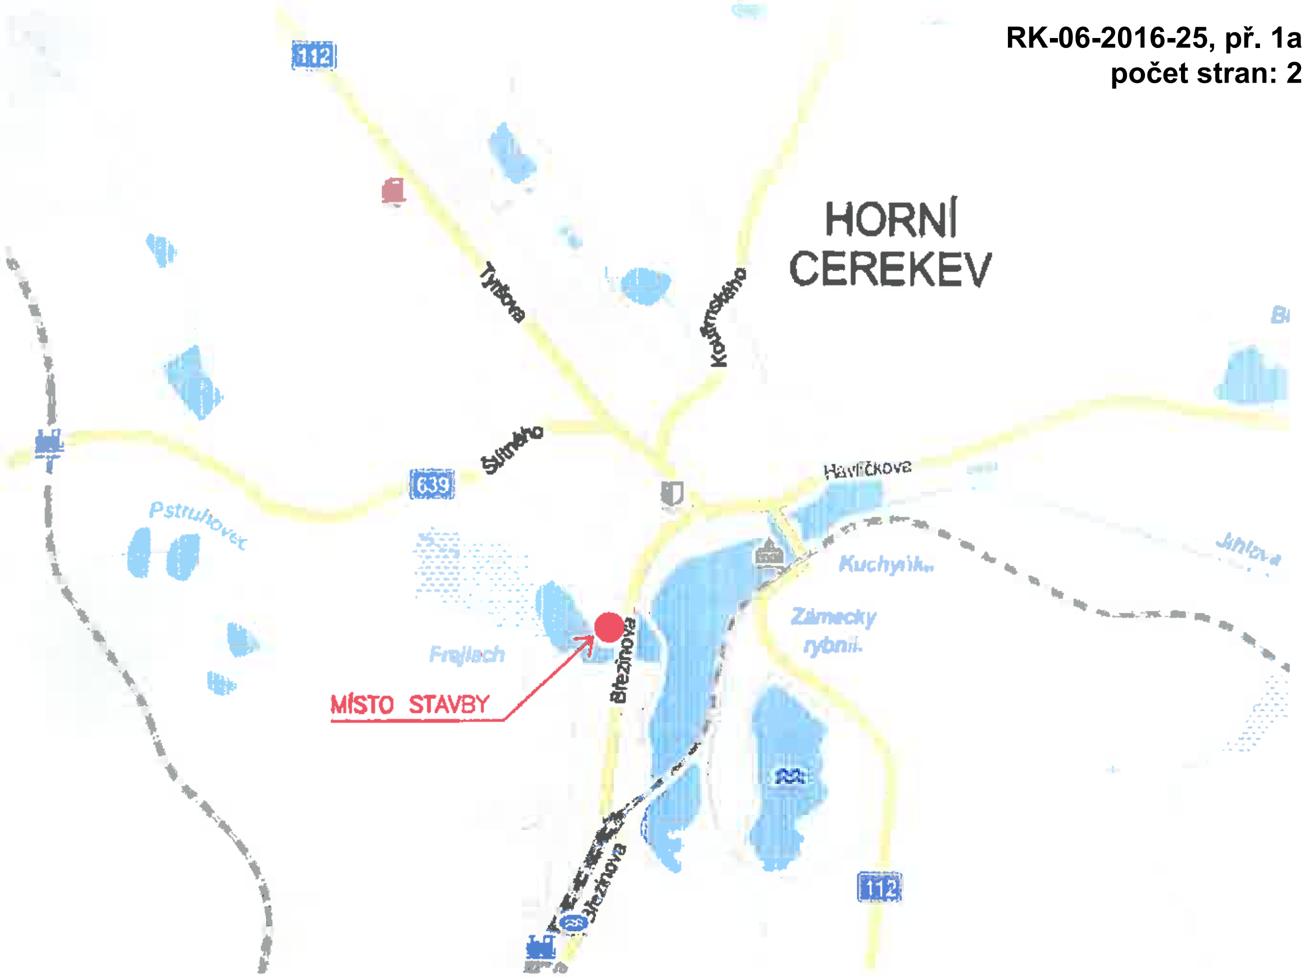
112
Tylova
Kostelní
HORNÍ CEREKEV
Šulmého
639
Havlíčkova
Pstruhovec
Kuchyňka
Jihlava
Zámecký rybník
Frejlach
MÍSTO STAVBY
Březinova
112

## HORNÍ CEREKEV

BEZ MĚŘÍTKA

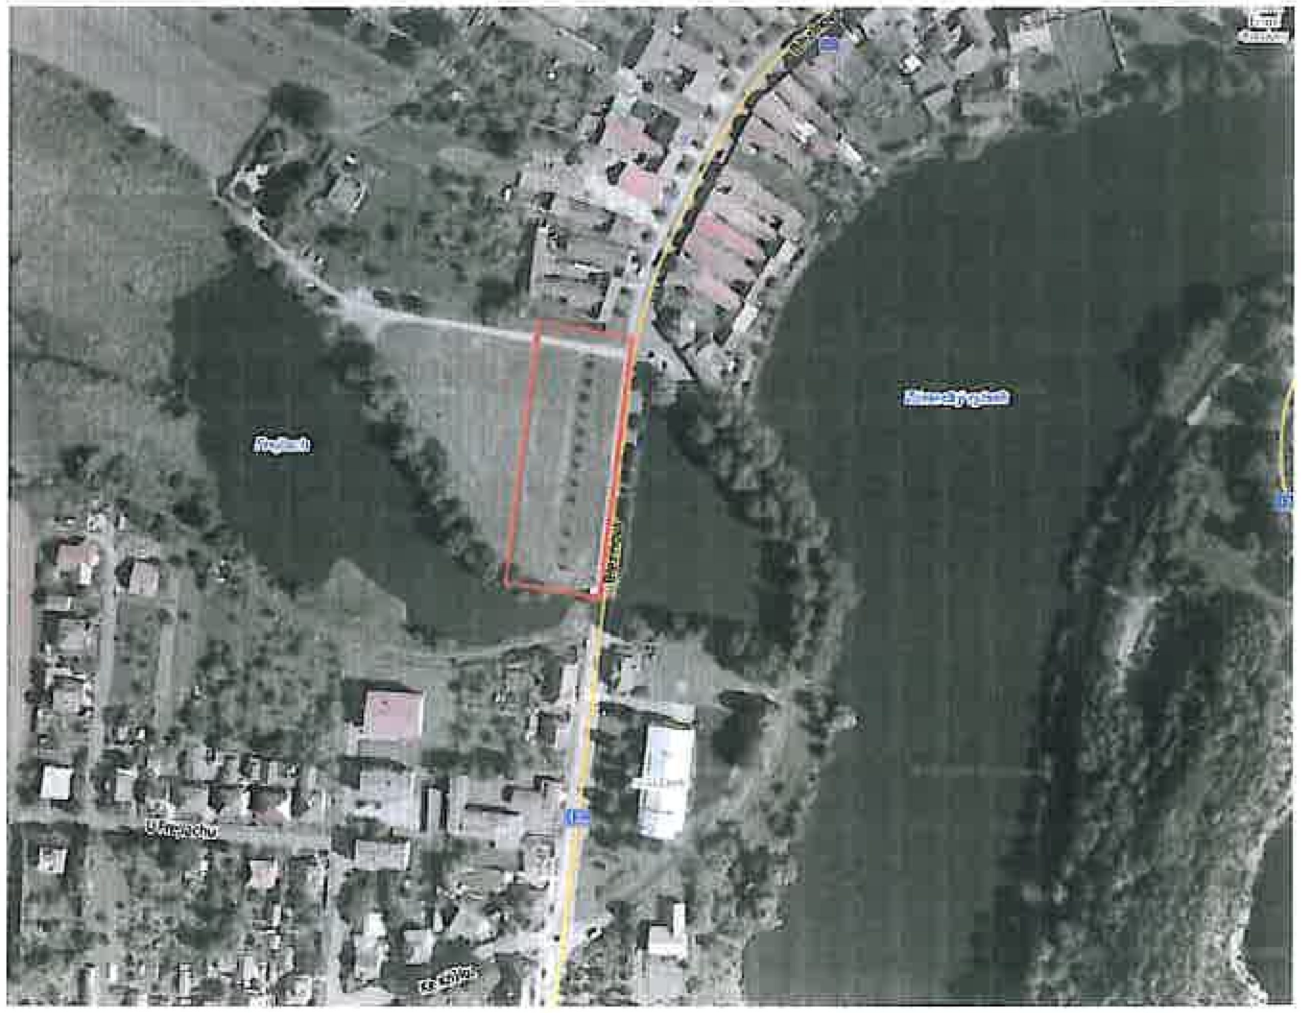
Frejlach
Zámecký rybník
Březinova
U Frejlachu

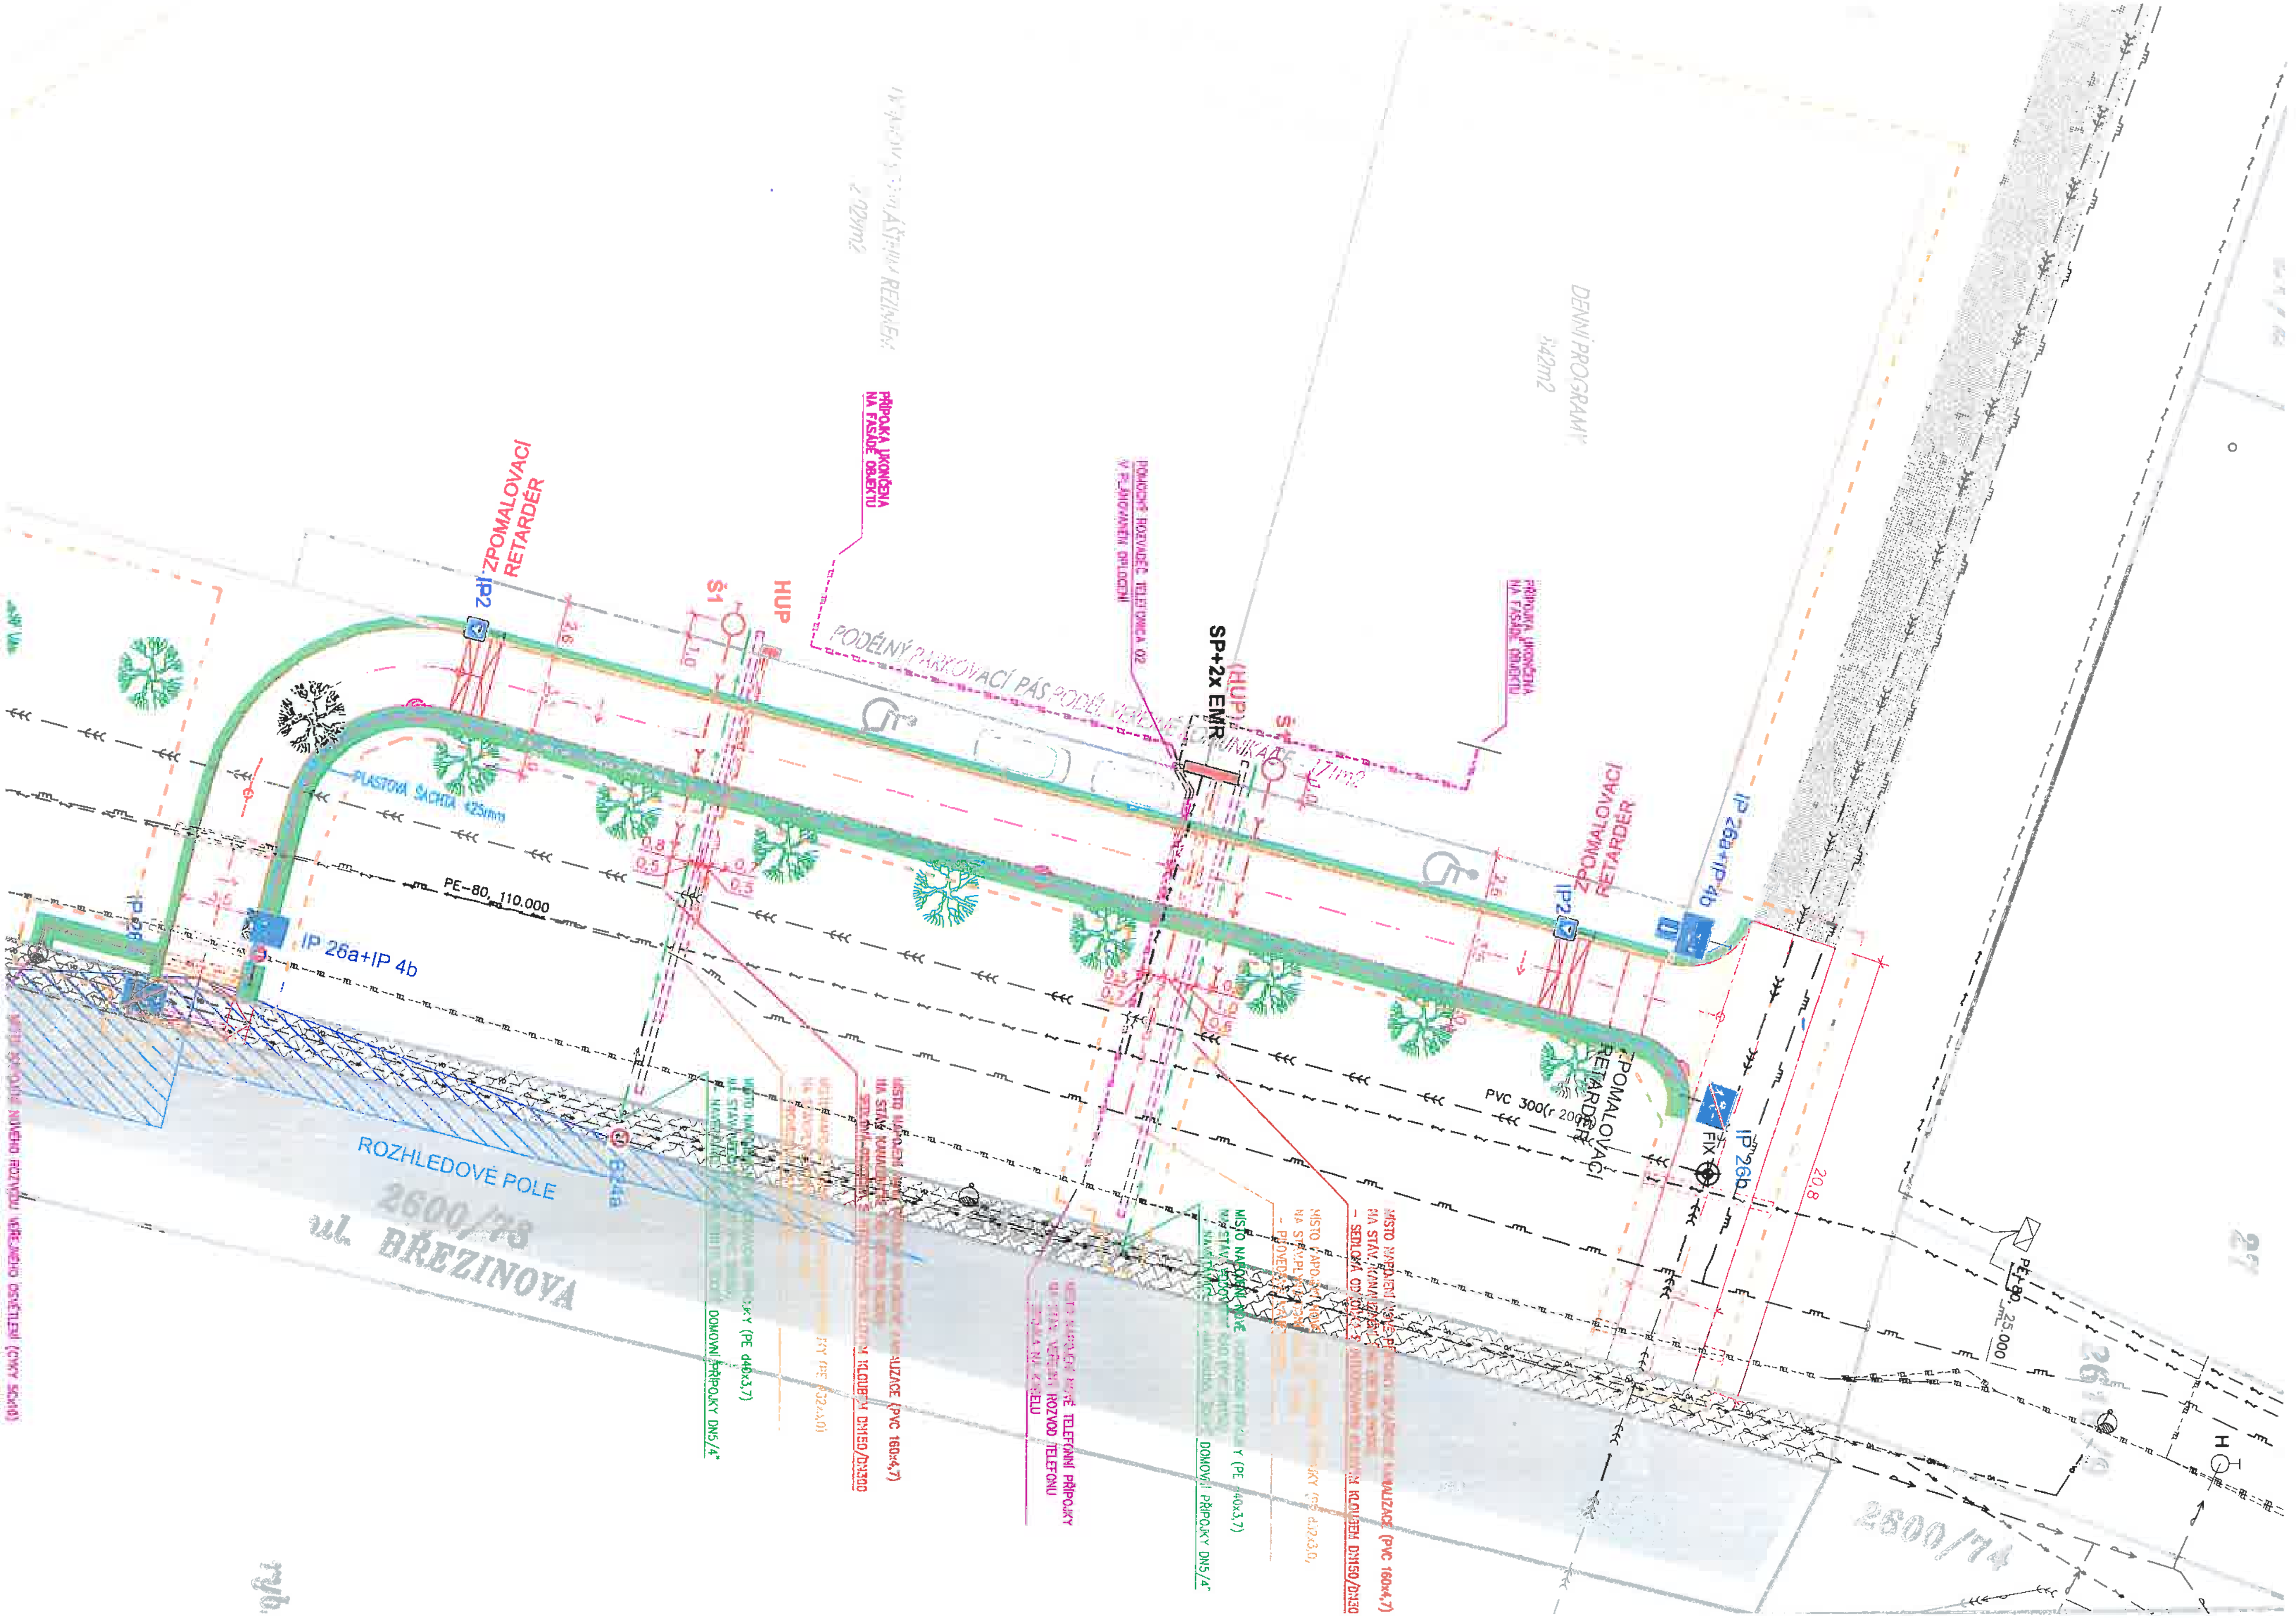
ZPOMALOVACÍ RETARDÉR
IP2
Š1
HUP
PŘÍPOJKA UKONČENA NA FASÁDĚ OBJEKTU
PODÉLNÝ PARKOVACÍ PÁS PODÉL VEŘEJNÉ KOMUNIKACE 171m2
POUDOVÝ ROZVADĚČ TELEFONICA O2 V PLÁNOVANÉM OPLOCENÍ
SP+2x EMR
HUP
Š4
DENNÍ PROGRAMY 542m2
PLASTOVÁ ŠACHTA 425mm
PE-80 110.000
IP 26a+IP 4b
IP 26b
ROZHLEDOVÉ POLE
B24a
2600/78
ul. BŘEZINOVA
PVC 300
FIX
20,8
PE-80 25.000
2600/74
MÍSTO NAPOJENÍ NOVÉ PŘÍPOJKY SPLAŠKOVÉ KANALIZACE (PVC 160x4,7) NA STAV. KANALIZACI - SEDLOVÁ ODBOČKA S KLOUBEM DN150/DN300
MÍSTO NAPOJENÍ NOVÉ VODOVODNÍ PŘÍPOJKY (PE d40x3,7) NA STAV. VODOVOD - NAVRTÁVACÍ PAS DOMOVNÍ PŘÍPOJKY DN5/4"
MÍSTO NAPOJENÍ NOVÉ PLYNOVODNÍ PŘÍPOJKY (PE d32x3,0) NA STAV. PLYNOVOD - PODLE PODMÍNEK DODAVATELE
MÍSTO NAPOJENÍ NOVÉ TELEFONNÍ PŘÍPOJKY NA STAV. VEŘEJNÝ ROZVOD TELEFONU - SPOJKA NA KABELU
MÍSTO DOPOJENÍ NOVÉHO ROZVODU VEŘEJNÉHO OSVĚTLENÍ (CYKY 5Cx16)
H
0,8
0,5
0,7
2,6
2,5
1,0
1,5