


VÝKAZ DOSAVADNÍHO A NOVÉHO STAVU ÚDAJŮ KATASTRU NEMOVITOSTÍ

Dosavadní stav		Nový stav	
Označení pozemku parc. číslem	Výměra parcely ha	Označení pozemku parc. číslem	Výměra parcely ha
83/1	15 15	83/1	14 87
2721/12	6 31	83/4	28
		2721/12	2 77
		2721/35	30
		2721/36	47
		2721/37	2 77
	21 46		21 46



Výkaz údajů o bonitovaných půdně ekologických jednotkách (BPEJ) k parcelám nového stavu

Parcelní číslo podle katastru nemovitosti	Kód BPEJ	Výměra ha	BPEJ na dílu parcely	Výměra ha	Kód BPEJ	Výměra ha	BPEJ na dílu parcely
83/1	76701	4 06					
	84078	73					
	86811	10 08					

Seznam souřadnic (S-JTSK)

Č. bodu	Souřadnice pro zápis do KN	x	y	kód kv.	poznámka
3	75532.84	1148484.73	3		silniční obrubník
10	75537.28	1148490.13	3		silniční obrubník
11	75539.47	1148488.47	3		silniční obrubník
12	75542.53	1148491.13	3		chodníkový obrubník
13	75543.00	1148494.10	3		chodníkový obrubník
17	75547.62	1148492.09	3		chodníkový obrubník
16	75550.46	1148492.55	3		chodníkový obrubník
19	75547.06	1148495.05	3		chodníkový obrubník
21	75561.53	1148492.16	3		chodníkový obrubník
24	75538.38	1148489.29	3		označený obrubník
34	75551.81	1148490.81	3		silniční obrubník
166-78	75561.82	1148490.69	3		silniční obrubník
166-81	75534.50	1148485.07	3		bar. značka na silnici
166-84	75465.68	1148471.04	3		bar. značka na silnici
166-106	75581.05	1148494.38	3		silniční obrubník
333-2761	75562.67	1148496.12	8		dívený kolík
333-2815	75552.62	1148492.32	8		chodníkový obrubník
333-2948	75535.73	1148488.73	8		bar. značka na asfaltu

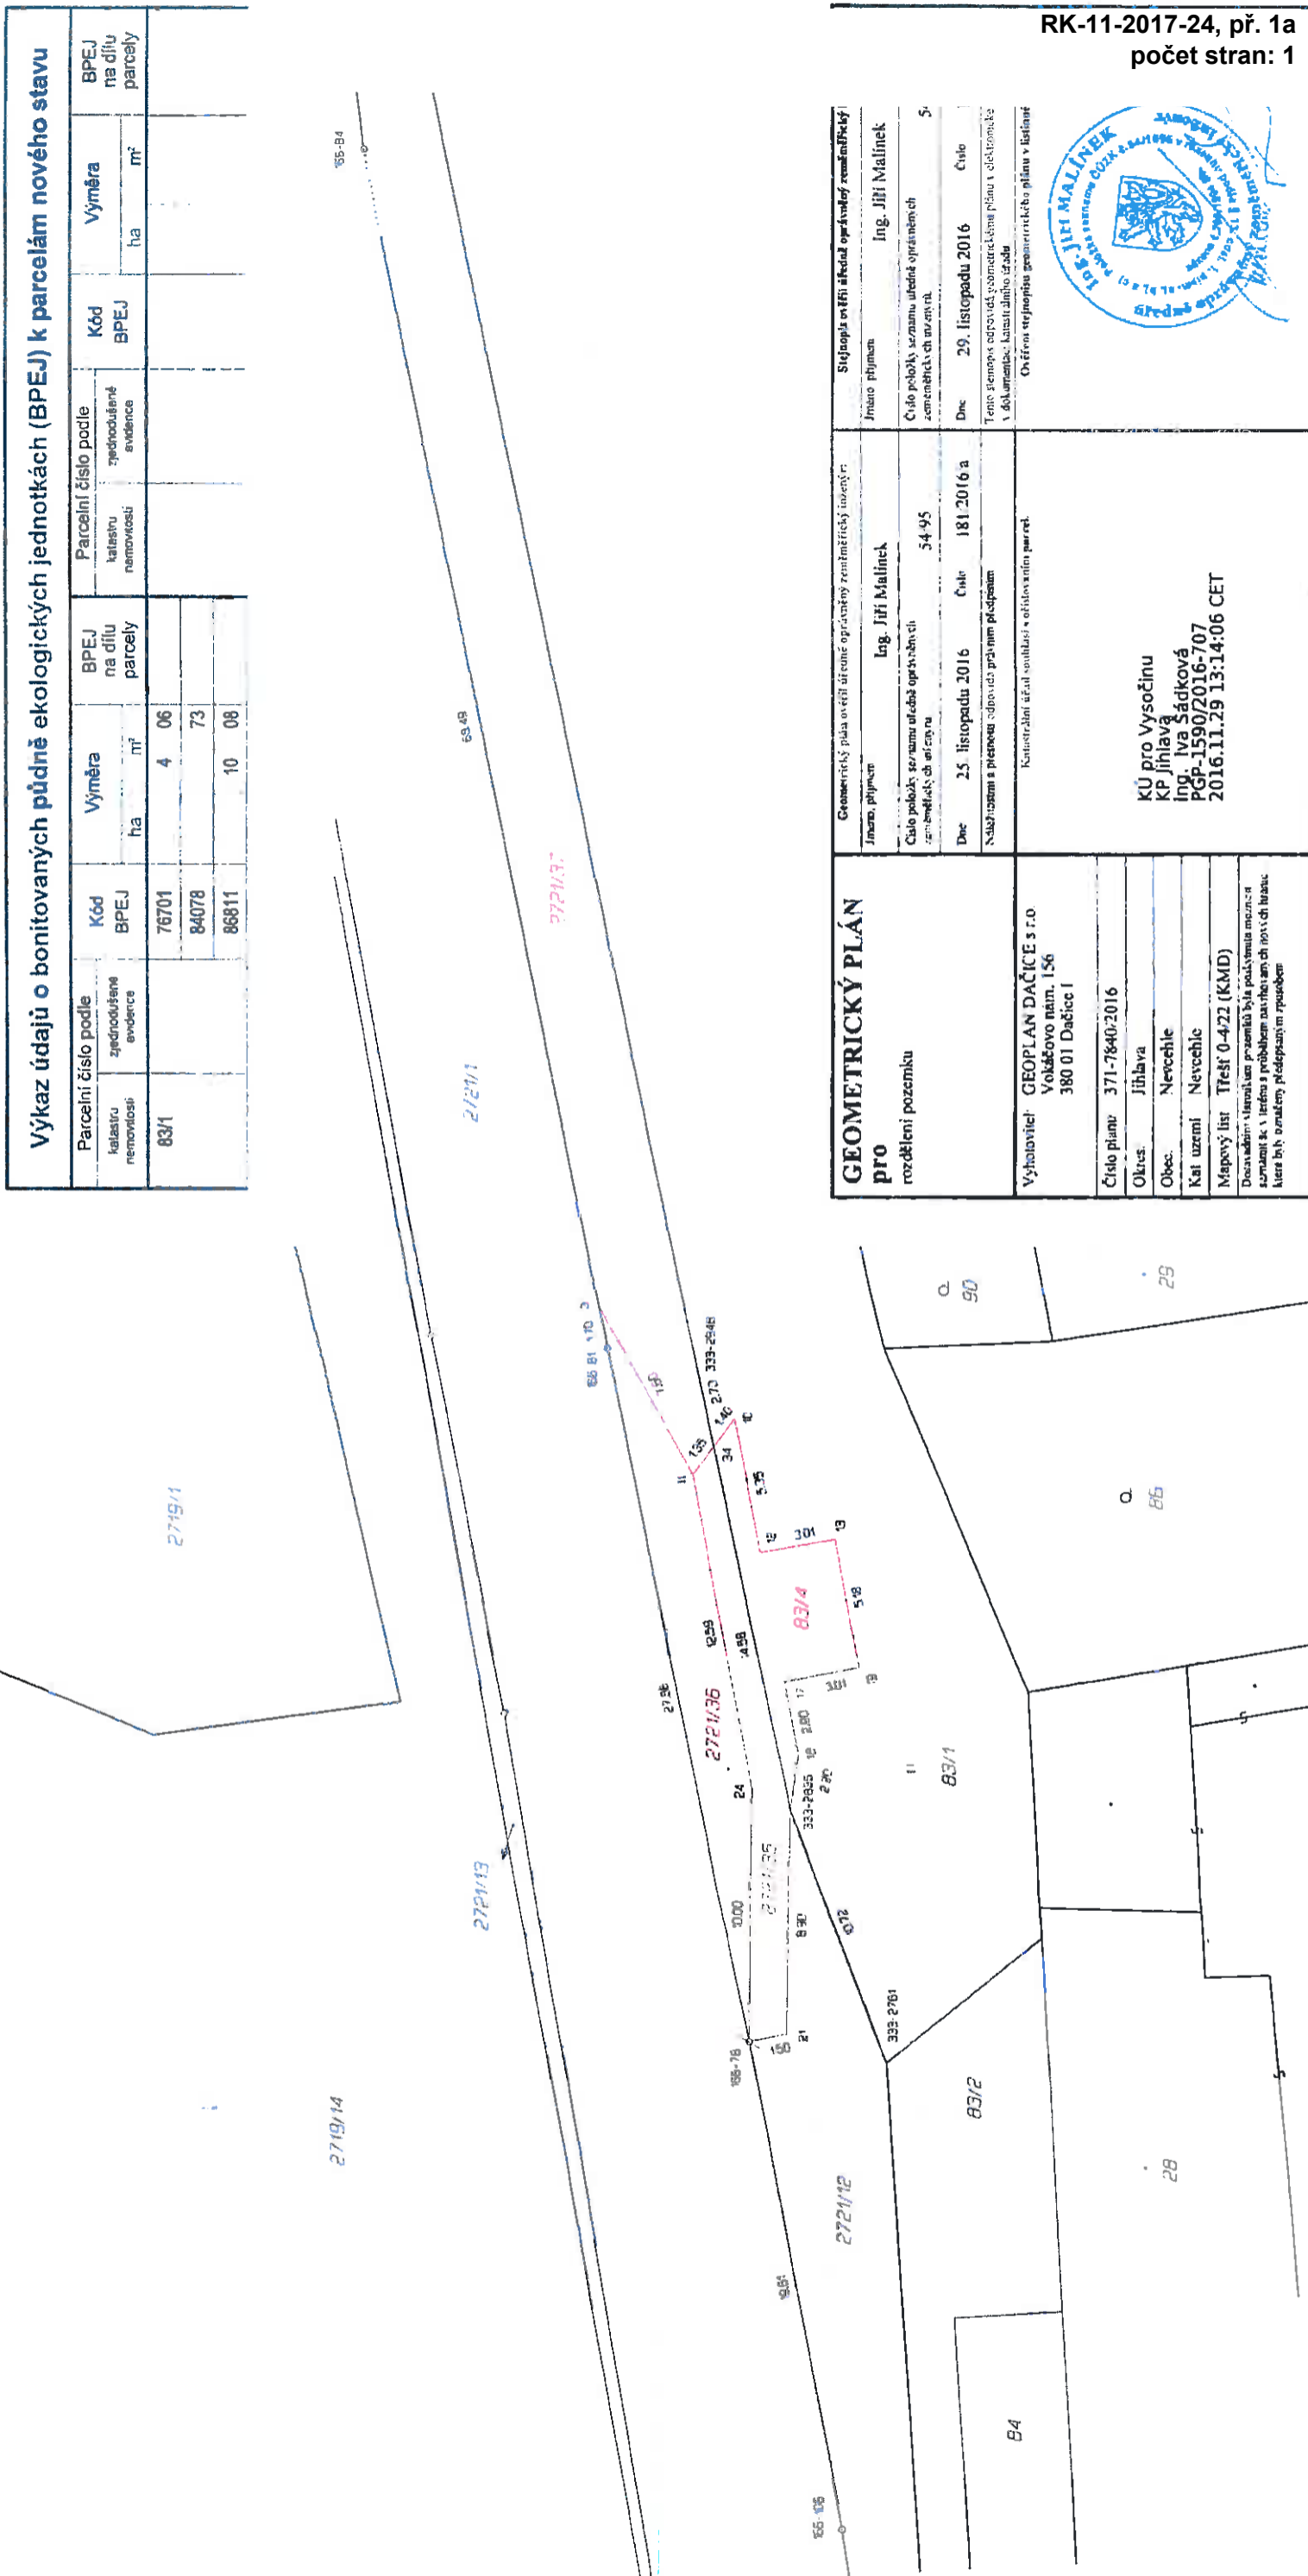

GEOMETRICKÝ PLÁN
pro rozdělení pozemku

Geometrický plán ověřil a řídil oprávněný zeměměřičský úřad:

Jméno příjmení	Ing. Jiří Malínek
Číslo poločky seznamu úředně oprávněných zeměměřičských úřadů	54-95
Dne	25. listopadu 2016
Číslo	181/2016 a

Stojoprávní ověřil a řídil oprávněný zeměměřičský úřad:

Jméno příjmení	Ing. Jiří Malínek
Číslo poločky seznamu úředně oprávněných zeměměřičských úřadů	54-95
Dne	29. listopadu 2016
Číslo	Číslo

Výhovětel: GEOPLAN DAČICE s.r.o.
Vokáčovo nám. 156
380 01 Dačice I

Číslo plánu: 371-7840/2016
Katastrální území: Nevečle
Mapový list: Třešť 0-4/22 (KMD)

KU pro Vydročinu
KP Jihlava
Ing. Iva Šádková
PGP-1590/2016-707
2016.11.29 13:14:06 CET

Číslo stran: 1

