

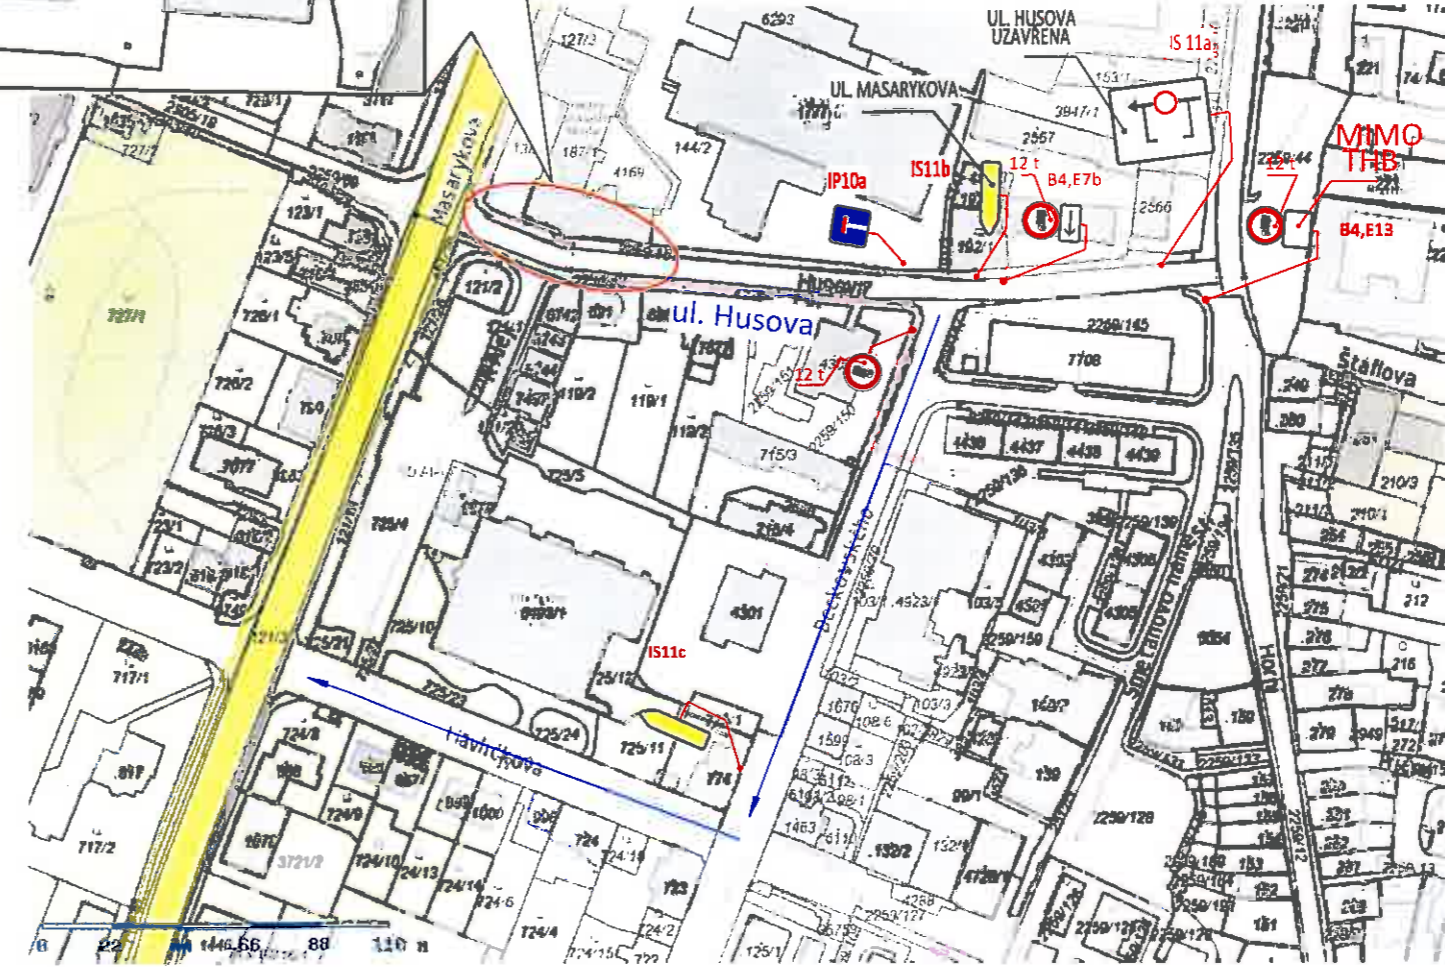


II. etapa

STAVEBNÍ ÚPRAVY BUDOVY SZŠ Havlíčkův Brod

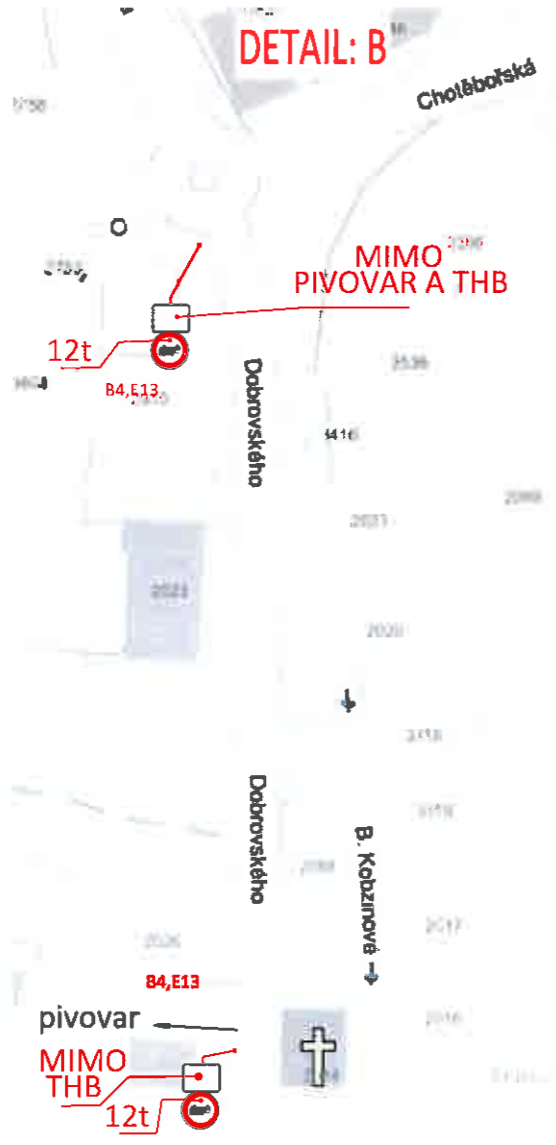

částečná uzavírka silnice a chodníku /záběr veřejného prostoru/

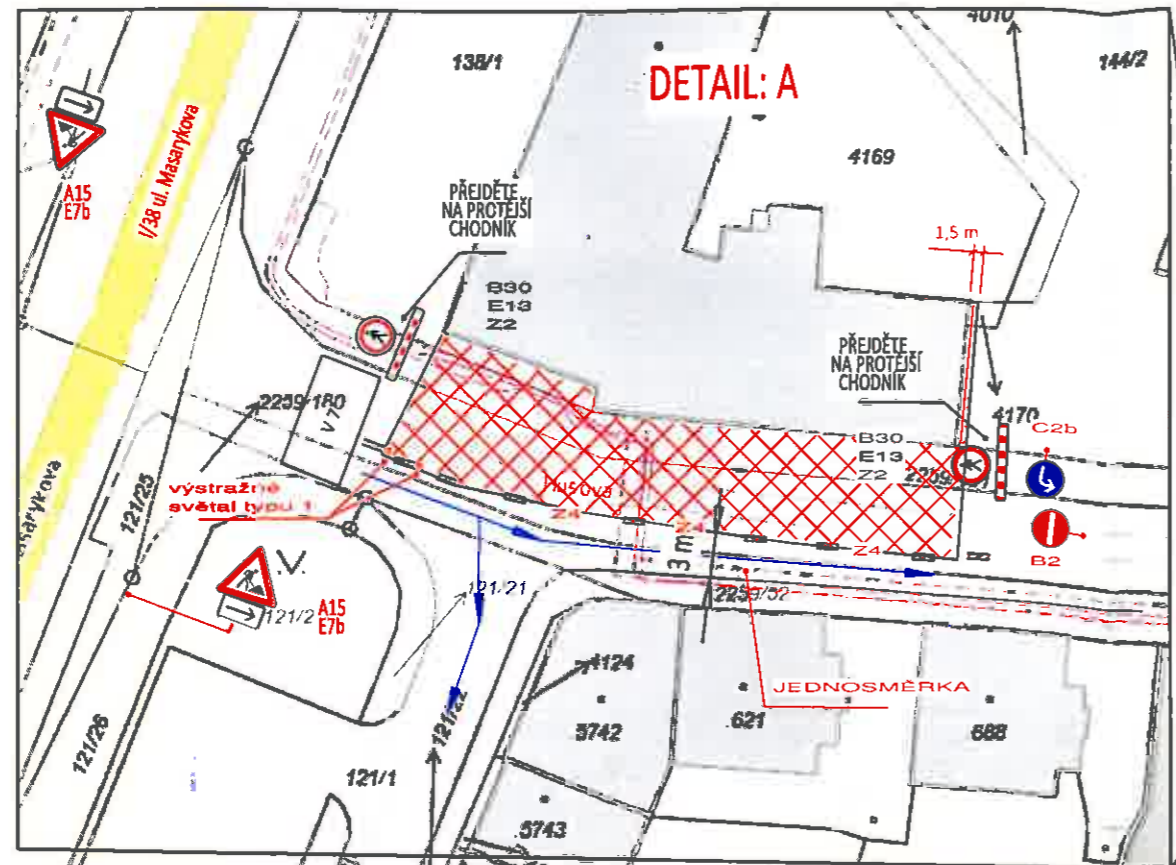