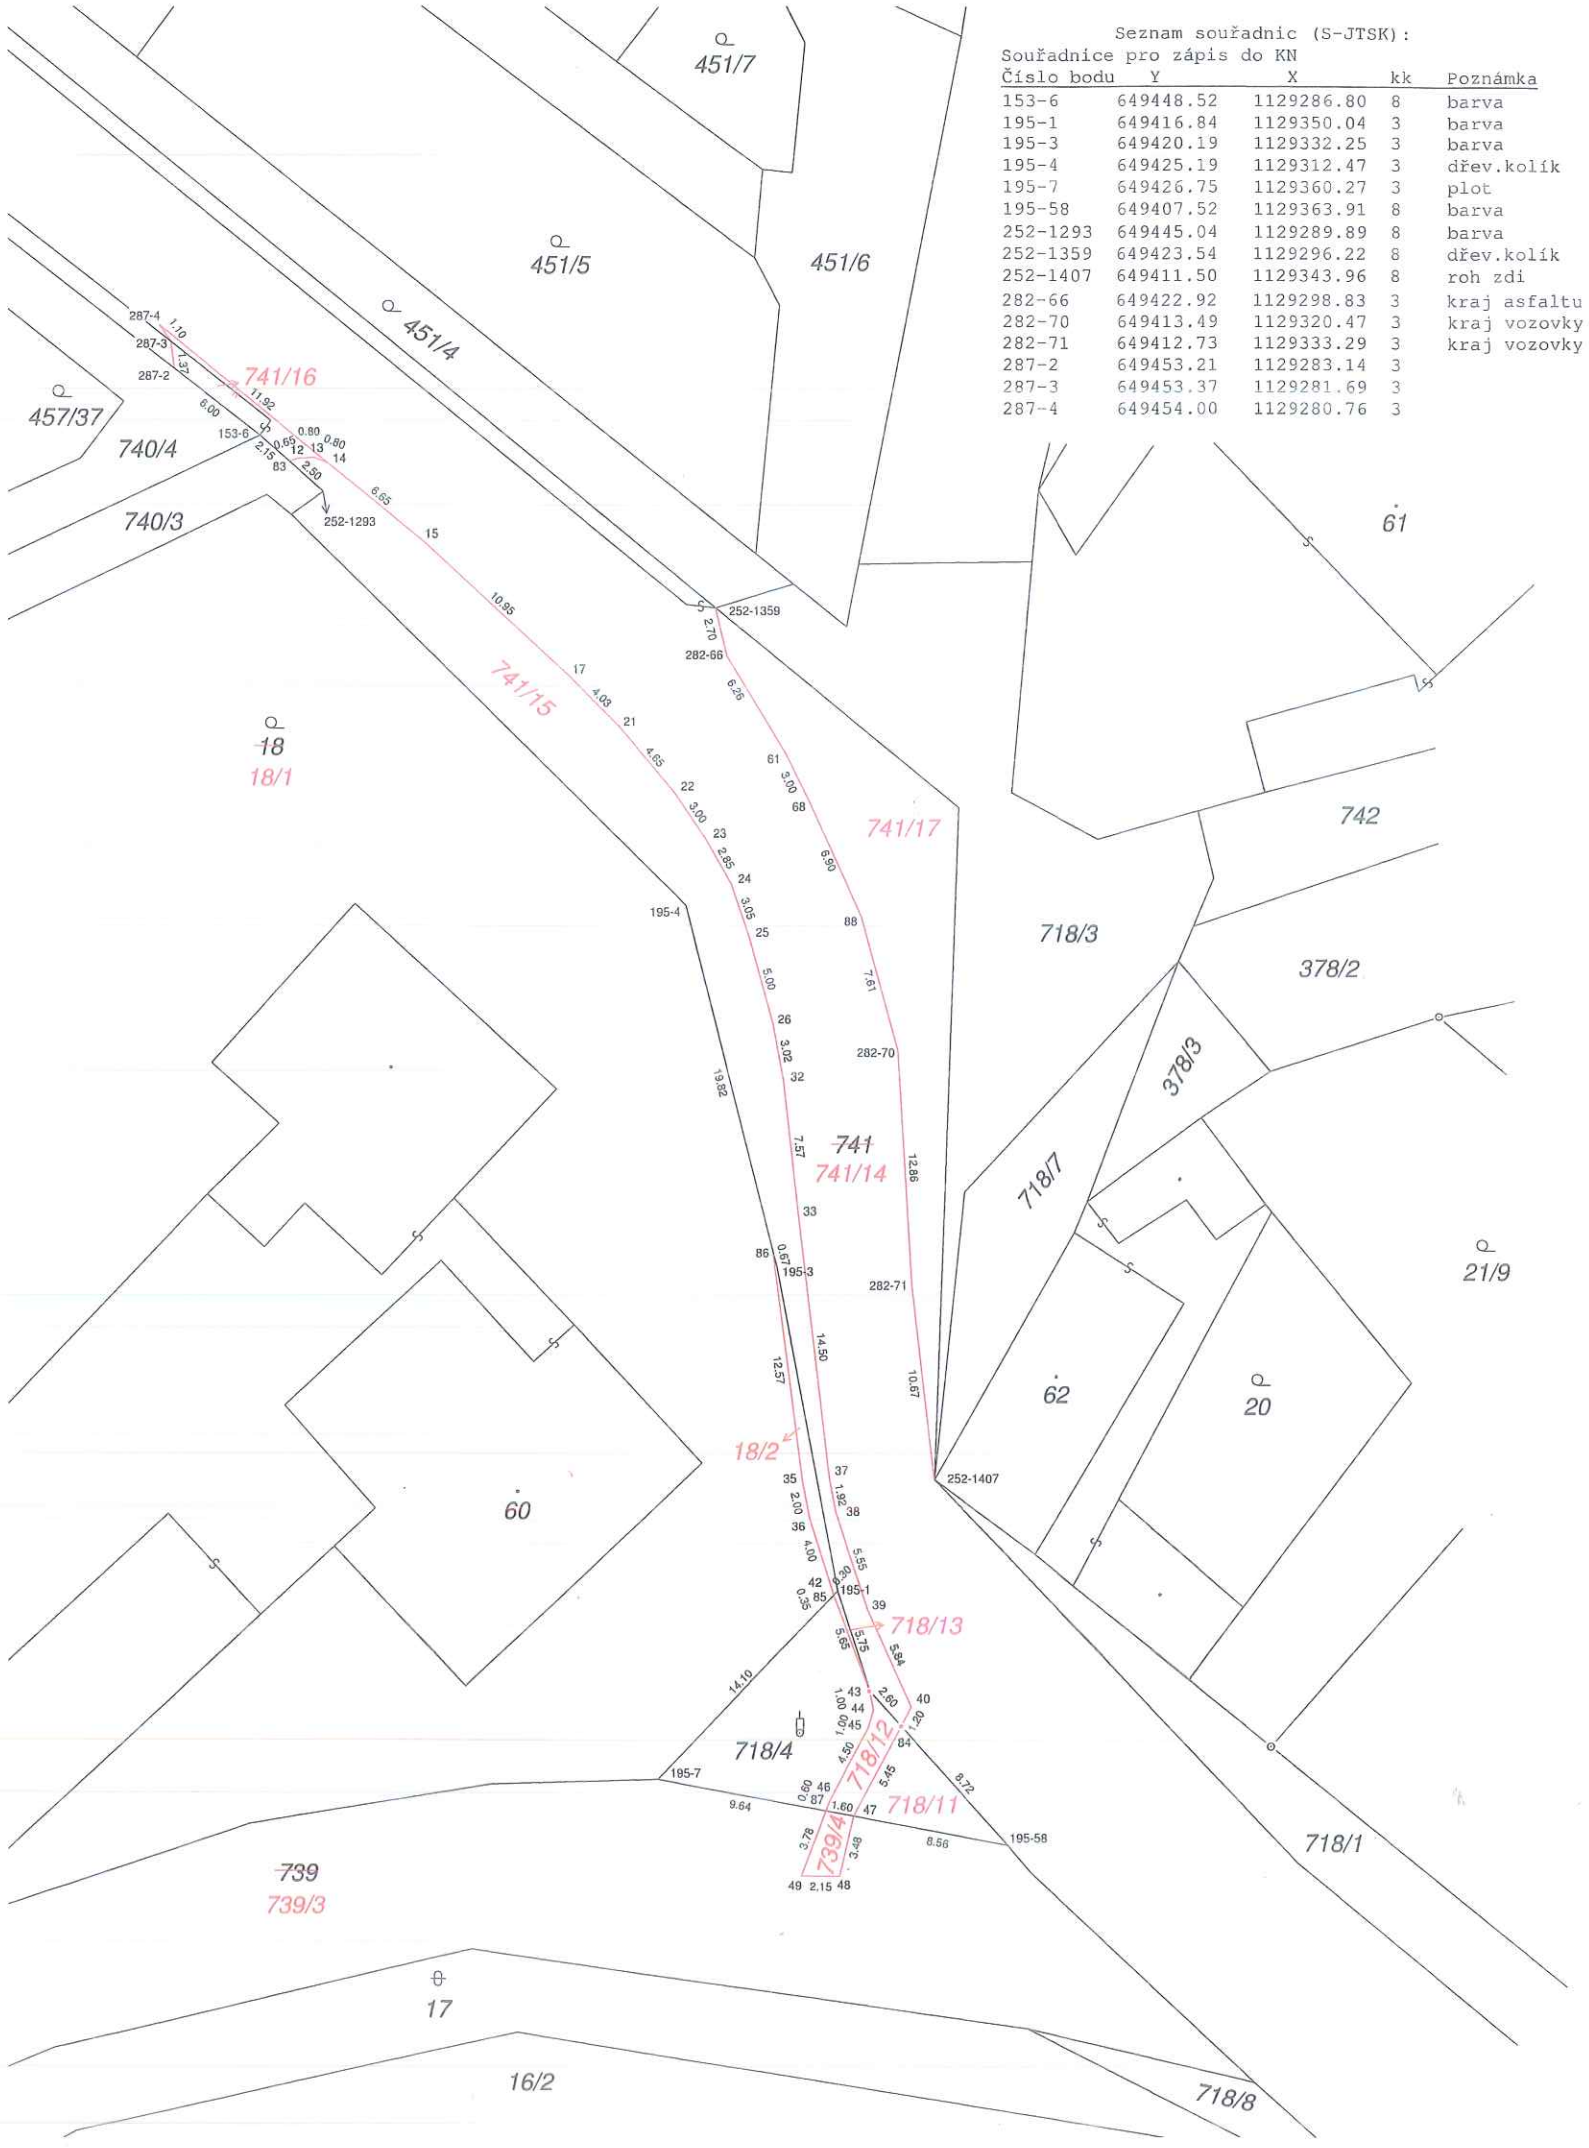

Seznam souřadnic (S-JTSK):
Souřadnice pro zápis do KN

Číslo bodu	Y	X	kk	Poznámka
153-6	649448.52	1129286.80	8	barva
195-1	649416.84	1129350.04	3	barva
195-3	649420.19	1129332.25	3	barva
195-4	649425.19	1129312.47	3	dřev.kolík
195-7	649426.75	1129360.27	3	plot
195-58	649407.52	1129363.91	8	barva
252-1293	649445.04	1129289.89	8	barva
252-1359	649423.54	1129296.22	8	dřev.kolík
252-1407	649411.50	1129343.96	8	roh zdi
282-66	649422.92	1129298.83	3	kraj asfaltu
282-70	649413.49	1129320.47	3	kraj vozovky
282-71	649412.73	1129333.29	3	kraj vozovky
287-2	649453.21	1129283.14	3	
287-3	649453.37	1129281.69	3	
287-4	649454.00	1129280.76	3	

VÝKAZ DOSAVADNÍHO A NOVÉHO STAVU ÚDAJŮ KATASTRU NEMOVITOSTÍ

Dosavadní stav					Nový stav						Porovnání se stavem evidence právních vztahů					
											Díl přechází z pozemku označeného v					
Označení pozemku parc. číslem	Výměra parcely ha	m 2		Druh pozemku	Označení pozemku parc. číslem	Výměra parcely ha	m 2	Druh pozemku	Typ stavby	Způs. určení výměr	katastru nemovitostí	dřívější poz. evidenci	Číslo listu vlastnictví	Výměra dílu ha	m 2	Označení dílu
				Způsob využití				Způsob využití	Způsob využití							
18		35	43	zahrada	18/1		35	34	zahrada		0	18		67		35 34	
					18/2			9	ostat. pl. jiná plocha		2	18		67		9	
718/4		1	18	ostat. pl. ostat. komunikace	718/4			80	ostat. pl. kult.a ozdět.pl.		0	718/4		67		80	
					718/11			26	ostat. pl. ostat. komunikace		0	718/4		67		26	
					718/12			11	ostat. pl. jiná plocha		0	718/4		67		11	
					718/13			1	ostat. pl. jiná plocha		2	718/4		67		1	
739		62	25	ostat. pl. silnice	739/3		62	19	ostat. pl. silnice		0	739		332		62 19	
					739/4			6	ostat. pl. jiná plocha		0	739		332		6	
741	2	78	23	ostat. pl. silnice	741/14	2	74	54	ostat. pl. silnice		0	741		332	2	74 54	
					741/15		2	07	ostat. pl. jiná plocha		0	741		332		2 07	
					741/16			12	ostat. pl. jiná plocha		0	741		332		12	
					741/17		1	50	ostat. pl. ostat.komunikace		0	741		332		1 50	
	3	77	09			3	77	09									

Výkaz údajů o bonitovaných půdně ekologických jednotkách (BPEJ) k parcelám nového stavu

Parcelní číslo podle katastru nemovitostí	Parcelní číslo podle zjednodušené evidence	Kód BPEJ	Výměra ha	m 2	BPEJ na dílu parcely
18/1		72901		24 45	
		74710		10 89	

Parcelní číslo podle katastru nemovitostí	Parcelní číslo podle zjednodušené evidence	Kód BPEJ	Výměra ha	m 2	BPEJ na dílu parcely

Seznam souřadnic (S-JTSK):
Souřadnice pro zápis do KN

Číslo bodu	Y	X	kk	Poznámka
12	649446.30	1129288.04	3	
13	649445.49	1129288.03	3	
14	649444.75	1129288.34	3	
15	649439.60	1129292.57	3	
17	649431.55	1129299.96	3	
21	649428.74	1129302.80	3	
22	649425.74	1129306.39	3	
23	649424.04	1129308.88	3	
24	649422.67	1129311.34	3	
25	649421.70	1129314.24	3	
26	649420.36	1129319.08	3	
32	649419.81	1129322.02	3	
33	649418.97	1129329.52	3	
35	649418.74	1129344.11	3	
36	649418.35	1129346.09	3	
37	649417.28	1129343.92	3	
38	649416.91	1129345.78	3	
39	649415.15	1129351.06	3	

Seznam souřadnic (S-JTSK):
Souřadnice pro zápis do KN

Číslo bodu	Y	X	kk	Poznámka
40	649412.77	1129356.37	3	
42	649417.15	1129349.90	3	
43	649415.06	1129355.51	3	
44	649414.84	1129356.51	3	
45	649415.13	1129357.49	3	
46	649417.24	1129361.46	3	
47	649415.91	1129362.32	8	
48	649416.71	1129365.61	3	
49	649418.81	1129365.58	3	
61	649419.69	1129304.17	3	
68	649418.35	1129306.87	3	
83	649446.91	1129288.23	8	
84	649413.33	1129357.44	3	
85	649417.03	1129350.24	3	
86	649420.35	1129331.62	3	
87	649417.46	1129362.03	8	
88	649415.50	1129313.15	3	

Zpřesnění geometrického a polohového určení pozemků podle § 50 odst. 1 písm. a) katastrálního zákona navržené v tomto geometrickém plánu lze v katastru nemovitostí provést jen na základě souhlasného prohlášení.

GEOMETRICKÝ PLÁN
pro
rozdělení pozemku
a průběh vytyčené a vlastníky zpřesněné hranice pozemků

Geometrický plán ověřil úředně oprávněný zeměměřický inženýr
Jméno, příjmení: Ing. Blanka Pavlů
Číslo položky seznamu úředně oprávněných zeměměřických inženýrů: 1776/98
Dne: 20.2.2017 Číslo: 44/2017
Náležitostmi a přesností odpovídá právním předpisům.

Stejnopis ověřil úředně oprávněný zeměměřický inženýr:
Jméno, příjmení: Ing. Magdaléna Homolová
Číslo položky seznamu úředně oprávněných zeměměřických inženýrů: 1697/97
Dne: 8.3.2017 Číslo: 29/20
Tento stejnopis odpovídá geometrickému plánu v elektronické podobě uloženému v dokumentaci katastrálního úřadu.

Vyhotovitel:
Geodezie Vysočina s.r.o.
Třebíčská 1540, 594 01 Velké Meziříčí
tel.: 564 408 036

Číslo plánu:	301-14/2017
Okres:	Žďár nad Sázavou
Obec:	Černá
Kat. území:	Černá
Mapový list:	Velké Meziříčí 9-4/31

Dosavadním vlastníkům pozemků byla poskytnuta možnost seznámit se v terénu s průběhem navrhovaných nových hranic, které byly označeny předepsaným způsobem:
bet. obrubníkem

Katastrální úřad souhlasí s očíslováním parcel.

KÚ pro Vysočinu
KP Velké Meziříčí
Hana Hanušková
PGP-131/2017-746
2017.02.28 12:34:57 CET

Ověření stejnopisu geometrického plánu v listinné podobě.

Ing. Magdaléna Homolová
Úředně oprávněný zeměměřický inženýr

RK-31-2017-27, př. 3f
počet stran: 1