


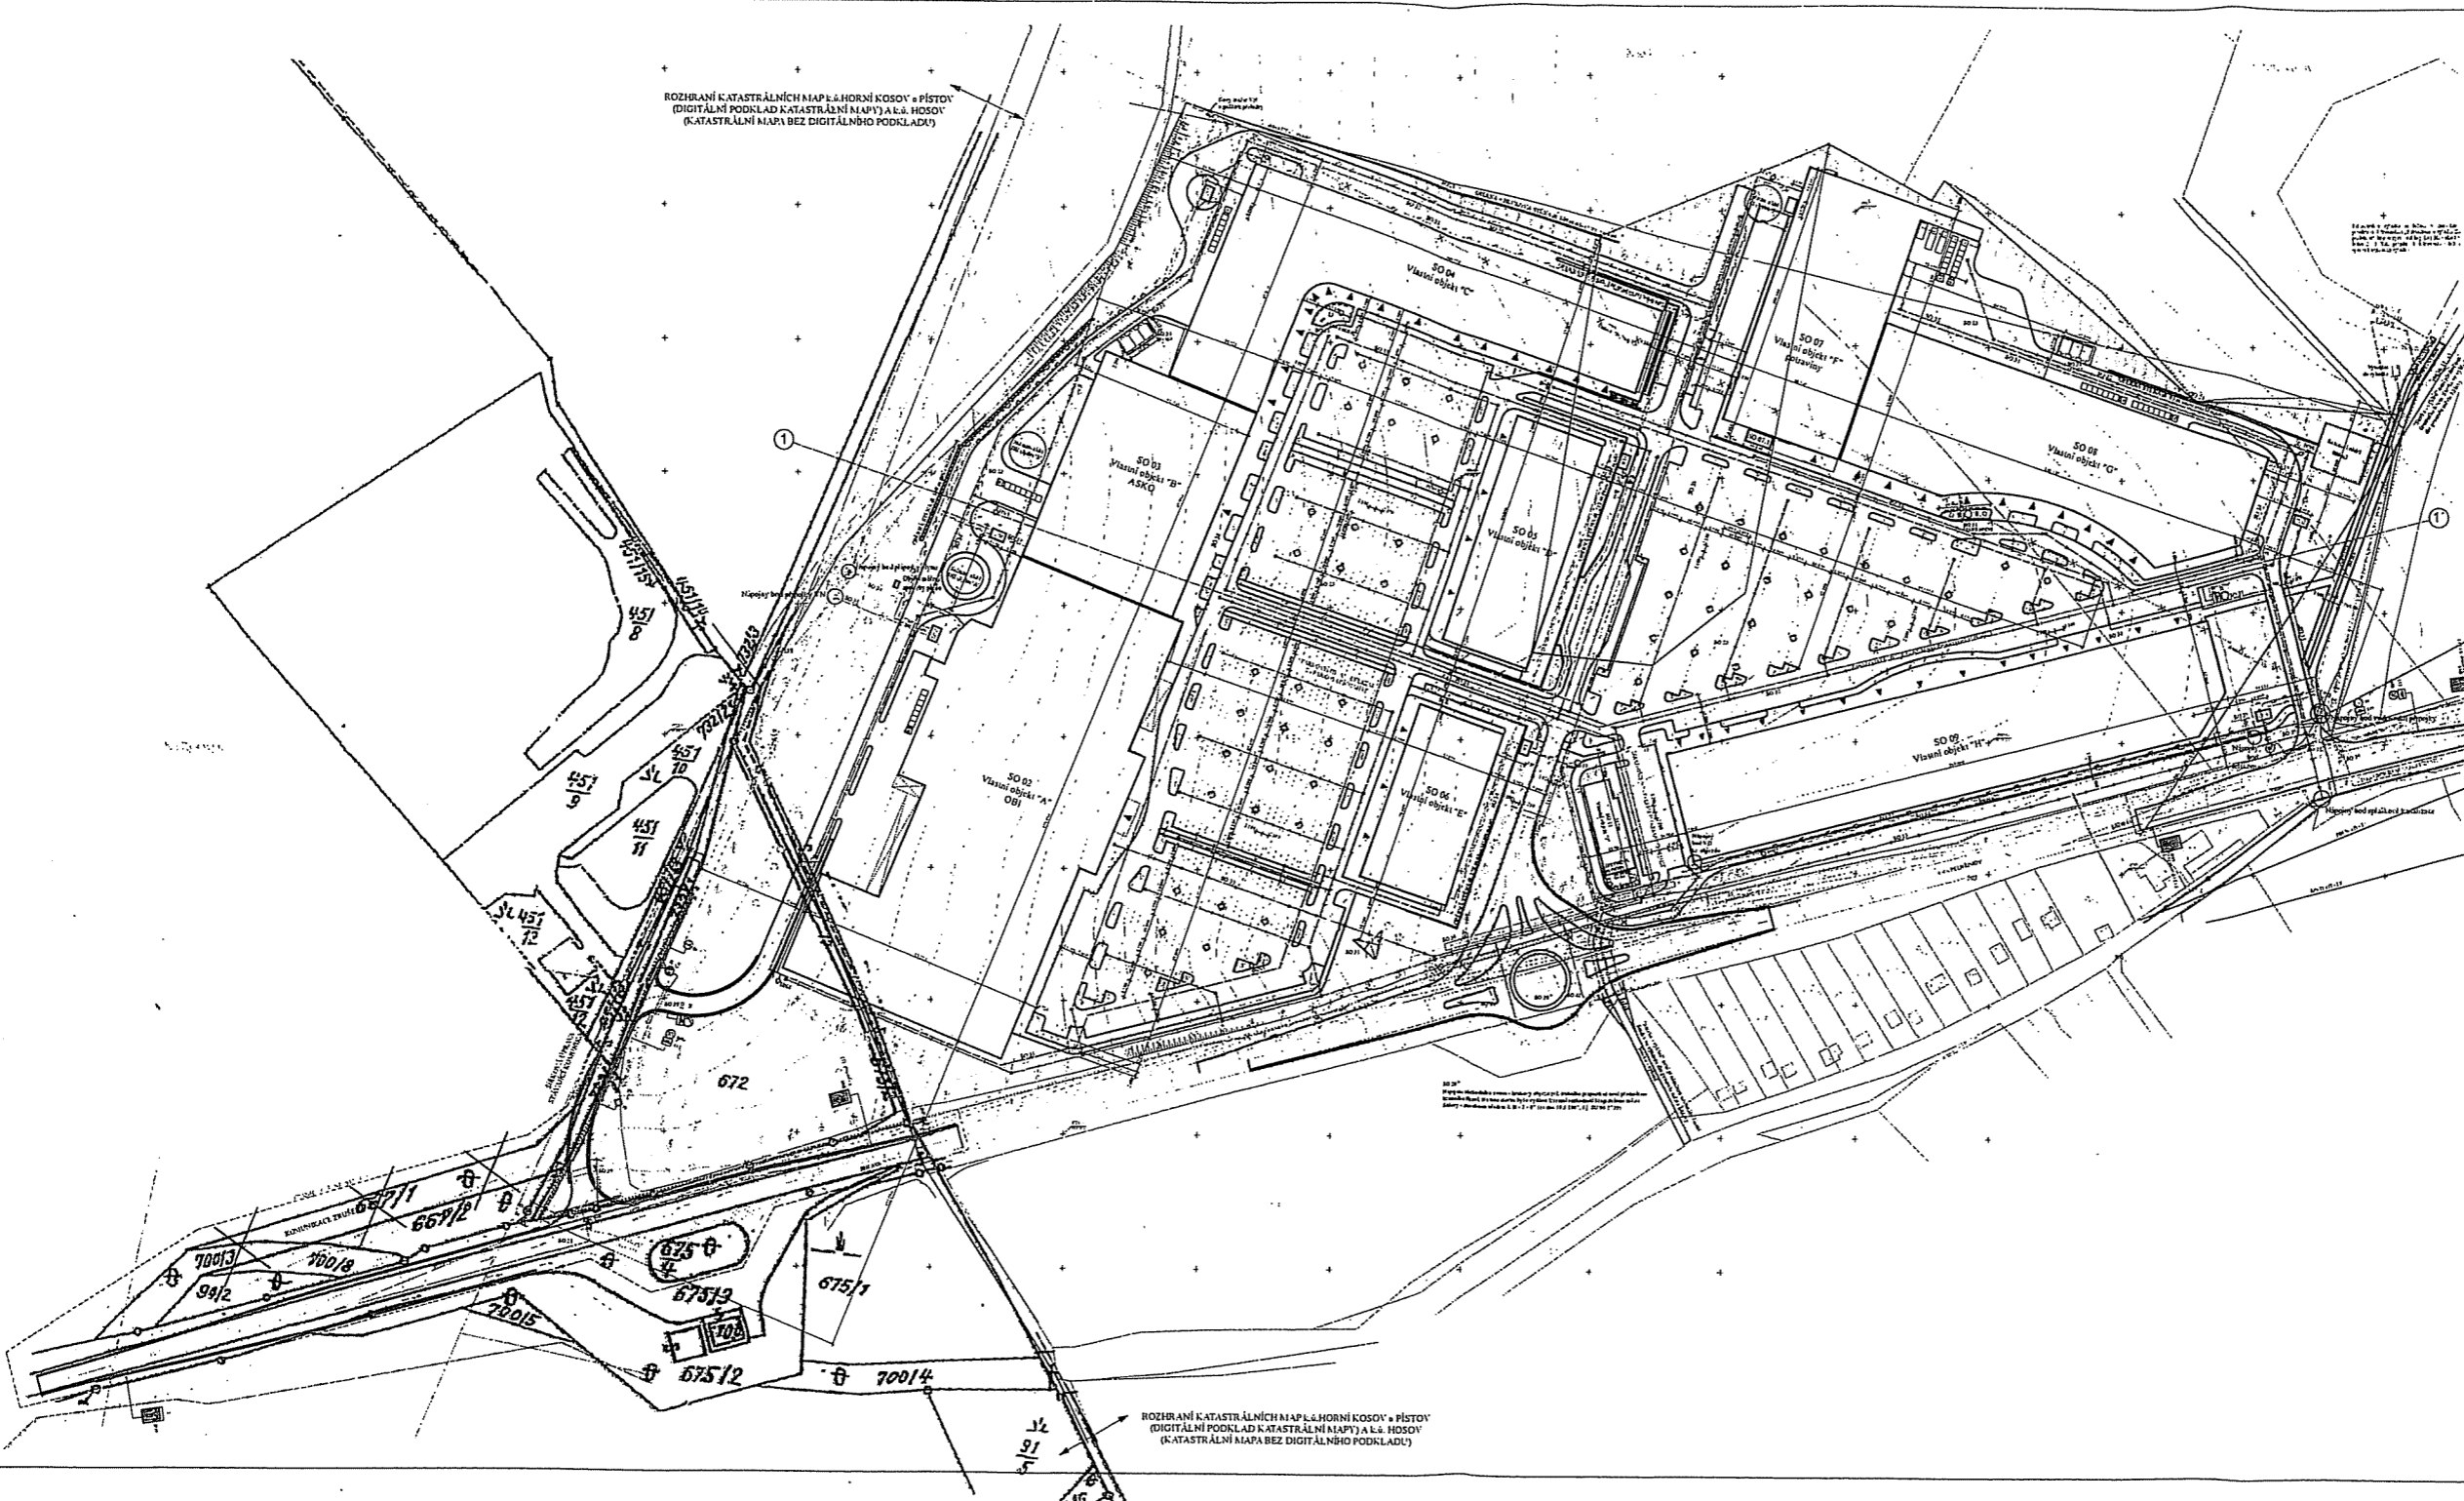

ROZHRANÍ KATASTRÁLNÍCH MAP L.S. HORNÍ KOSOVI • PÍSTOV  
(DIGITÁLNÍ PODKLAD KATASTRÁLNÍ MAPY) A L.S. HOŠOV  
(KATASTRÁLNÍ MAPA BEZ DIGITÁLNÍHO PODKLADU)



**LEGENDA SYMBOLŮ A SÍŤ AVAŘEJICH SÍTÍ**









OBJEKT "A"	±0,000 = 530,000 m. n. m.
OBJEKT "B"	±0,000 = 530,000 m. n. m.
OBJEKT "C"	±0,000 = 530,000 m. n. m.
OBJEKT "D"	±0,000 = 549,750 m. n. m.
OBJEKT "E"	±0,000 = 549,750 m. n. m.
OBJEKT "F"	±0,000 = 544,000 m. n. m.
OBJEKT "G"	±0,000 = 544,000 m. n. m.
OBJEKT "H"	±0,000 = 543,500 m. n. m.
OBJEKT "J"	±0,000 = 543,600 m. n. m.



ROZHRANÍ KATASTRÁLNÍCH MAP L.S. HORNÍ KOSOVI • PÍSTOV  
(DIGITÁLNÍ PODKLAD KATASTRÁLNÍ MAPY) A L.S. HOŠOV  
(KATASTRÁLNÍ MAPA BEZ DIGITÁLNÍHO PODKLADU)

**DOKUMENTACE PRO ÚZEMNÍ ŘÍZENÍ**

Název	Typ objektu	Podpis	Stavba	Číslo
<b>OBCHODNÍ CENTRUM JIHLAVA</b> KOORDINAČNÍ SITUACE				

Číslo: 001