

2275/8

581
Č.P.471

2275/9

822
Č.P.583

2275/11


2275/12

468
Č.P.394

469
Č.P.395

směr centrum Počátky
pro 50km/h DZ=35m; 1,5xDZ=52,5m

243
Č.P.6

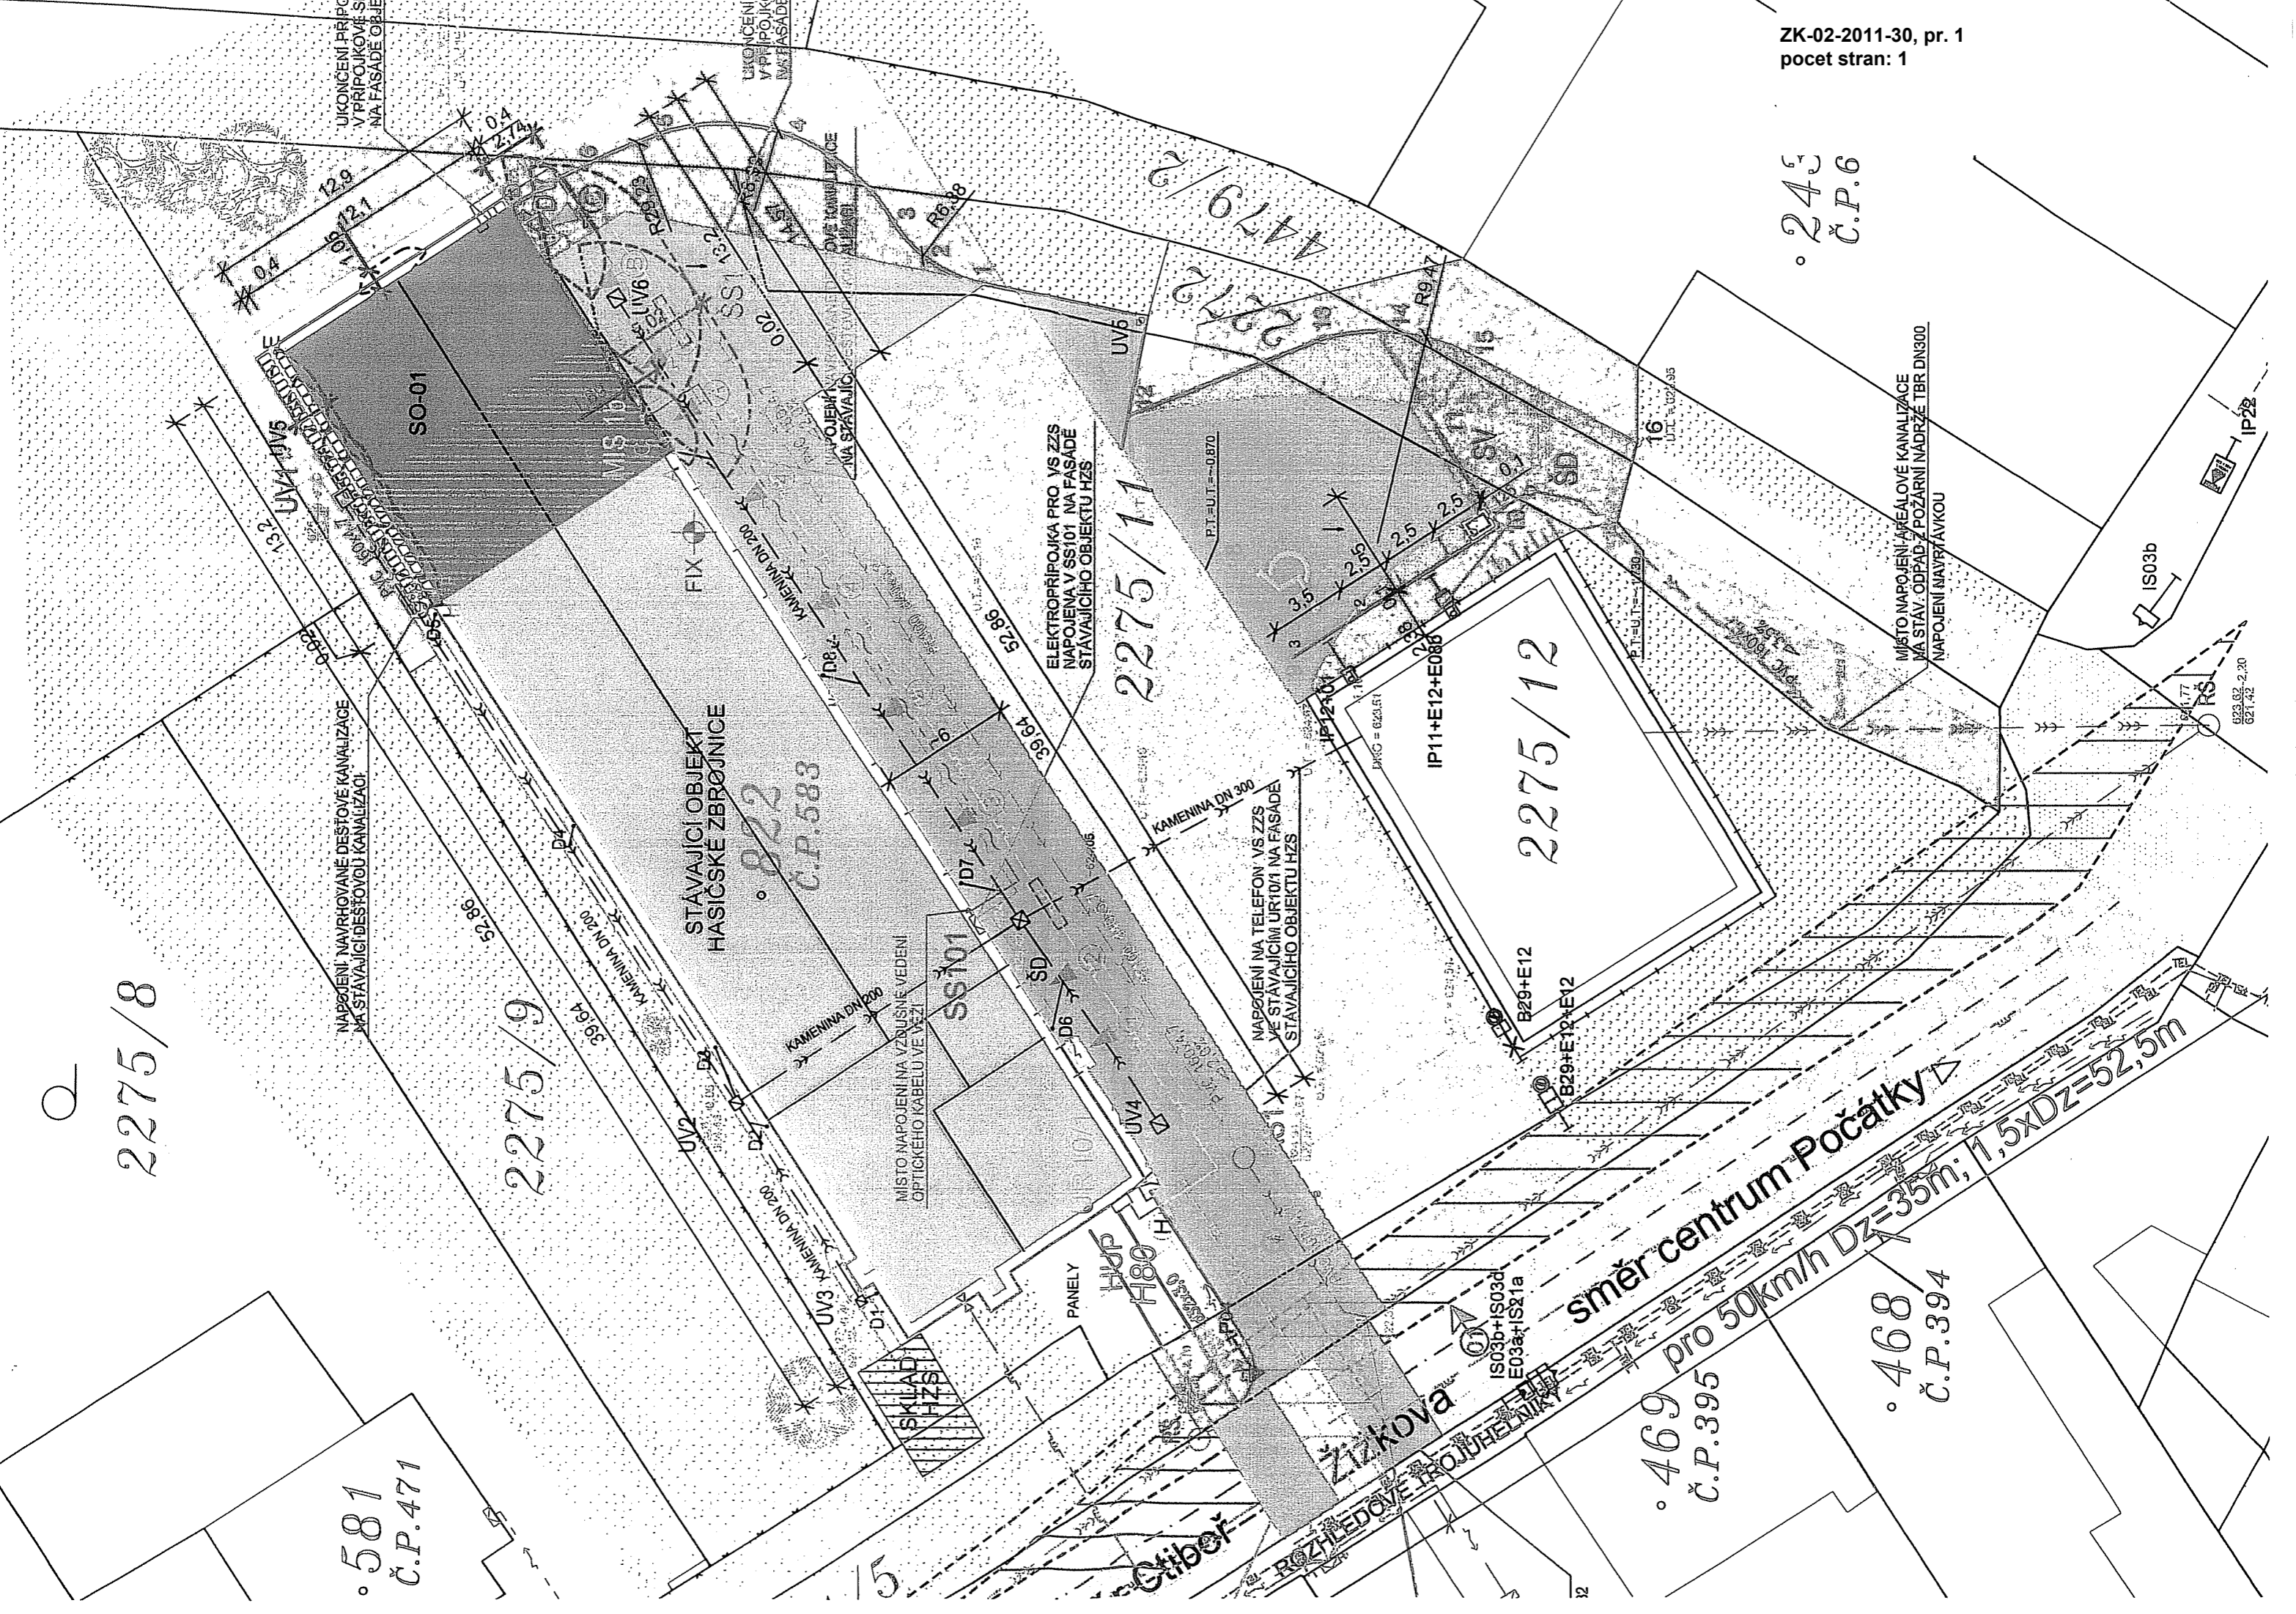

MÍSTO NÁPOJENÍ: AERÁLOVÉ KANALIZACE
NA STAV. ODPAD. Z POŽÁRNÍ NADRŽE TBR DN300
NÁPOJENÍ NAVRŽÁVKOU

ELEKTROPŘÍPOJKA PRO VS ZS
NÁPOJENA V SS101 NA FASADĚ
STÁVAJÍCÍHO OBJEKTU HZS

NÁPOJENÍ NA TELEFON VS ZS
VE STÁVAJÍCÍM UR10/1 NA FASADĚ
STÁVAJÍCÍHO OBJEKTU HZS

MÍSTO NÁPOJENÍ NA VZKUSNÉ VEDENÍ
OPTICKÉHO KABELU VE VĚŽI

NÁPOJENÍ: NAVRHOVANÉ DESTOVÉ KANALIZACE
NA STÁVAJÍCÍ DESTOVOU KANALIZACI

UKONČENÍ PŘÍPOJKY
V PŘÍPOJKOVÉ SKUPINĚ
NA FASADĚ OBJEKTU

UKONČENÍ PŘÍPOJKY
V PŘÍPOJKOVÉ SKUPINĚ
NA FASADĚ OBJEKTU

UKONČENÍ PŘÍPOJKY
V PŘÍPOJKOVÉ SKUPINĚ
NA FASADĚ OBJEKTU

IS03b

IP22

RS