ZK-07-2012-18, př. 1
Počet stran: 3

Seznam souřadnic (S-JTSK)

Číslo bodu	Souřadnice pro zápis do KN Y	X	Kód kvality	Souřadnice určené měřením Y	X	Poznámka
248-14	660836,31	1166225,61	3			roh domu
248-37	660809,49	1166203,73	3			sloupek plotu
301-1	660789,12	1166212,65	3			mezník z plastu
301-5	660869,07	1166140,85	3			mezník z plastu
301-6	660846,69	1166113,29	3			mezník z plastu
301-8	660805,82	1166148,29	3			mezník z plastu
301-11	660760,90	1166176,46	3			mezník z plastu
301-16	660746,26	1166157,69	3			mezník z plastu
301-20	660717,97	1166121,41	3			mezník z plastu
301-21	660703,83	1166103,28	3			mezník z plastu
301-24	660689,69	1166085,14	3			mezník z plastu
301-27	660716,42	1166044,29	3			mezník z plastu
301-28	660837,95	1166108,56	3			mezník z plastu
301-38	660748,72	1166059,20	3			mezník z plastu
301-39	660759,54	1166049,31	3			mezník z plastu
301-45	660662,94	1166050,84	3			mezník z plastu
301-46	660686,39	1166032,56	3			mezník z plastu
301-64	660875,02	1166145,32	8			sloupek plotu
1	660754,53	1166168,30	3			obrubník
2	660749,62	1166172,60	3			obrubník
3	660764,38	1166190,72	3			obrubník
4	660840,52	1166106,29	3			dočasná stabilizace
5	660751,67	1166056,51	3			dočasná stabilizace
6	660770,41	1166032,78	8			dočasná stabilizace
7	660820,89	1166247,46	8			dočasná stabilizace
8	660816,18	1166251,35	8			dočasná stabilizace
9	660748,73	1166053,30	8			dočasná stabilizace
10	660747,52	1166054,45	8			dočasná stabilizace
11	660784,99	1166216,76	3			obrubník
12	660811,72	1166250,91	3			obrubník
13	660812,76	1166251,95	3			obrubník
14	660814,16	1166252,55	3			obrubník
15	660816,01	1166252,82	3			obrubník
16	660817,19	1166252,60	8			obrubník
17	660744,07	1166159,44	8			dočasná stabilizace
18	660789,22	1166222,17	3			obrubník
20	660794,82	1166218,07	8			sloupek plotu
21	660793,66	1166219,21	8			dočasná stabilizace
23	660752,34	1166170,22	8			dočasná stabilizace
25	660817,89	1166249,94	8			dočasná stabilizace
26	660792,45	1166220,39	8			dočasná stabilizace
27	660819,60	1166255,57	8			dočasná stabilizace

VÝKAZ DOSAVADNÍHO A NOVÉHO STAVU ÚDAJŮ KATASTRU NEMOVITOSTÍ

Dosavadní stav					Nový stav											
Označení pozemku parcelním číslem	Výměra parcely ha	m²	Druh pozemku / Způsob využití		Označení pozemku parcelním číslem	Výměra parcely ha	m²	Druh pozemku / Způsob využití	Typ stavby / Způsob využití	Způsob určení výměr	Porovnání se stavem evidence právních vztahů: Díl přechází z pozemku označeného v – katastru nemovitostí	dřívější poz. evidence	Číslo listu vlastnictví	Výměra dílu ha	m²	Označení dílu
843/7		1 94	orná půda		843/7		1 14	orná půda		0	843/7		10001		1 14	
					843/41		80	orná půda		0	843/7		10001		80	
843/17		57 07	orná půda		843/17		53 64	orná půda		0	843/17		10001		53 64	
843/20		50	orná půda		843/20		7 90	orná půda		0	843/17		10001		1 56	a
											843/20		10001		50	celá
											852/7		10001		5 84	b
843/25		63	orná půda		zaniká										7 90	
852/7		49 75	orná půda		852/7		23 87	orná půda		0	843/17		10001		1 87	c
											843/25		10001		63	celá
											852/7		10001		21 37	d
					852/8		17 72	orná půda		0	852/7		10001		23 87	
					852/9		38	orná půda		0	852/7		10001		17 72	
					852/10		4 44	orná půda		0	852/7		10001		38	
1260/1	2	15 76	ostat.pl. silnice		1260/1	2	12 16	ostat.pl. silnice		0	1260/1		506	2	4 44	
					1260/3		3 60	ostat.pl. ost.komunikace		0	1260/1		506		12 16	
	3	25 65				3	25 65								3 60	

Výkaz údajů o bonitovaných půdně ekologických jednotkách (BPEJ) k parcelám nového stavu

Parcelní číslo podle katastru nemovitostí	Parcelní číslo podle zjednodušené evidence	Kód BPEJ	Výměra ha	m²	BPEJ na dílu parcely	Parcelní číslo podle katastru nemovitostí	Parcelní číslo podle zjednodušené evidence	Kód BPEJ	Výměra ha	m²	BPEJ na dílu parcely
843/7		55011		1 14		852/7		55011		23 87	
843/17		55011		53 64		852/8		55011		17 72	
843/20		55011		7 90		852/9		55011		38	
843/41		55011		80		852/10		55011		4 44	

Dělit nebo scelovat pozemky lze jen na základě územního rozhodnutí, pokud podmínky pro ně nejsou stanoveny jiným rozhodnutím nebo opatřením.

GEOMETRICKÝ PLÁN

pro rozdělení pozemku

Vyhotovil:	Ing.Rostislav Loucký Jihlavská brána 10, Třebíč
Číslo plánu:	314-93/2012
Okres:	Třebíč
Obec:	Jakubov u Mor.Budějovic
Kat. území:	Jakubov u Mor.Budějovic
Mapový list:	KM-D

Náležitostmi a přesností odpovídá právním předpisům.

Ing. Rostislav LOUCKÝ

Geometrický plán ověřil úředně oprávněný zeměměřický inženýr:

Katastrální úřad, katastrální pracoviště souhlasí s očíslováním parcel.

Katastrální úřad pro Vysočinu, Katastrální pracoviště Nové Město na Moravě

Souhlas katastrálního úřadu, katastrálního pracoviště

Publikace dat ISKN - 0s :437ms, 15 prvků.

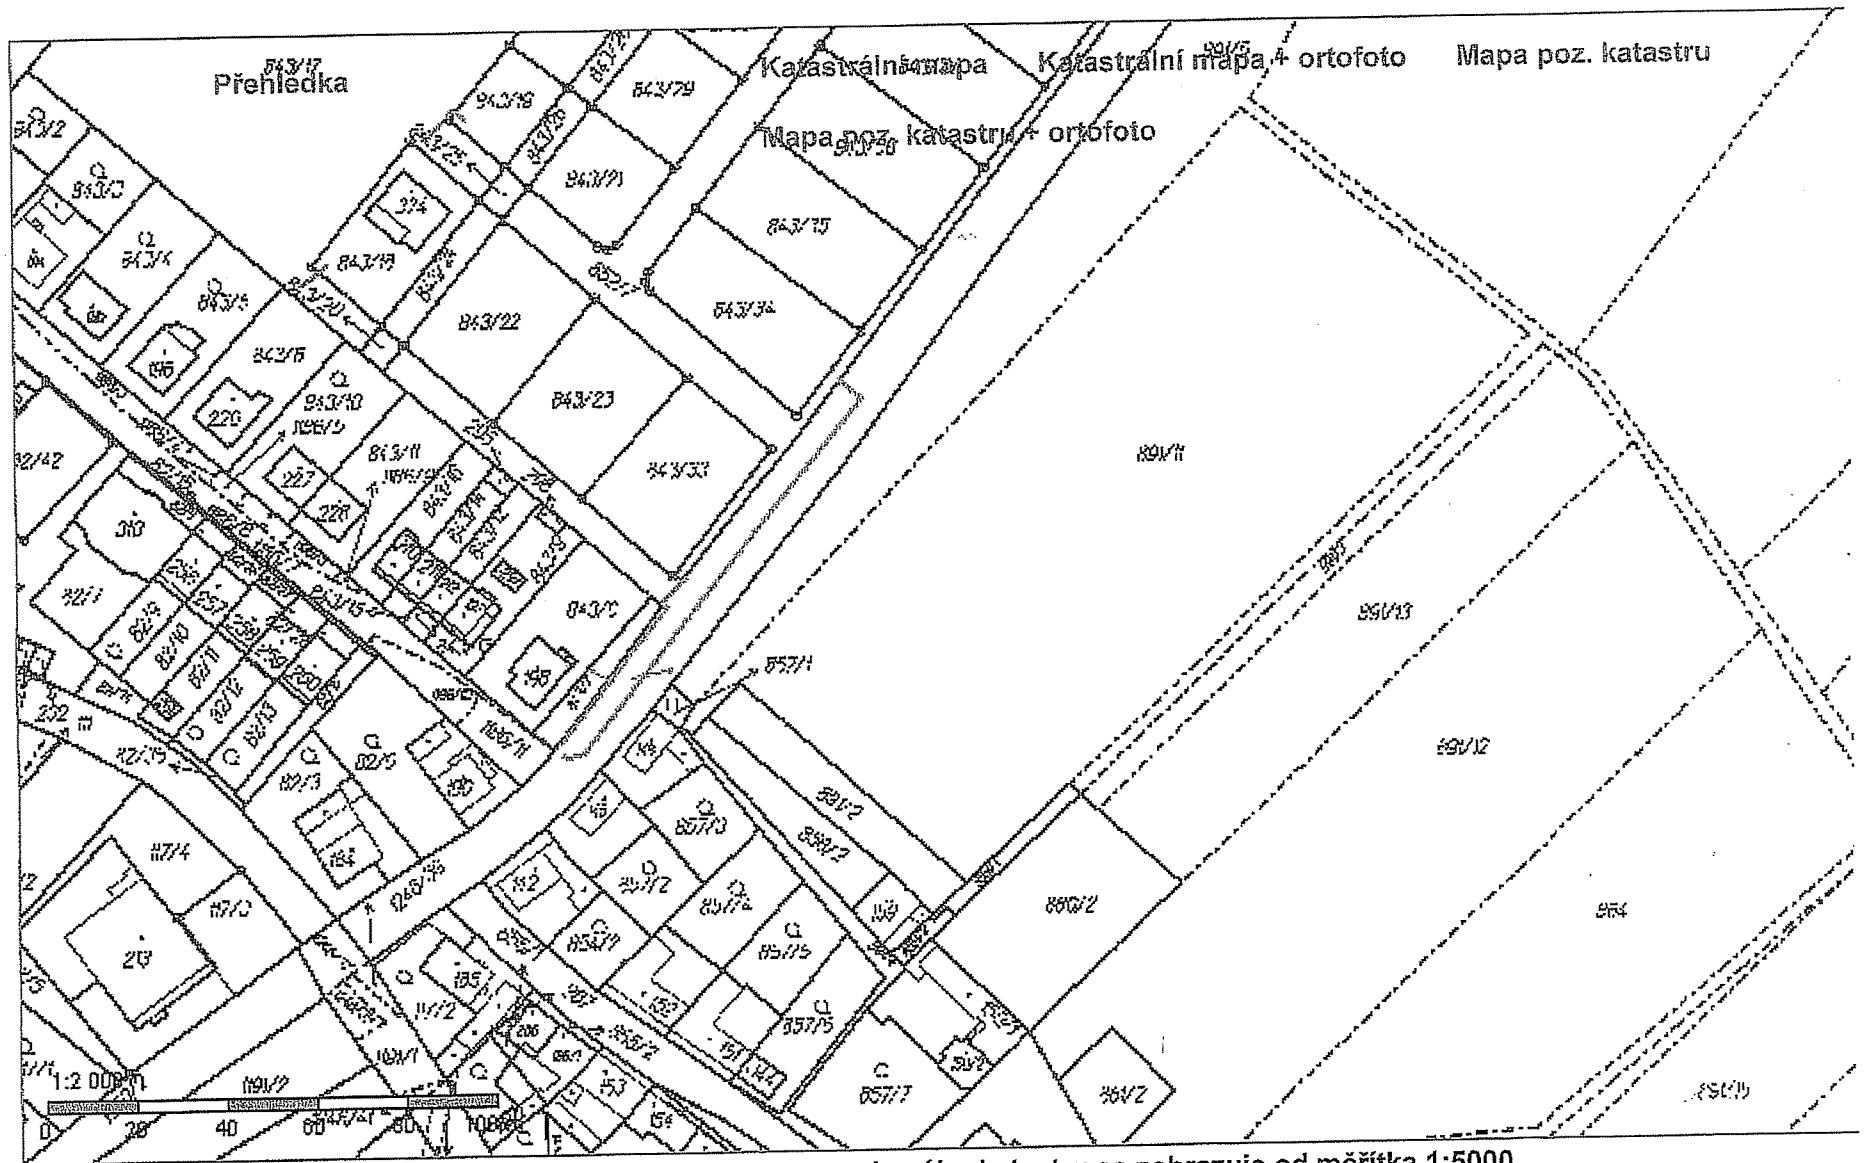

Obsah katastrální mapy a mapy pozemkového katastru se zobrazuje od měřítka 1:5000.
Podrobnější informace k používání mapy, aktualizaci dat a jejího obsahu jsou uvedeny v nápovědě (PDF formát).