ZK-02-2017-22, př. 2a
počet stran: 1

VÝKAZ DOSAVADNÍHO A NOVÉHO STAVU ÚDAJŮ KAT.

Dosavadní stav					Nový stav												
Označení pozemku parc. číslem	Výměra parcely			Druh pozemku / Způsob využití	Označení pozemku parc. číslem	Výměra parcely			Druh pozemku / Způsob využití	Typ stavby / Způsob využití	Způs. určení výměr	Porovnání se stavem evidence právních vztahů: Díl přechází z pozemku označeného v katastru nemovitostí	dřívější poz. evidence	Číslo listu vlastnictví	Výměra dílu		Označení dílu
	ha		m²			ha		m²							ha	m²	
1520/1	1	59	81	ostat. pl. silnice	1520/1	1	52	11	ostat. pl. silnice		0	1520/1		255	1	52 11	
1520/8			53	ostat. pl. jiná plocha	1520/8		8	23	ostat. pl. jiná plocha		0	1520/8		1		53	celá
												1520/1		255		7 70	a
																8 23	
	1	60	34			1	60	34									

Seznam souřadnic (S-JTSK)

Číslo bodu	Souřadnice pro zápis do KN Y	X	Kód kvality	Poznámka
322-1889	643347,03	1131461,19	8	doč. stab.
369-13	643096,27	1131430,23	3	obrubník
1	643117,61	1131431,68	3	doč. stab.-ohrožen stavbou
2	643121,08	1131431,97	3	doč. stab.-ohrožen stavbou
3	643124,54	1131432,40	3	doč. stab.-ohrožen stavbou
4	643143,18	1131434,99	3	doč. stab.-ohrožen stavbou
5	643172,34	1131439,04	3	doč. stab.-ohrožen stavbou
6	643225,12	1131446,27	3	doč. stab.-ohrožen stavbou
7	643272,49	1131452,61	3	doč. stab.-ohrožen stavbou
8	643342,28	1131461,09	3	doč. stab.-ohrožen stavbou

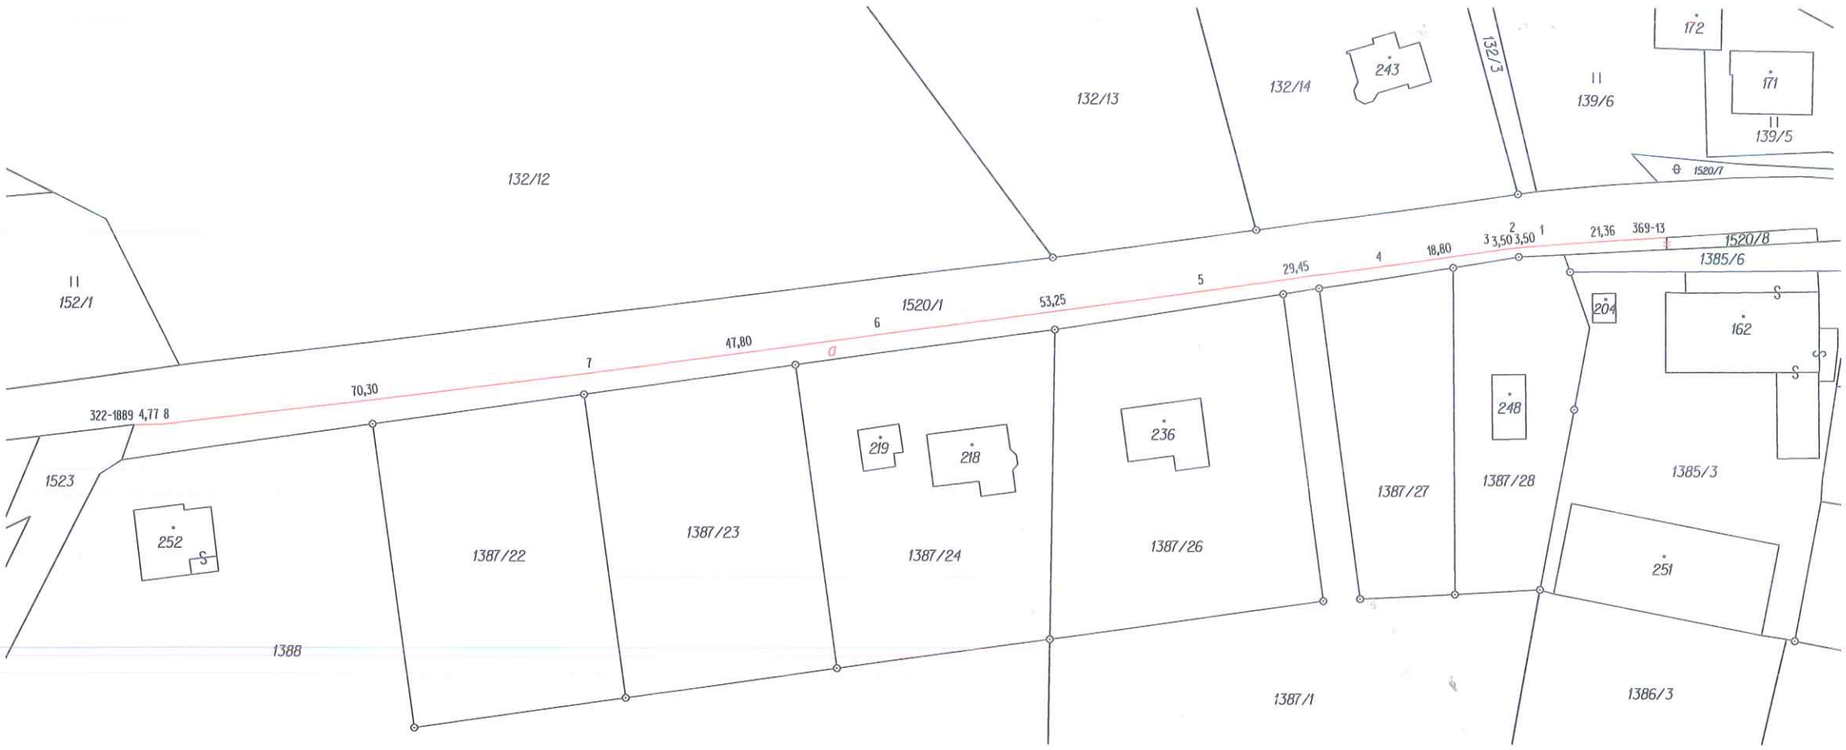

GEOMETRICKÝ PLÁN pro: ZMĚNU HRANICE POZEMKU

Vyhotovitel: **GEO VM, s.r.o.** – geodetické služby
Třebíčská 1540, Velké Meziříčí
tel.: 566 520 840-1, 723 367 676

Číslo plánu: 402–464/2016
Okres: Žďár nad Sázavou
Obec: Netín
Kat. území: Netín
Mapový list: Velké Meziříčí 7–5/41,42

Dosavadním vlastníkům pozemků byla poskytnuta možnost seznámit se v terénu s průběhem navrhovaných nových hranic, které byly označeny předepsaným způsobem:

Geometrický plán ověřil úředně oprávněný zeměměřický inženýr:
Jméno, příjmení: Ing. Petra Bednářová
Číslo položky seznamu úředně oprávněných zeměměřických inženýrů: 2559/2011
Dne: 29. 11. 2016 Číslo: 670/2016
Náležitostmi a přesností odpovídá právním předpisům.

Katastrální úřad souhlasí s očíslováním parcel.

KÚ pro Vysočinu
KP Velké Meziříčí
Hana Hanušková
PGP-786/2016-746
2016.12.06 09:47:46 CET

Stejnopis ověřil úředně oprávněný zeměměřický inženýr:
Jméno, příjmení: Ing. Petra Bednářová
Číslo položky seznamu úředně oprávněných zeměměřických inženýrů: 2559/2011
Dne: 6. 12. 2016 Číslo: 694/2016
Tento stejnopis odpovídá geometrickému plánu v elektronické podobě uloženému v dokumentaci katastrálního úřadu.

Ověření stejnopisu geometrického plánu v listinné podobě.

Ing. Petra Bednářová
Položka seznamu ČÚZK č. 2559/2011 podle § 13, odst. 1 písm. a) zákona č. 200/2009 Sb.
Úředně oprávněný zeměměřický inženýr