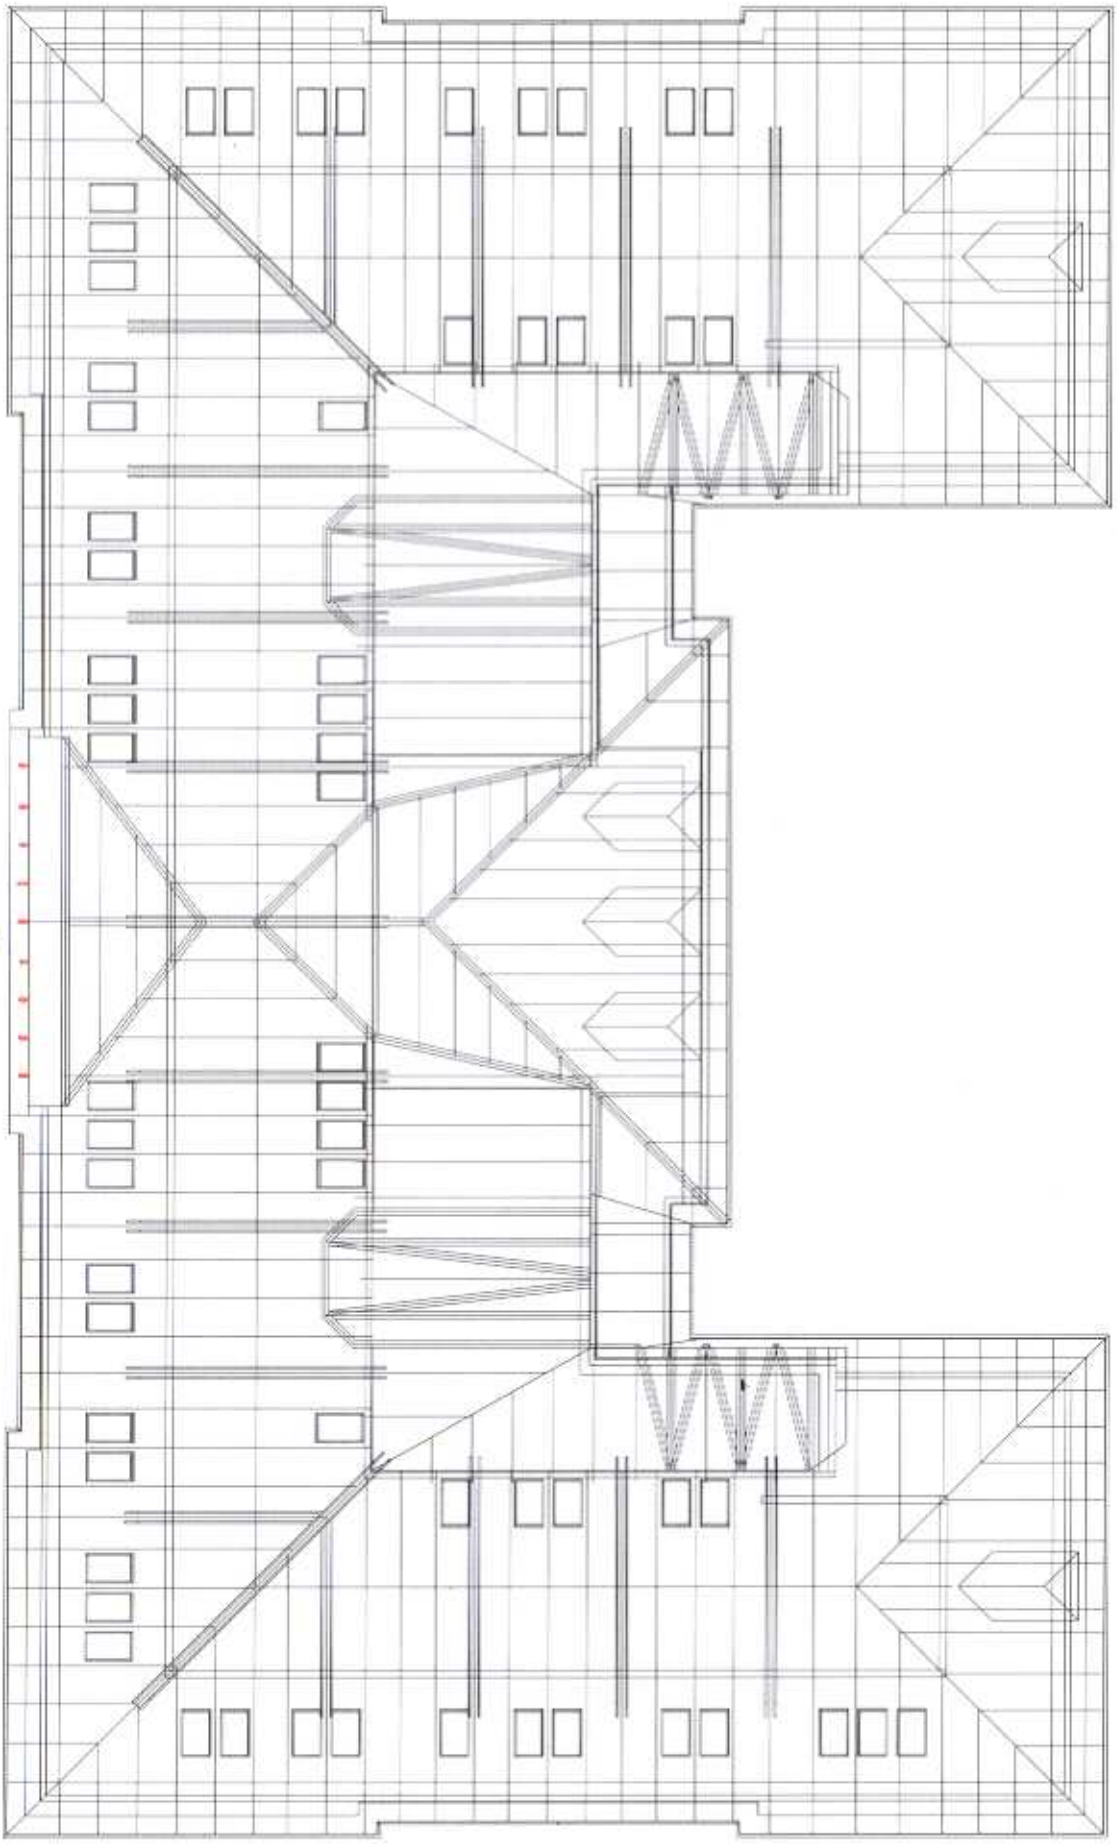
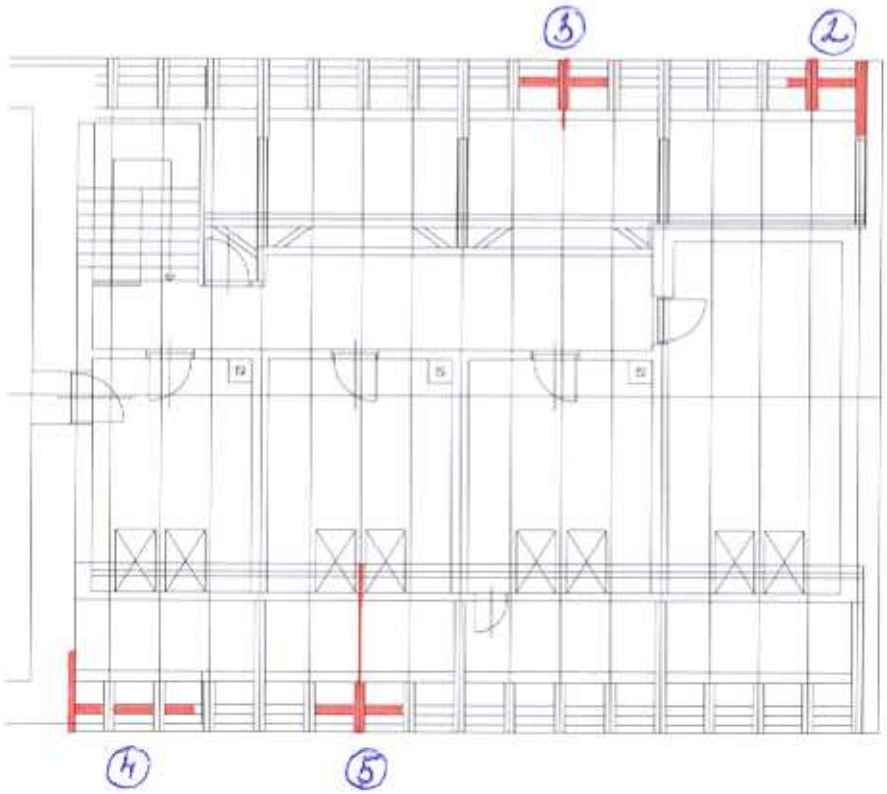
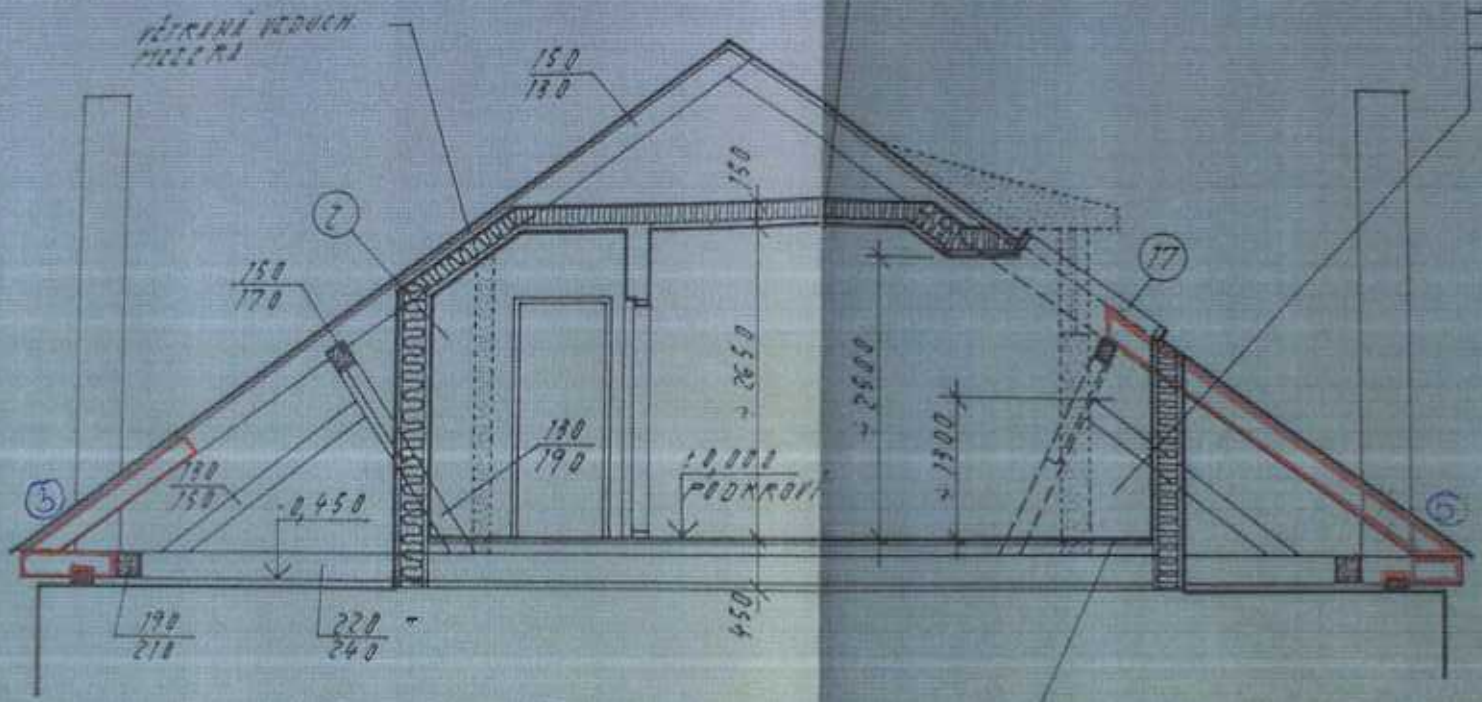

1


3
2
4
5



KONSTRUKCI STROPU ZATEPLIT IZOLACÍ TL. 140 MM, PŘI PROVÁDĚNÍ UPŘESNIT S PROJEKTANTEM ŘEŠENÍ STROP PODHLEDU, PŘÍP. JEHO ODTĚŽBU

(7) STÁV. STŘEŠNÍ KRYTINA
- DŘEV. LATOVÁNÍ
- PĚTRAMY PODSTŘEŠ. PROSTORU
- SÁDROKARTON. KNAUF TL. 15 MM
- IZOLACE TL. 140 MM
- DIFUNORM
- KNAUF GKF TL. 15 MM NA NOV. KONSTRUKCI

PODLAHU DOPLNIT DLE STÁVAJÍCÍ SKLADBY

LEGENDA ZDIVA:

- ZDIVO STÁVAJÍCÍ
- ZDIVO BOURANÉ
- OSTATNÍ BOURANÉ KONSTRUKCE
- PŘÍČKA ZE SÁDROKARTONU KNAUF GKF TL. 15 MM, PŘÍ ZVUKOVÉ IZOLACI 40 MM

POZNÁMKA:

- VIZ VÝKR. Č. 211.

OBCHODNÍ AKADEMIE JIHLAVA
VESTAVBA UČEBEN DO PODKROVÍ
DISPOZIČNÍ ÚPRAVY